


Charakteristické příčné řezy 1-3

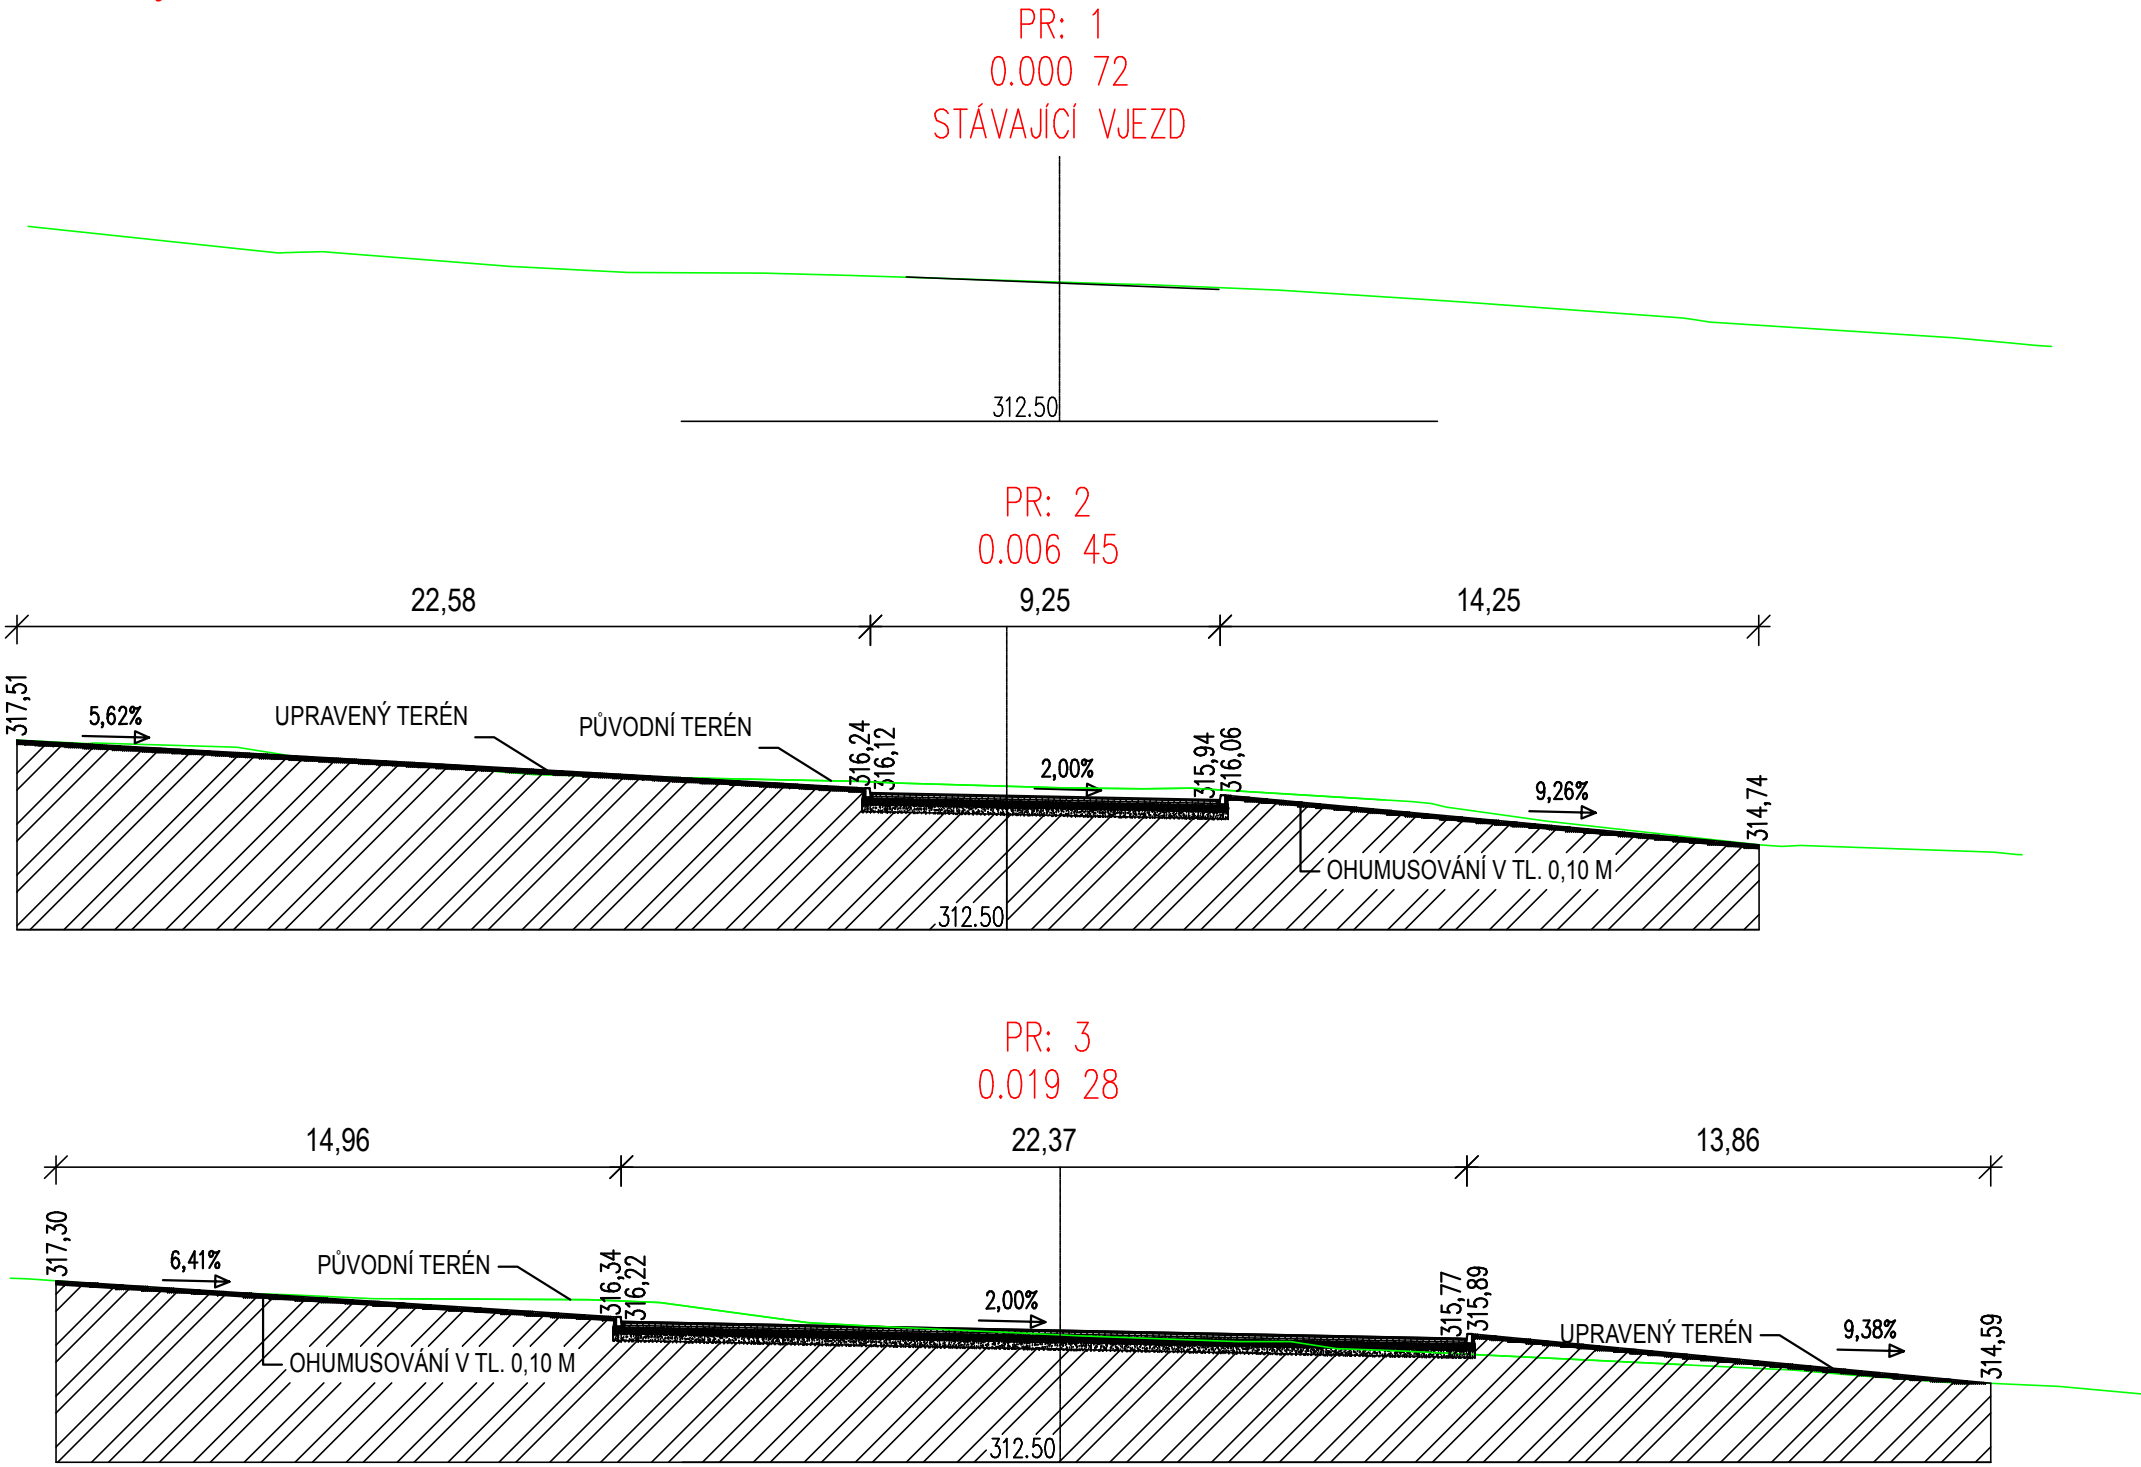

Č.REVIZE	ZNAČKA REVIZE	POPIS REVIZE				DATUM REV.
ZPRACOVATEL	VYPRACOVAL	KONTROLOVAL	ČÍSLO ZAKÁZKY	DATUM	STUPEŇ DOKUMENTACE	
DOKUMENTACE	ING. CMIEL	ING. CMIEL	15-77	04/2016	DUR + DSP	
<b>kpstatika</b> kpstatika stavby s.r.o.	ČÁST DOK.: PROJEKT: ČÁST STAVBY: INVESTOR : MÍSTO STAVBY :	D.2 ZPEVNĚNÉ PLOCHY, b) VÝKRSOVÁ ČÁST PODNIKATELSKÝ OBJEKT KB Invest s.r.o. SO 02 KB Invest s.r.o., Formanská 416, Mosty, 735 62 Český Těšín				
	MĚŘÍTKO:	1:200			FORMÁT:	A3
	OZNAČENÍ VÝKRESU:	SO 02 - CHARAKTERISTICKÉ PŘÍČNÉ ŘEZY 1-3			ČÍSLO VÝKRESU : D.2.B.05_1577	