



ŘEZ A-A':

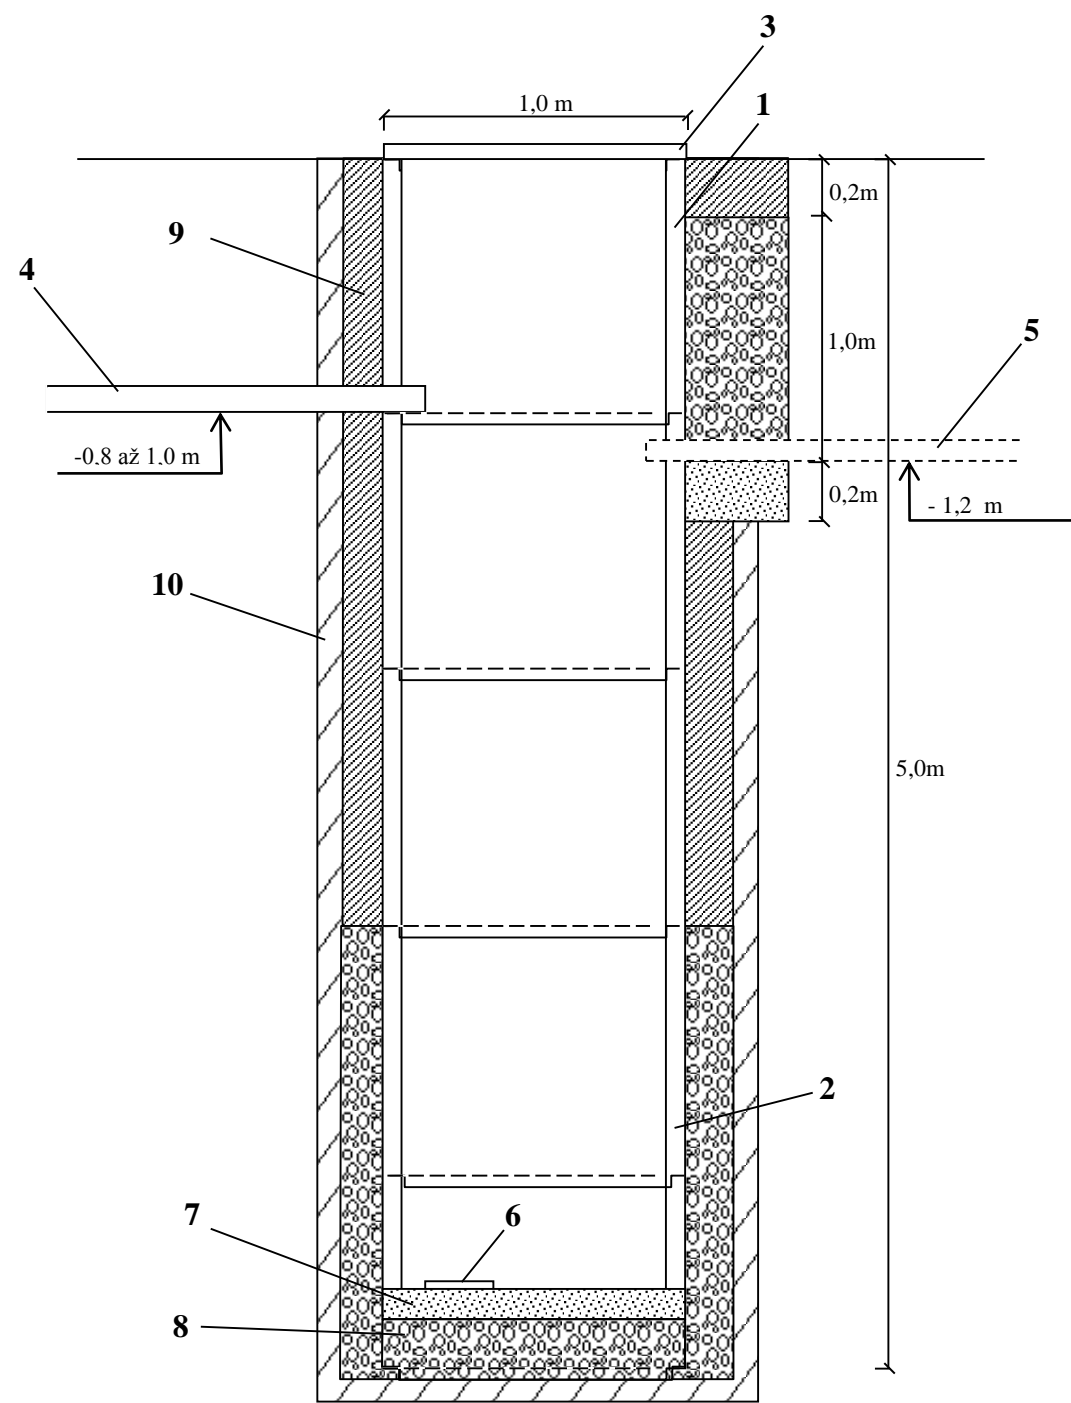

PŮDORYS:

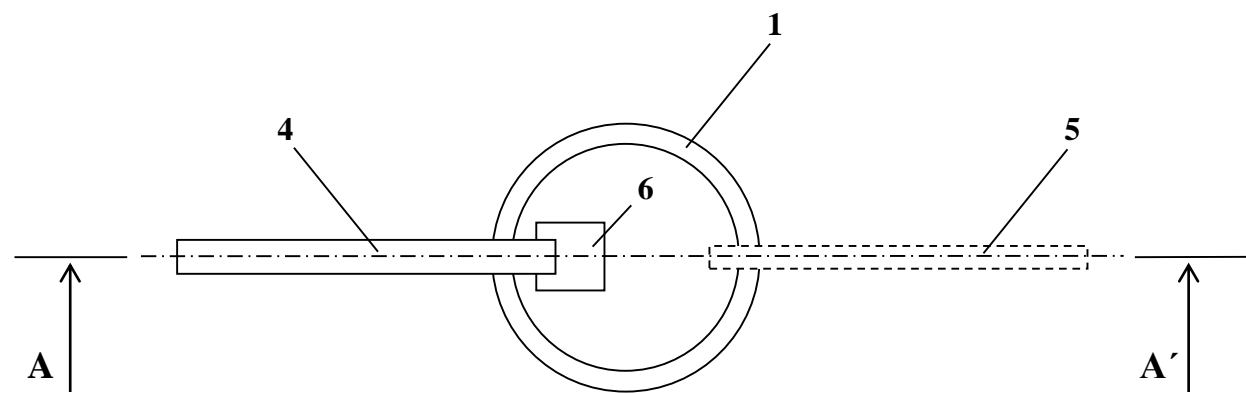

LEGENDA:

- 1. Betonové skruže DN 1000
- 2. Betonové skruže s propustnými stěnami DN 1000
- 3. Betonová zákrytová deska
- 4. Přítokové potrubí PVC
- 5. Drenážní podmok - flexibilní PVC Ecodrain, CDt o světlosti JS 100
- 6. Betonová dlaždice 300 x 300
- 7. Praný hrubozrnný písek
- 8. Tříděný štěrk nebo kamenivo 8 – 16 mm
- 9. Zásyp zeminou
- 10. Původní terén

Zodp. projektant	Kreslil	<u>ZEMPOLA – sdružení</u> <i>RNDr. Miroslav Konečný, CSc.</i> 739 53 HNOJNÍK č. 136 email: m.konecny@zempola.cz tel.: +420 558 696 416/ 603 825 875	
RNDr. Miroslav Konečný, CSc.	Ing. Michaela Kuřová		
Investor: KB Invest, s.r.o. ul. Formanská č. 416 735 62 Český Těšín - Mosty tel. 603 377 484 – Jiří Burysz			
Akce: Vsakování srážkových vod v k.ú. Mosty u Českého Těšína		Formát	A 4
		Datum	leden 2016
Obsah: Vsakovací šachta – větev 1		HG posudek	dešť
		Měřítko	Čísl. výkresu 2