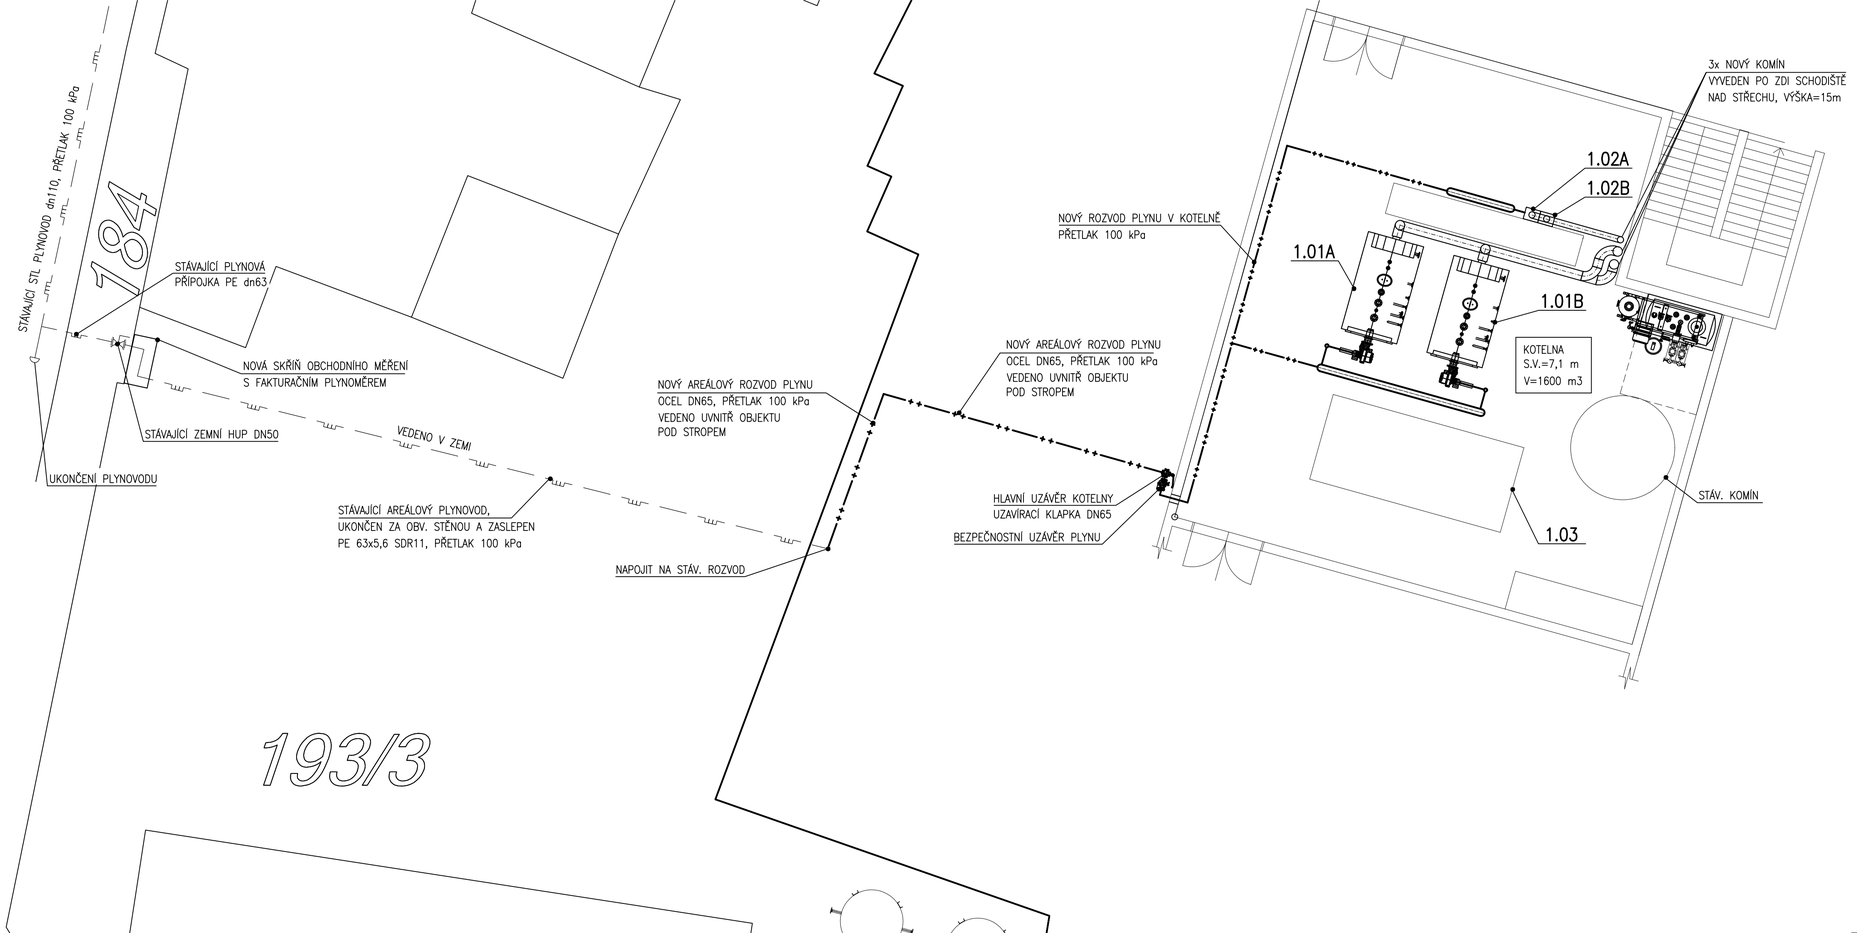

LEGENDA ZAŘÍZENÍ

Č.POZ.	POPIS POZICE	KS
1.01	PARNÍ KOTEL; JMENOVITÝ VÝKON 1000 kg/h = 679 kW, MAX. SPOTŘEBA PLYNU 1 x Qmax=72 Nm3/hod, QmaxCELK = 144 m3/hod, PLYNOVÝ HOŘÁK, ODVOD SPALIN NOVÝM KOUŘOVODEM NAD STŘECHU, PŘÍVOD SPALOVACÍHO VZDUCHU Z MÍSTNOSTI, SPOTŘEBIČ TYP B , PŘIPOJOVACÍ TLAK PLYNU 20 kPa	2
1.02	TEPLOVODNÍ KONDENZAČNÍ KOTEL, JMENOVITÝ VÝKON PŘI 50/30°C = 150 kW, JMENOVITÝ VÝKON PŘI 80/60°C = 136 kW, MAX. SPOTŘEBA PLYNU 1x Qmax= 15 Nm3/hod, QmaxCELK = 30 Nm3/hod, ODVOD SPALIN SPOLEČNÝM ODKOUŘENÍM NAD STŘECHU, PŘÍVOD SPALOVACÍHO VZDUCHU Z FASÁDY, SPOTŘEBIČ TYP C, PŘIPOJOVACÍ TLAK PLYNU 2 kPa	2
1.03	STÁVAJÍCÍ UHELNÝ KOTEL SLATINA S 2500 UE, VÝKON 2910 kWE – KOTEL BUDE ODPOJEN OD SYSTÉMU A PONECHÁN V KOTELNĚ JAKO REKVIZITA	1

LEGENDA POTRUBÍ

NOVÝ STL PLYNOVOD – NAD ZEMÍ

STÁVAJÍCÍ STL PLYNOVOD – V ZEMI

ZODPOV. PROJEKTANT	VYPRACOVAL	KONTROLOVAL
ING. PAVEL BURIAN	ING. PAVEL KRČMÁŘ	PAVEL HERMAN
INVESTOR: SLADOVNA s.r.o. KAROLÍNY SVĚTLÉ 1488/4, 792 01 BRUNTÁL		

TZ pro, s.r.o.
Filipínského 55
615 00 Brno
tzpro@tzpro.cz
www.tzpro.cz
KONCEPCE PROJEKCE INŽENÝRING

AKCE: REKONSTRUKCE ENERGOCENTRA V AREÁLU SPOLEČNOSTI SLADOVNA s.r.o.

DATUM	09/2019
STUPEŇ	DSP
FORMÁT	4xA4
Č. ZAKÁZKY	039/2019

PROFESE: PLYNOVÁ INSTALACE

OBSAH: PŘÍVOD PLYNU Z HUP DO KOTELNY

MĚŘÍTKO: **1:100**

Č.VÝKRESU: **D.1.4.2–b02**