HALA II - POHLEDY - NÁVRH , M 1:50

POHLED VÝCHODNÍ

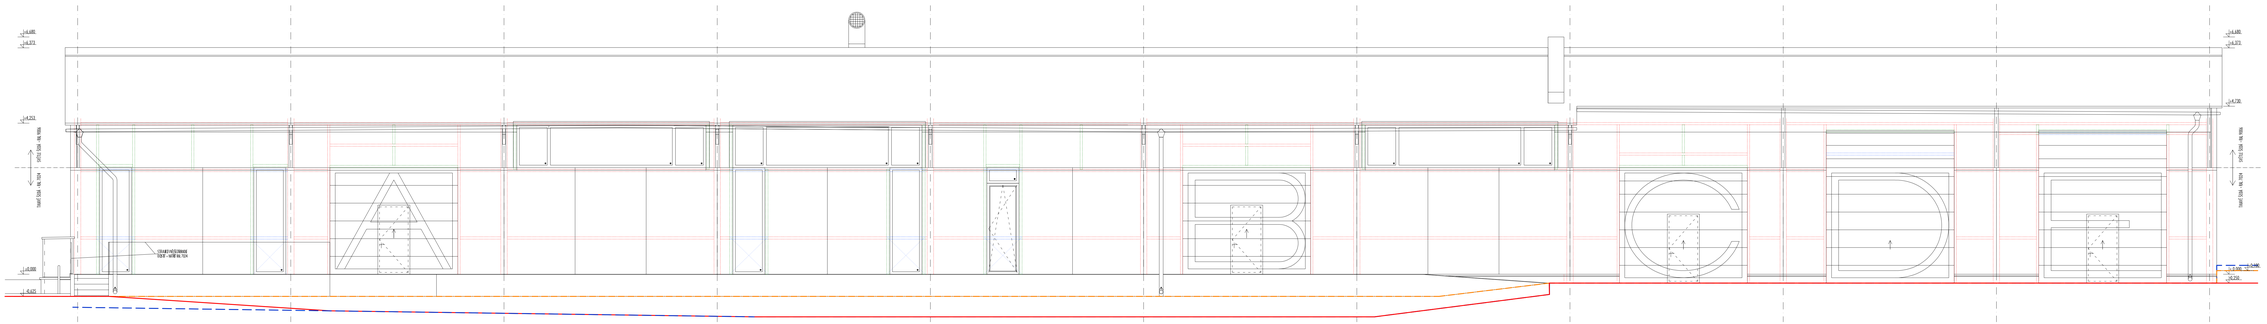
+4.680
+4.373
+4.233
+4.230
+0.000
-0.420
+4.680
+4.373
+4.230
+0.000
-0.040
SVISLÁ ŠÍŘKA HAL 100m
TARAFÍ ŠÍŘKA HAL 75,75m
SVISLÁ ŠÍŘKA HAL 100m
TARAFÍ ŠÍŘKA HAL 75,75m
STAVEBNÍ HRANICE POZEMKU
POHLED JIŽNÍ

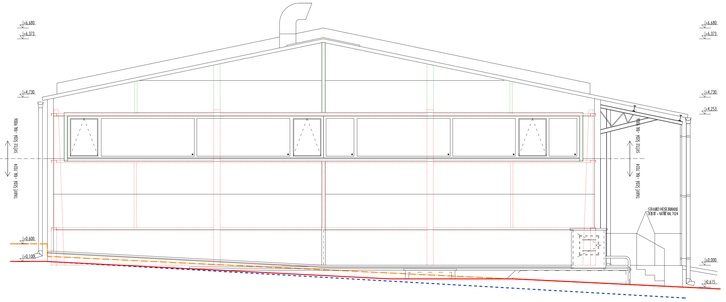
+4.680
+4.373
+4.230
+4.233
+0.000
-0.100
-0.415
SVISLÁ ŠÍŘKA HAL 100m
TARAFÍ ŠÍŘKA HAL 75,75m
SVISLÁ ŠÍŘKA HAL 100m
TARAFÍ ŠÍŘKA HAL 75,75m
STAVEBNÍ HRANICE POZEMKU
POHLED SEVERNÍ

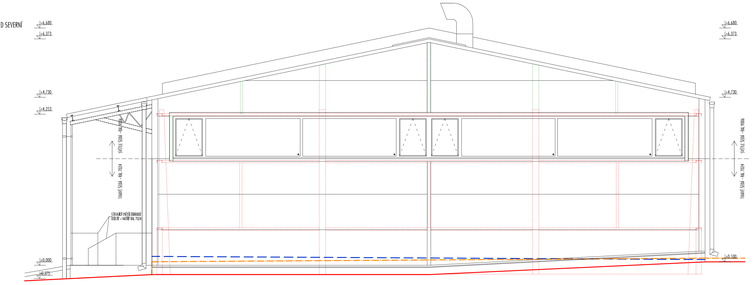
+4.680
+4.373
+4.230
+4.233
+0.000
-0.075
-0.100
SVISLÁ ŠÍŘKA HAL 100m
TARAFÍ ŠÍŘKA HAL 75,75m
SVISLÁ ŠÍŘKA HAL 100m
TARAFÍ ŠÍŘKA HAL 75,75m
STAVEBNÍ HRANICE POZEMKU
POHLED ZÁPADNÍ

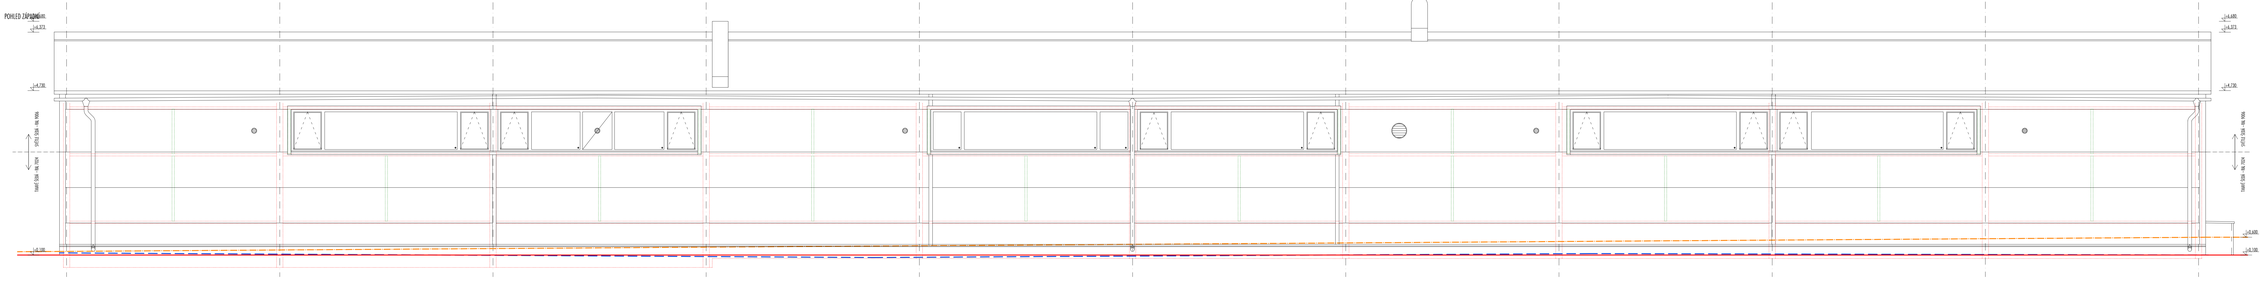

PŮVODNÍ STAV A - P.Č.
UPRAVENÝ TERÉN + P.Č.
ŠÍŘKA BEZ SÚRAVCŮ
- ŠÍŘKA HAL JE ZVĚTŠENÁ O PŘÍPUSTNOU TOLERANCI 50 SAMOSTATNĚ

OPLATĚNÉ VAGRY - VOLNÉ SKLOPY
OPLATĚNÉ VAGRY - DIAMETRICKÉ PANELY
KONSTRUKCE SÚRAVCŮ
KONSTRUKCE ROŠNÁ
KONSTRUKCE MARTINSKÁ

- ROZVEDENÍ A PVDZ MARTINSKÉHO PRVKŮ A PEVNÝCH OBRUBNÍKŮ
- VOLNÉ APLIKACE DLE ZOMATOVÉHO VÝROBCE
- VAGANOVÉ PANELE, JEHO PODSADNÍ NA KOTVENÍ A SVAHOVÉ PEVNOSTNÍ

POZNÁMKY :
- SOUBĚŽNÉ UŽETÍ VÝTVRN BUDE POMOCNÁNA BUDE ZDOKUMENTOVÁNA A DANÉ POLOŽKA V MONTÁŽ KOTVENÍ A VYSOVÁNÍ DE AVOTRÁLEN
- JAK KONSTRUKCE BUDOU ŘEŠENÉ VZDUCHOTĚSNÉ SYSTÉMOVÁ ŘEŠENÍ JEDNOHO VÝROBCE
- SYSTÉM A NÁVRHOVÉ ŘEŠENÍ A DANÉ BUDE ZADÁVÁNO DETAIL BUDE ŘEŠEN BUDE DOPRACOVÁN VÝROBCI VENTILÁTORŮ
- ZADÁVACÍ SYSTÉM ETICS BUDE ŘEŠEN CERTIFIKOVANÝM SYSTÉMEM OD JEDNOHO VÝROBCE, SOUČÁSTÍ BUDOU PARAPETNÍ PŘÍPOJOVACÍ PROFILY, PROTILE NAPRAZ, ZAČÍTNÍKY, ATYPICKÝ KOUTY, VESADKY, PROTILE PROTI BUDOU ZAVŘENÍ HOMOGENNÍ ROZDÍLNÁ PROFILY.
- DOKUMENTACE JE PLATNÁ JAKO CELEK. ŽLÁTOVÁ ČÁST JE BEZCENNÁ ZAVZDUCHOVÁNÍ DOKUMENTACE.
- VEŠKERÁ REALIZACE BUDOU DODRŽENY KONSTRUKČNÍ DETAILY A PŘEDEPSANÉ TECHNOLOGICKÉ POSTUPY VČETNĚ PŘÍSLUŠNÝCH MATERIÁLŮ PRO
- POVINNOU ZPRÁVU ČÁSI DODAVATEL KONSTRUKCE HALY + 100% NÁVRH
- VNĚTŘNÍ POVRCH ZEMNÍHO SOKLU-NENÍ STĚRKAMI BARVA ŠEDÁ, BEZ STĚRKU BROUSNÍKU
- VÝSTAVBA ČÁSTÍ NAŠLAPNÉ VRSTVY MAJÍ VÝPADKU PO ZASTŘEŠENÍ ZAKLADOVÝCH PAZIC, BUDOU BEZ PAZDÍRNÍKU V ROZTEČÍCH 22 A 42 VČ. VÝSTUŽÍ SÍŘE 0,150 mm

KOLÁUDI
PŘEDMĚT ŘEŠENÍ JE ZAMĚŘENÍ NOVÝCH DOSUD NEŘEŠENÉ DOKUMENTACE. ZDROJEM PRVNÍCH NEZNÁMÝCH V NÁVAZNOSTECH KONSTRUKCE NEBYLY SPECIFIKOVÁNY.

HALA II

ING. ARCH. LUBOŠ JIRA
A.D. STUDIO
PRAGUE 9 - VAŘŠAVSKÁ 18 - VRCHOVINA 1, PRAHA 4
mobil: 603 211 179
email: jira@atelierjira.cz

vypr:	ING. ARCH. LUBOŠ JIRA
zodpovědný projektant:	ING. ARCH. LUBOŠ JIRA
kreslil:	ING. ARCH. ZUZANA ING. ARCH. VAŠÁK
kontrolu:	ING. ARCH. LUBOŠ JIRA
investor:	SLADEK GROUP, A.S. JANA NOHY 1441 256 01, BENEŠOV
zakázka:	STAVEBNÍ ÚPRAVY PRO EXPORU ENERGIE V BUDOVÁCH SPOL. SLADEK GROUP, a.s.
místo stavby:	JANA NOHY 1441 256 01, BENEŠOV PARC.Č. - 2353/6, 2349/4 K.Ú. BENEŠOV U PRAHY (601719)
profese:	ARCHITEKTONICKÉ-STAVEBNÍ
stupeň:	DPS
název výkresu:	HALA II NÁVRH POHLEDY, I., V., Z. - PAŽNÝ
měřítko:	1:50
č. výkresu:	B.1.1.B.50
datum:	PROSINEC 2019
paré:	