

LEGENDA

- STÁVAJÍCÍ ZDVO
- BOURANÉ ZDVO
- BOURANÉ ZDVO
- BOURANÉ ZDVO
- BOURANÁ PODLAHA
- BOURANÁ VÝPLŇ OTV. (OKNA/DVĚŘE)
- NOVÉ ZDVO/SOK
- NOVÁ PODLAHA
- NOVÁ VÝPLŇ OTVORU (OKNA/DVĚŘE)


POZNÁMKA:

- V PRŮBĚHU BOURÁNÍ BUDE POSTUPOVÁNO DLE PLÁNNÍCH PŘEDPOČTŮ BEZPEČNOSTI PRÁCE
- ZABĚHNUTÍ NOVÝCH OTVORŮ U Č. ROZŠROUVÁNÍ STÁVAJÍCÍCH OTVORŮ VZD. D. 1.2. - STAVEBNĚ KONSTRUKČNÍ ŘEŠENÍ H1
- DOKUMENTACE JE PLÁNNÁ JAKO CELEK, TEXTOVÁ ČÁST JE NEJEDNOU SOUČÁSTÍ DOKUMENTACE.
- PŘÍPADNÉ ZMĚNY STAVBY BUDOU ŘEŠENY S HLAVNÍM ARCHITEKTNÍM PROJEKTEM.

S

HALA I

ING. ARCH. LUBOŠ JÍRA A.D. STUDIO PROJEKČNÍ KANCELÁŘ, U KRČEKŮ 3, PRAHA 4 mobil: 602 211 791 e-mail: jir@adstudio.cz
HP: ING. ARCH. LUBOŠ JÍRA
zodpovědný projektant: ING. ARCH. LUBOŠ JÍRA
kreslí: ING. ARCH. DUJČÍKOVÁ ING. ARCH. VASÁK
kontrola: ING. ARCH. LUBOŠ JÍRA
investor: SLÁDEK GROUP A.S. JANA NOHY 1441 256 01, BENEŠOV
zakázka: STAVEBNÍ ÚPRAVY PRO ÚSPORU ENERGIE V BUDOVÁCH SPOL. SLÁDEK GROUP, a.s.
místo stavby: JANA NOHY 1441 256 01, BENEŠOV
PARC. Č. : 2353/6, 2349/4 K.Ú. BENEŠOV U PRAHY [602191]
profese: ARCHITEKTONICKO-STAVEBNÍ
stupeň: DPS
název výkresu: HALA I BOURÁNÍ / DOZDÍVÁNÍ PŮDORYS
mřížka: 1:100
č. výkresu: D.1.1.B.3
datum: PROSINEC 2019
posl:

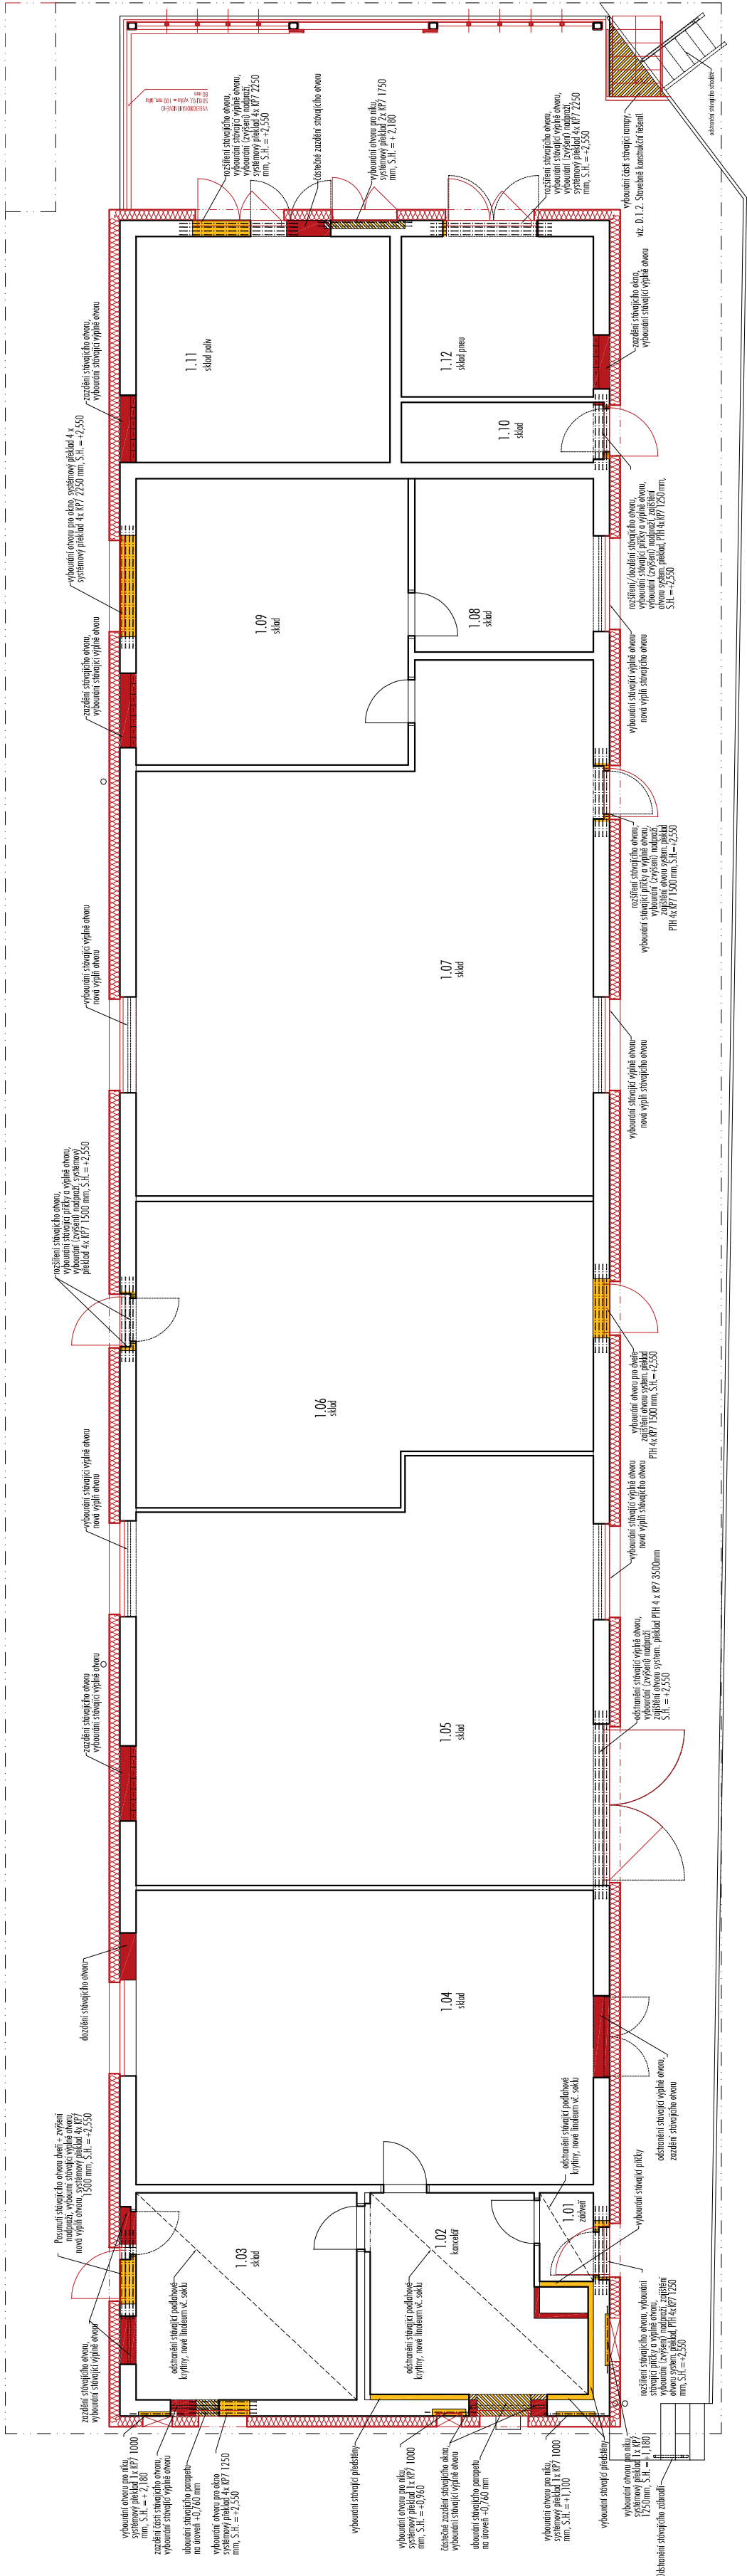

TABULKA MÍSTNOSTÍ:				
Č.	NÁZEV MÍSTNOSTI	PLOCHA	PODLAHA	STROPY
1.01	ZÁDVEŘÍ	2,4 m <sup>2</sup>	-	NOVÝ PODHEB SDK
1.02	KANCELÁŘ	13,5 m <sup>2</sup>	-	NOVÝ PODHEB SDK
1.03	SKLAD	16 m <sup>2</sup>	-	NOVÝ PODHEB SDK
1.04	SKLAD	46,5 m <sup>2</sup>	-	NOVÝ PODHEB SDK
1.05	SKLAD	63,2 m <sup>2</sup>	-	NOVÝ PODHEB SDK
1.06	EL. DŮLNA	4,5 m <sup>2</sup>	-	NOVÝ PODHEB SDK
1.07	SKLAD	74,1 m <sup>2</sup>	-	NOVÝ PODHEB SDK
1.08	SKLAD	10,7 m <sup>2</sup>	-	NOVÝ PODHEB SDK
1.09	SKLAD	26,9 m <sup>2</sup>	-	NOVÝ PODHEB SDK
1.10	SKLAD	4,2 m <sup>2</sup>	-	NOVÝ PODHEB SDK
1.11	SKLAD PALIV	20,2 m <sup>2</sup>	-	NOVÝ PODHEB SDK
1.12	SKLAD PNEU	11 m <sup>2</sup>	-	NOVÝ PODHEB SDK
CELKEM EXTERIEŘ		333,7 m <sup>2</sup>		