# HALA II - ŘEZY A-A, B-B, C-C, D-D - NÁVRH , M 1:50

ŘEZ C-C

ŘEZ A-A

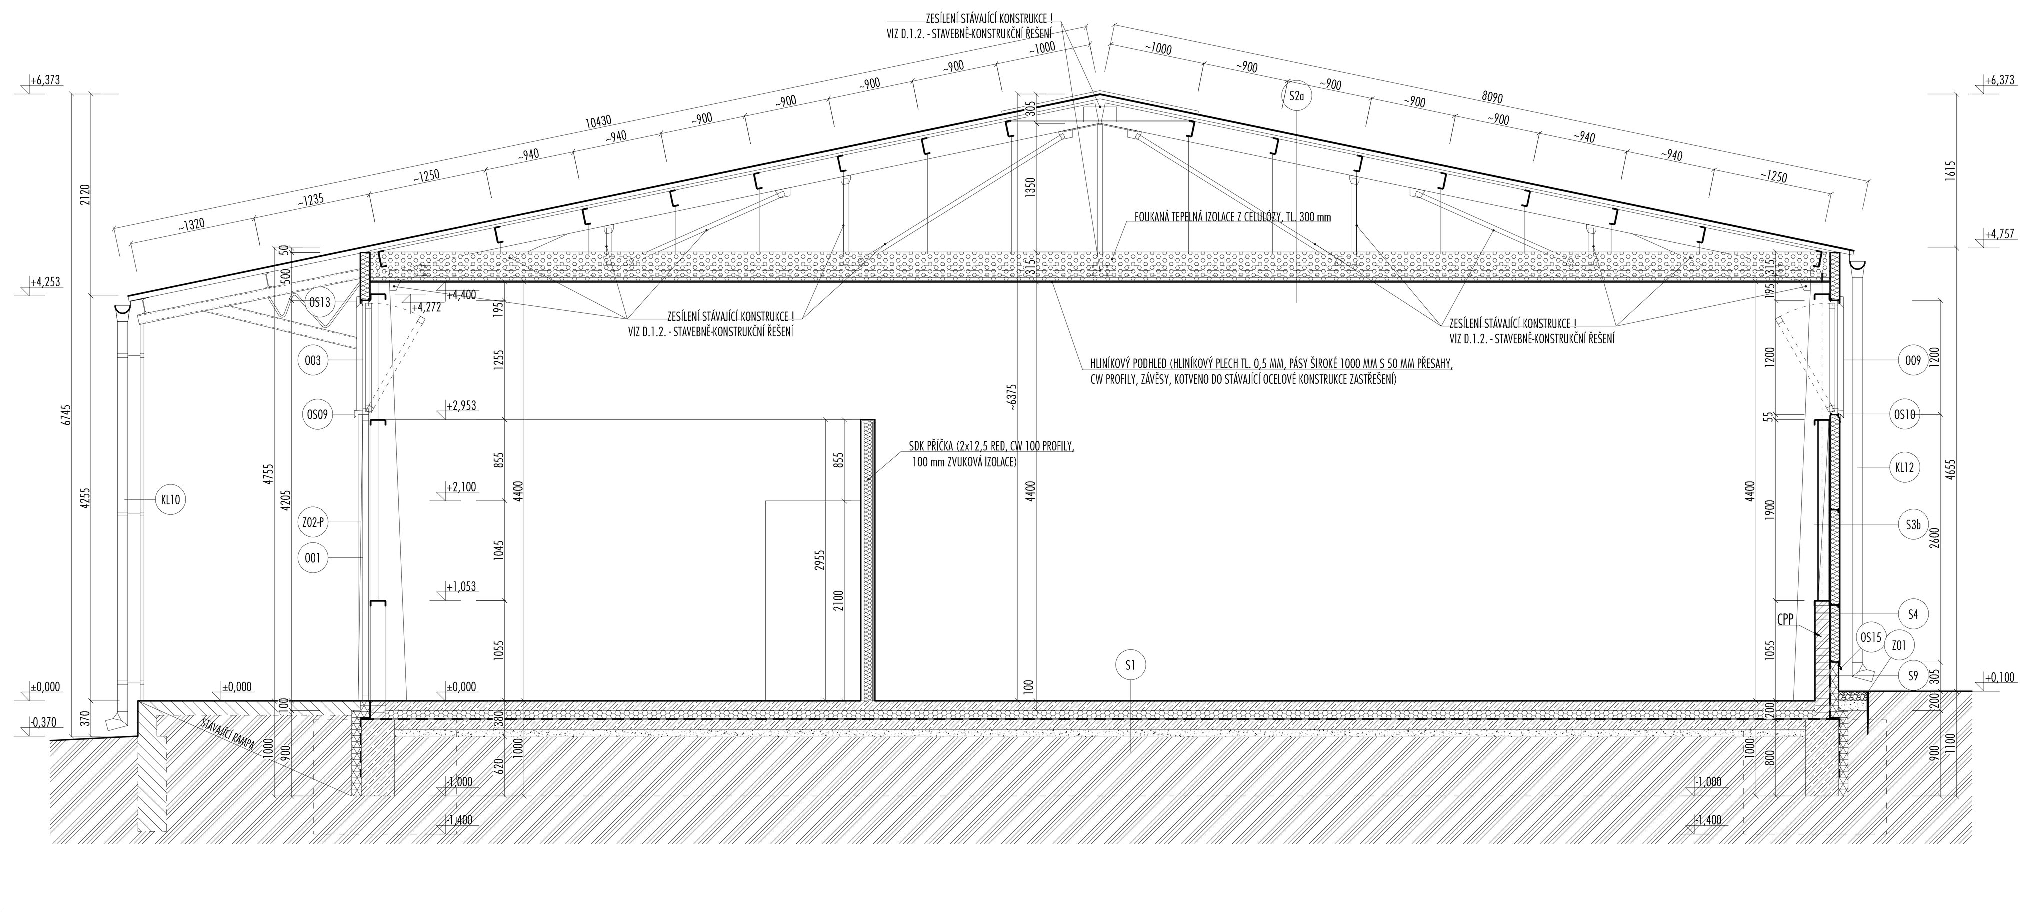

ŘEZ D-D

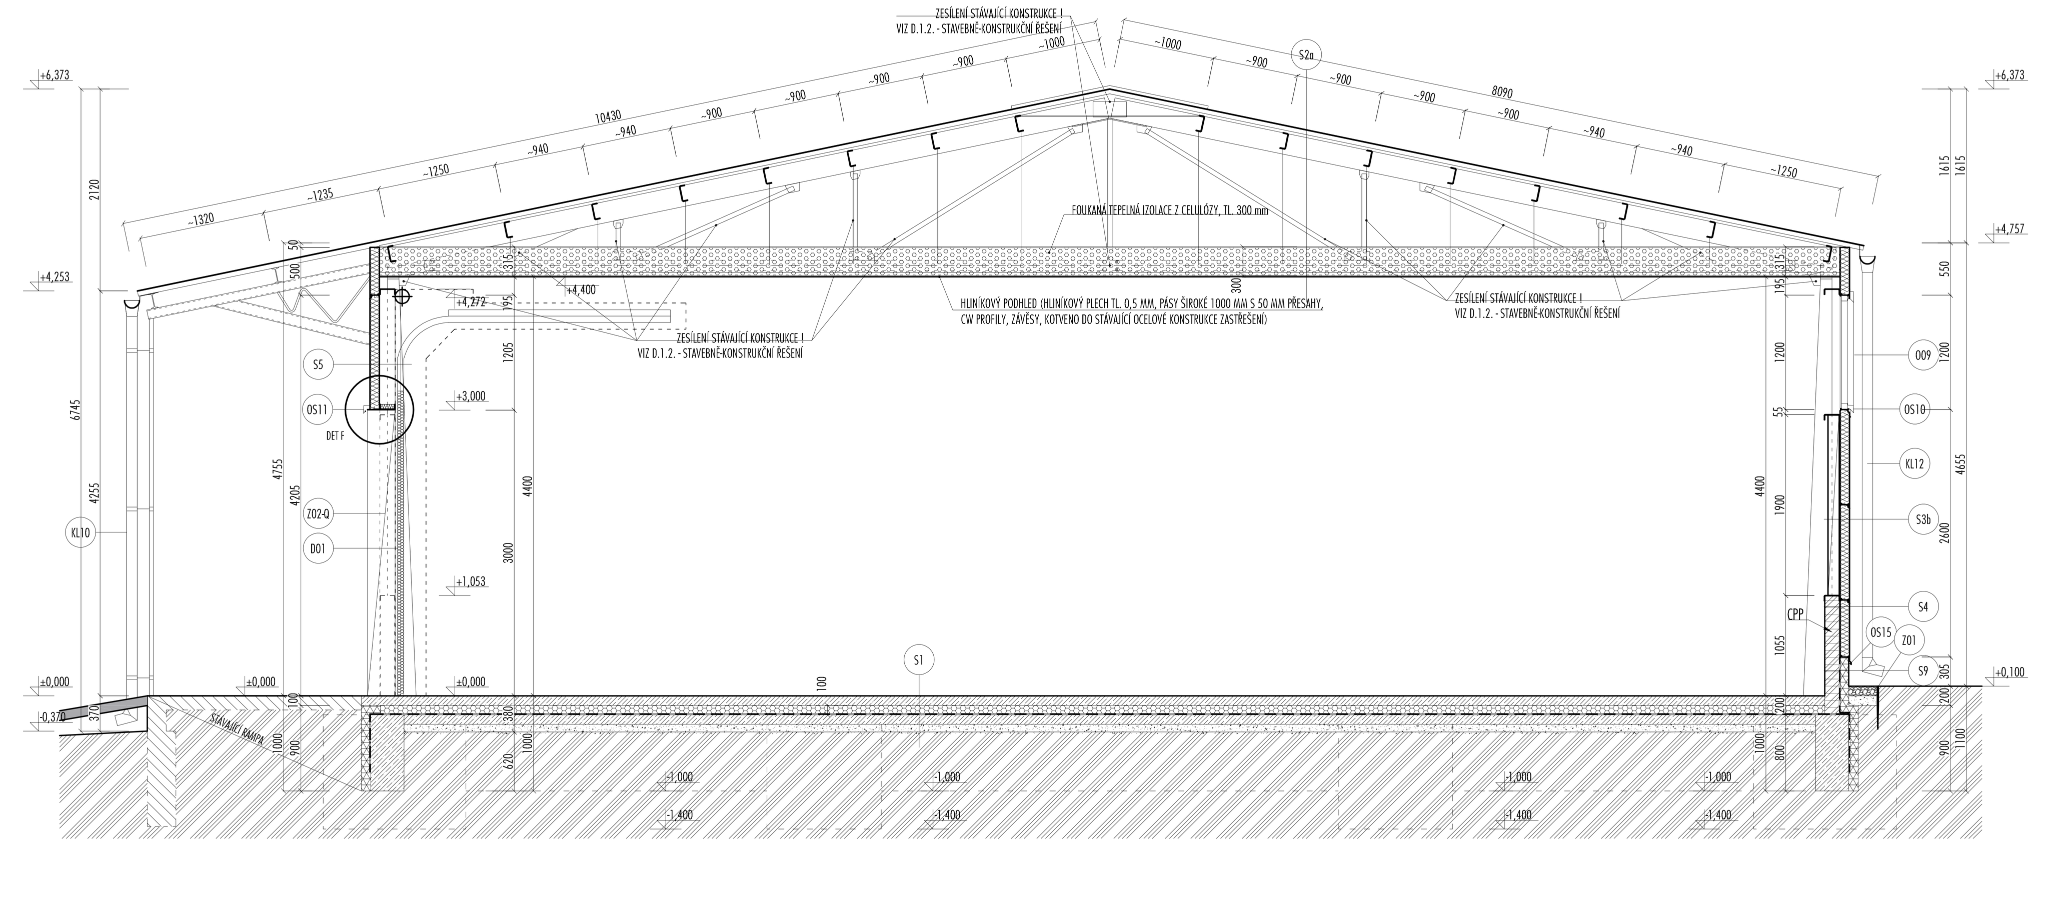

ŘEZ B-B

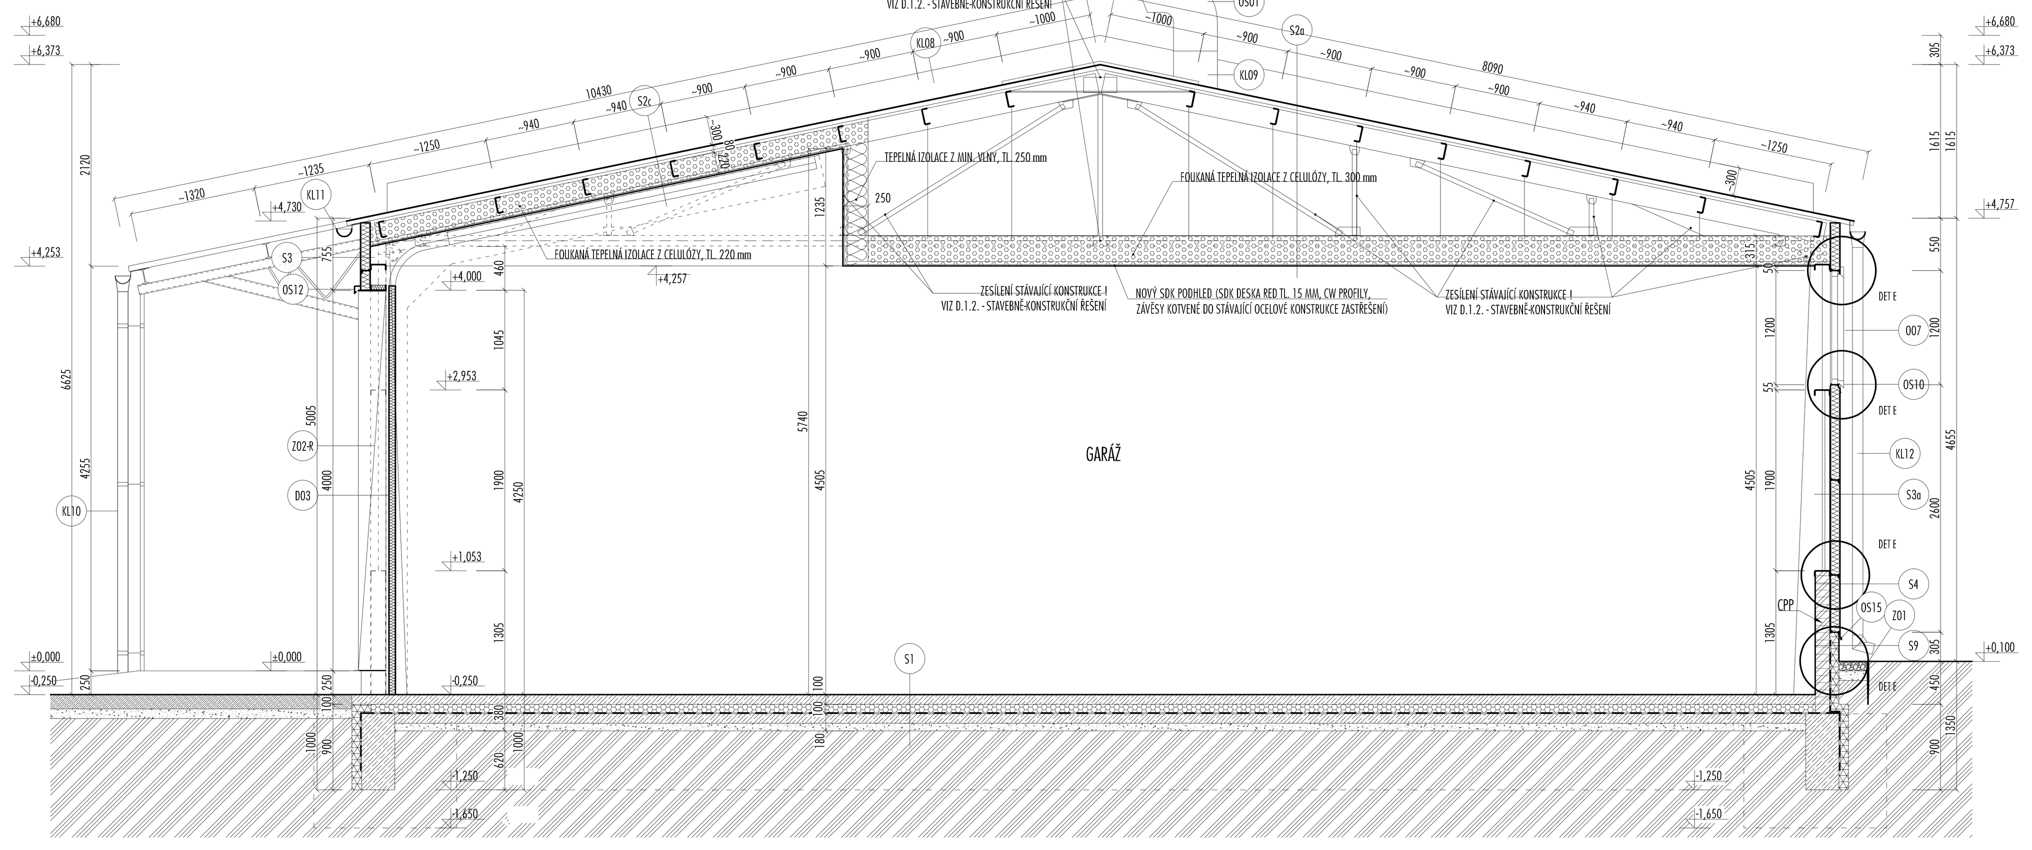

ŘEZ E-E

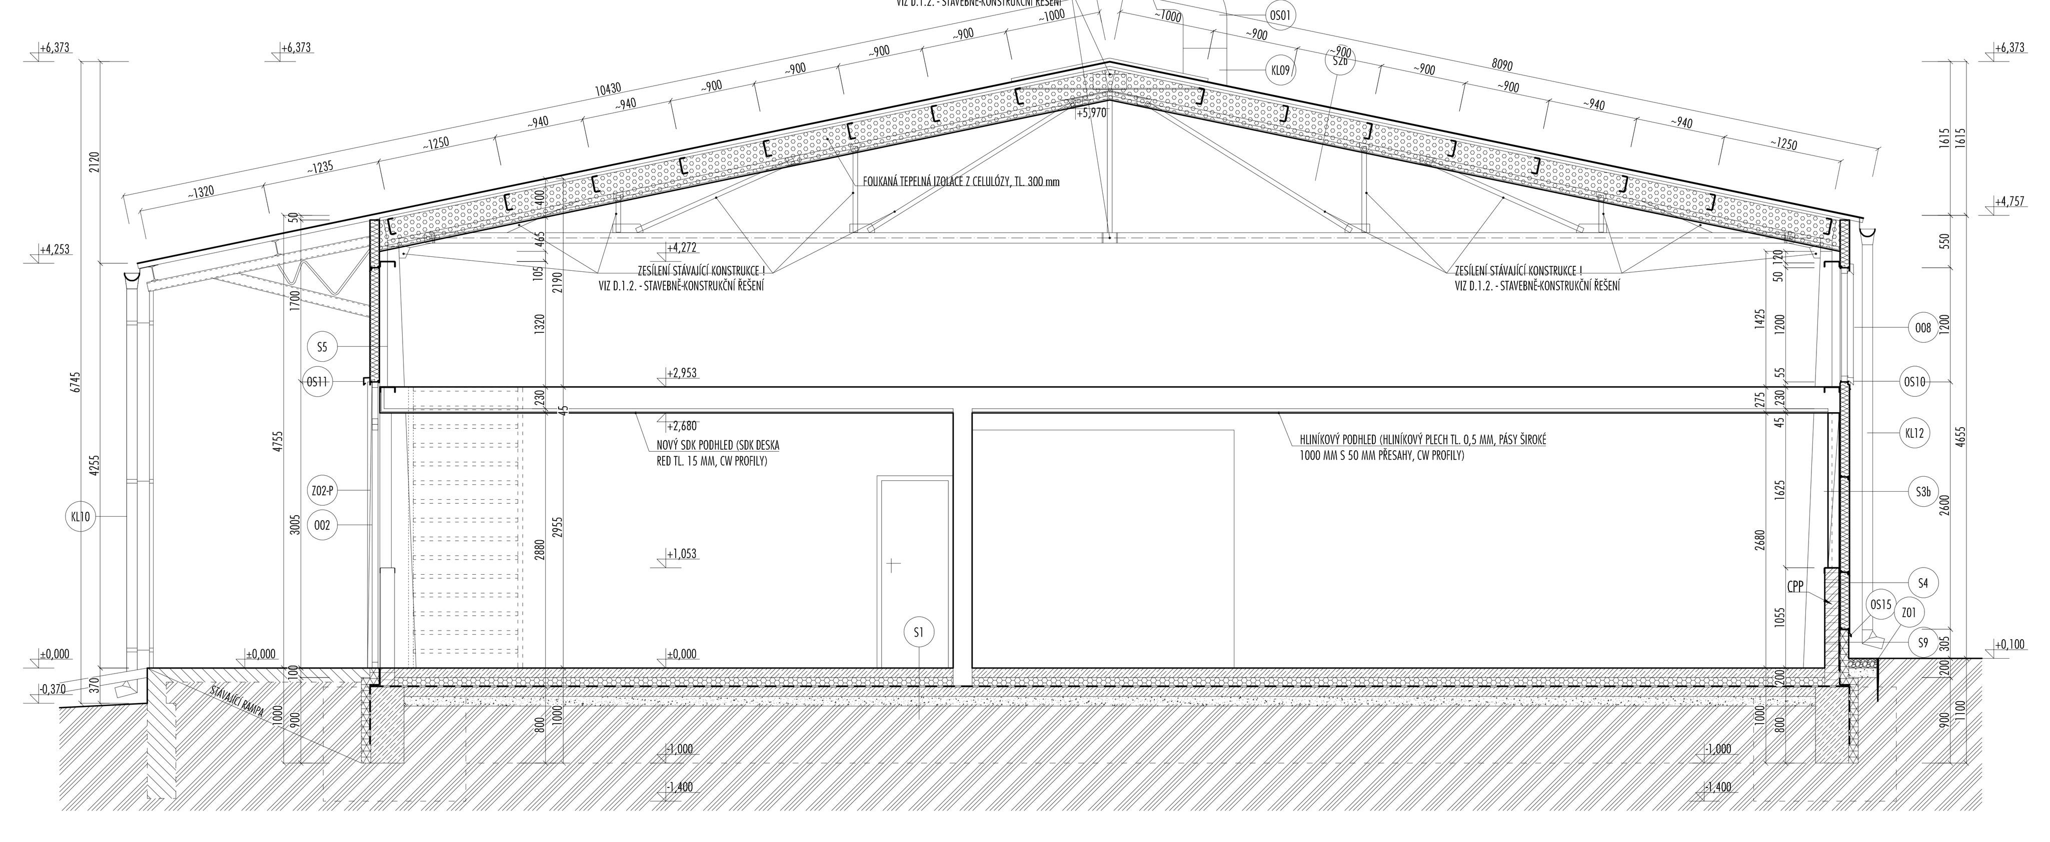

LEGENDA MATERIÁLŮ:

- STÁVAJÍCÍ KONSTRUKCE
- STÁVAJÍCÍ ZDIVO CPP
- VNITŘNÍ VYBAVENÍ
- TEP. IZOLACE MINERÁLNÍ VLNA λ = 0,035 (W/mK)
- TEP. IZOLACE EPS λ = 0,037 (W/mK)
- TEP. IZOLACE XPS λ = 0,035 (W/mK)
- FOUKANÁ TEPELNÁ IZOLACE Z CELULÓZY λ = 0,037 (W/mK)
- SENDVIČOVÉ FASÁDNÍ PANELY U=MAX. 0,44 W/m2K
- VYROVNÁVACÍ BETON
- BETONOVÉ ZÁKLADY
- KAMENIVO, FRAKCE 16-32 mm
- BÍLÝ PROMÝVANÝ KAČÍREK, FRAKCE 16-22mm
- STÁVAJÍCÍ ZEMINA
- SDK DESKA RED/WHITE/GREEN TL. 15 MM
- DESKA OSB 3 (PAROZÁBRANA) TL. 20 MM
- HYDROIZOLACE
- DIFUZNÍ FOLIE
- VNITŘNÍ/VNĚJŠÍ UZÁVĚR
- OCELOVÉ PRVKY STÁVAJÍCÍ/NAVRHOVANÉ
- PŮVODNÍ TERÉN = P.T.
- UPRAVENÝ TERÉN = P.T.
- TERÉN DLE STÁVAJÍCÍ DOKUMENTACE - NEKORESPONDUJE SE SKUTEČNOSTÍ

POZNÁMKA :

- STÁVAJÍCÍ STŘEŠNÍ KRYTINA BUDE PONECHÁNA, NEBO DEMONTOVÁNA A ZNOVU POUŽITA S NOVÝM KOTEVNÍM A SPOJOVACÍM MATERIÁLEM
- SDK KONSTRUKCE BUDOU ŘEŠENÉ UCELENÝM SYSTÉMOVÝM ŘEŠENÍM JEDNOHO VÝROBCE
- OSTĚNÍ A NADPRAŽÍ OKEN A DVEŘÍ BUDE ZATEPLENO. DETAIL BUDE ŘEŠEN DLE DOPORUČENÍ VÝROBCE OKEN/DVEŘÍ.
- ZATEPLOVACÍ SYSTÉM ETICS BUDE ŘEŠEN CERTIFIKOVANÝM SYSTÉMEM OD JEDNOHO VÝROBCE, SOUČÁSTÍ BUDOU PARAPETNÍ PŘIPOJOVACÍ PROFILY, PROFILY NADPRAŽÍ, ZAČIŠŤOVACÍ LIŠTY, ROHOVÉ LIŠTY. VEŠKERÉ VNĚJŠÍ ROHY BUDOU OPATŘENY HLINÍKOVÝMI ROHOVÝMI PROFILY.
- DOKUMENTACE JE PLATNÁ JAKO CELEK. TEXTOVÁ ČÁST JE NEDÍLNOU SOUČÁSTÍ DOKUMENTACE.
- BĚHEM REALIZACE BUDOU DODRŽENY KONSTRUKČNÍ DETAILY A PŘEDEPSANÉ TECHNOLOGICKÉ POSTUPY FIREM VYBRANÝCH MATERIÁLŮ !!!
- POVRCHOVÁ ÚPRAVA STÁV. OCELOVÝCH KONSTRUKCÍ HALY = 100% NÁTĚR
- VNITŘNÍ POVRCH ZDĚNÉHO SOKLU - NOVÁ STŘÍKANÁ BARVA (RAL DLE VÝBĚRU INVESTORA)
- VÝMĚNA ČÁSTI NÁŠLAPNÉ VRSTVY RAMPY (ÚPRAVA PO ZATEPLENÍ ZÁKLADOVÝCH PASŮ), NOVÁ BET. MAZANINA V ROZSAHU 33 m2 VČ. VÝZTUŽE KARI 8/150 mm

DŮLEŽITÉ :
PŘEDANÉ DIGITÁLNÍ ZAMĚŘENÍ NEBYLO DOSTATEČNĚ OKÓTOVANÉ. JEDNOTLIVÉ PROFILY NOSNÝCH I NENOSNÝCH KONSTRUKCÍ NEBYLY SPECIFIKOVÁNY.

## HALA II


ING. ARCH. LUBOŠ JÍRA
A.D. STUDIO
PROJEKČNÍ KANCELÁŘ, U KŘÍŽKU 3, PRAHA 4
mobil: 602 211 791
e-mail: jira@adstudio.cz


| | |
|---|---|
| HIP: | ING. ARCH. LUBOŠ JÍRA |
| zodpovědný projektant: | ING. ARCH. LUBOŠ JÍRA |
| kreslil: | ING. ARCH. DUNÍČKOVÁ<br>ING. ARCH. VAŠÁK |
| kontrolo: | ING. ARCH. LUBOŠ JÍRA |
| investor: | SLÁDEK GROUP A.S.<br>JANA NOHY 1441<br>256 01, BENEŠOV |
| zakázka: | STAVEBNÍ ÚPRAVY PRO ÚSPORU ENERGIE V BUDOVÁCH SPOL. SLÁDEK GROUP, a.s. |
| místo stavby: | JANA NOHY 1441<br>256 01, BENEŠOV<br>PARC.Č. : 2353/6, 2349/4<br>K.Ú. BENEŠOV U PRAHY [602191] |
| profese: | ARCHITEKTONICKO-STAVEBNÍ |
| stupeň: | DPS |
| název výkresu: | HALA II<br>NÁVRH<br>ŘEZY A-A, B-B, C-C, D-D, E-E |
| měřítko: | 1:50 |
| č. výkresu: | D.1.1.B.47 |
| datum: | PROSINEC 2019 |
| paré: | |