HALA II - POHLEDY - NÁVRH , M 1:50

POHLED VÝCHODNÍ

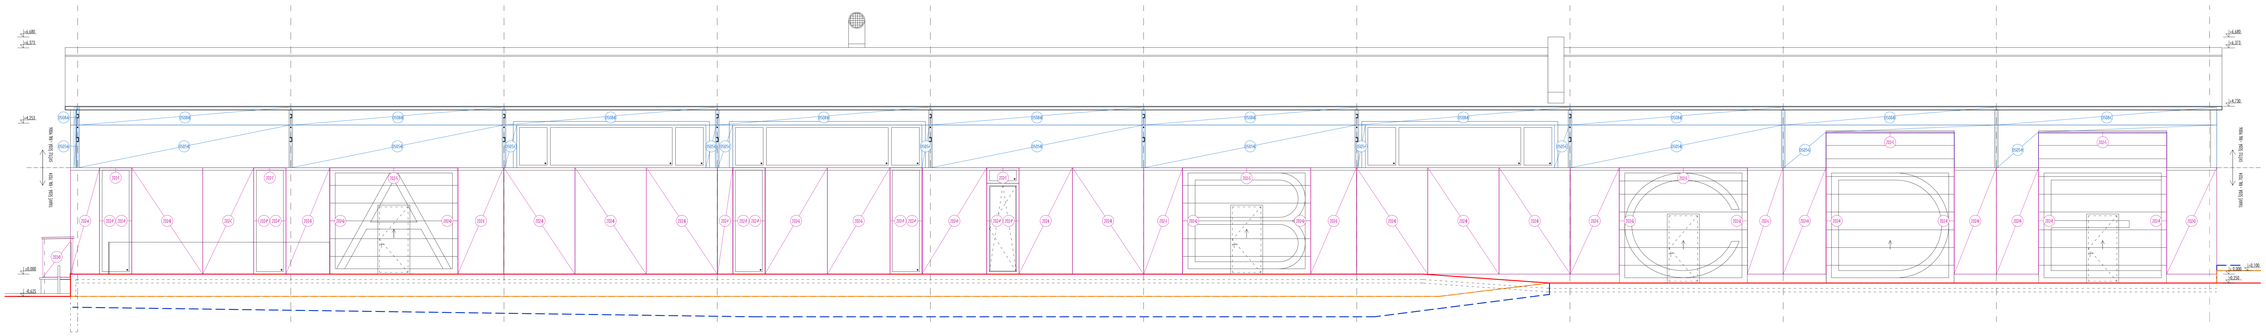

POHLED JIŽNÍ

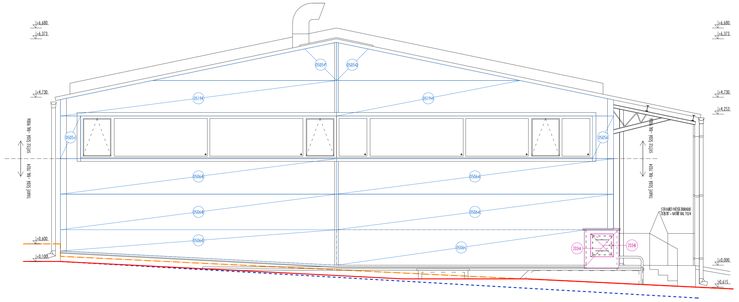

POHLED SEVERNÍ

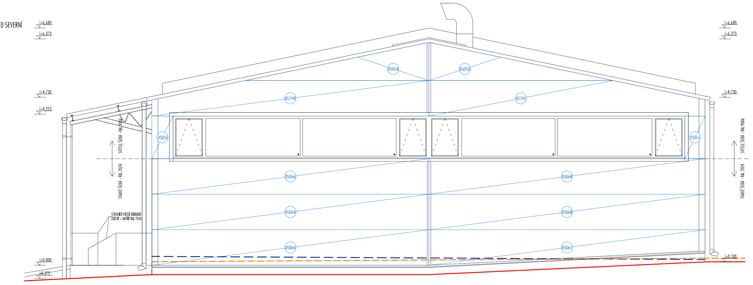

POHLED ZÁPADNÍ

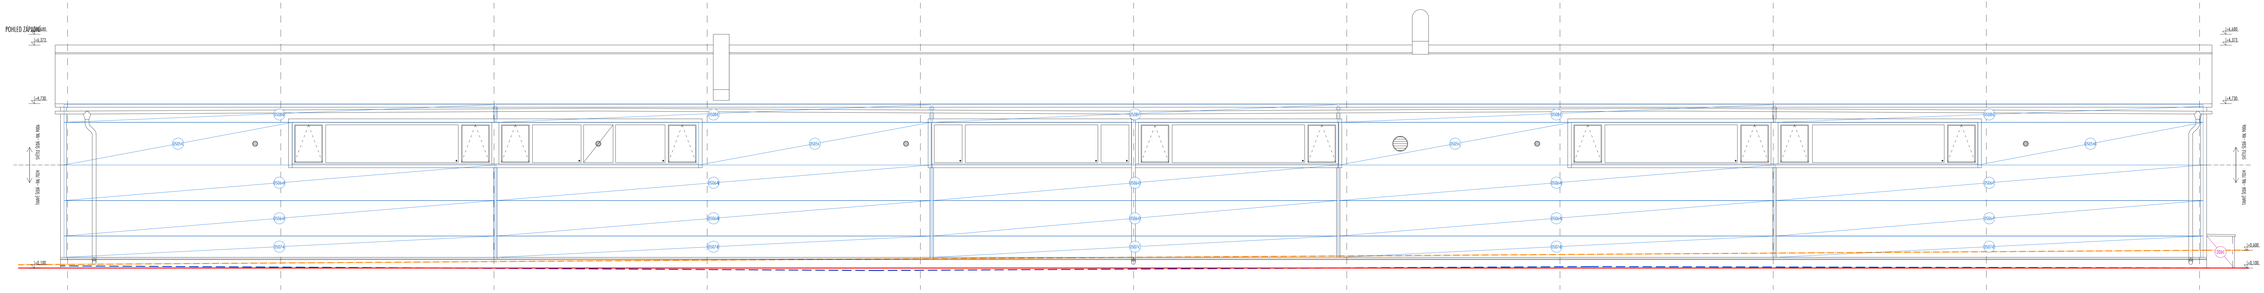

1505	SPLASTOVÉ FASÁDY - SENDVIČOVÉ PANELY BARVA TEXAS, RAL 9016, TEX. RUB. DEFINOVÁNA INVESTOROM, MATERIÁLOVÁ VZORKA BUDE PŘEDLOŽENA PŘED VÝBĚREM
1506	SPLASTOVÉ FASÁDY - SENDVIČOVÉ PANELY BARVA TEXAS, RAL 7024, TEX. RUB. DEFINOVÁNA INVESTOROM, MATERIÁLOVÁ VZORKA BUDE PŘEDLOŽENA PŘED VÝBĚREM
201	SPLASTOVÉ FASÁDY - OCELOVÝ DESTJ BARVA TRAPÉZ TEXAS, RAL 7024 TEX. RUB. DEFINOVÁNA INVESTOROM, MATERIÁLOVÁ VZORKA BUDE PŘEDLOŽENA PŘED VÝBĚREM
203	
	PŮVODNÍ TERÉN + 0,1
	UPRAVENÝ TERÉN + 0,1
	ŘEZ OBVODOVÝM PLÁŠTĚM - NEZOBRAZOVÁNO SE SVISLOSTMI
201	SPLASTOVÉ FASÁDY - OCELOVÝ DESTJ
203	
1505	SPLASTOVÉ FASÁDY - SENDVIČOVÉ PANELY

POZNÁMKY:
- VŠECHNY ÚDAJE VE VÝKRESE MUSÍ POVINNĚ BÝT ZKONTROLOVÁNY A ZAMĚŘENY PŘED VÝROBOU A MONTÁŽÍ KONSTRUKCE A OPOMENUTÍM NEVYŇOŠTĚNÍ
- VŠE KONSTRUKCE BUDOU ŘEŠENÉ DILATOVÁNÍM V SOUSLEDNOSTI NA DILATACI OBDOBNÝCH PRVKŮ
- VNĚJŠÍ A NAOPAK VNITŘNÍ ZNĚNÍ A ŠÍŘKÉ BUDE ZASTŘEŠENO BETAK BUDE ŘEŠENO DLE DISPOZICE PRVKŮ V DANÉ ŠÍŘCE.
- ZASTŘEŠENÍ VSTUPŮ A VJEZDŮ BUDE ŘEŠENO V SOUSLEDNOSTI NA DILATACI OBDOBNÝCH PRVKŮ, PŘEVISY A NAOPAK ZASTŘEŠENÍ JEDNOTLIVÝCH PRVKŮ A NAOPAK ZASTŘEŠENÍ JEDNOTLIVÝCH VJEZDŮ. VEŠKERÉ VAZBY MUSÍ BÝT BUDOU OPATŘENY VODOTĚSNÝM ROVNÝM PRVKEM.
- ZDRAVOTECHNICKÉ SE PLAVNÉ ANEB ESSENC. TLAKOVÉ CÍSLO JE NEUTRÁLNÍ VZHLEDEM DOPORUČENÍCH.
- VEŠKERÁ PŘEJÍMACÍ MÍSTA BUDOU ŘEŠENÁ KONSTRUKČNĚ DO HALY A PŘEDEPSANÉ SLOUČENÍ DO PROCESU VÝROBY A VÝSTAVBY A MATERIÁLŮ
- POVRCHOVÁ ÚPRAVA STĚN - DOLOŽENÝCH KONSTRUKCE HALY – 100% - NEVIM
- VNĚJŠÍ POVRCH ZÁKLADNÍ SOKLU - NENÍ STŘÍKANÁ BARVA ANI JEJ VYBÍRÁ INVESTOR).
- VÝSTAVBA ZÁVISÍ NA NAVÁZÁNÍ VNITŘNÍ MÍRNÝ ÚPRAVA PŘI ZASTŘEŠENÍ ZAKLADNÝCH PRACÍ, NEBO MÍT VALOVÁNÍM V POČÍTÁNÍ ZE 4 HC VÝŠTĚZE KAMÉ 0,7150 mm
- KOLEJNÍ
- VŠECHNY ZBOŘENÉ ZAMĚŘENÍ NEBYLO DOSUD ZKONTROLOVÁNÍ, ZEMNÍCH PRVKŮ NEBAVÍ V NEMOVITÝCH KONSTRUKCE NEBYLY SPECIFIKOVÁNY.

HALA II

ING. ARCH. LUBOŠ ŘÍHA
A.D. STUDIO
PRAHA 9 VE SMEČKÁCH 41, 190 00 2. PRAHA 4
mobil: 602 211 179
email: ateliér@seznam.cz

vypr:	ING. ARCH. LUBOŠ ŘÍHA
zodpovědný projektant:	ING. ARCH. LUBOŠ ŘÍHA
kreslil:	ING. ARCH. IVA KOVÁČOVÁ ING. ARCH. VAŠÁK
kontrolu:	ING. ARCH. LUBOŠ ŘÍHA
investor:	SLADEK GROUP, A.S. JANA NOHY 1441 256 01, BENEŠOV
zakázka:	STAVEBNÍ ÚPRAVY PRO ESPORO ENERGIE V BUDOVÁCH SPOL SLADEK GROUP, a.s.
místo stavby:	JANA NOHY 1441 256 01, BENEŠOV PARC.Č. 2353/6, 2349/4 K.Ú. BENEŠOV U PRAHY (602191)
profese:	ARCHITEKTONICKÉ-STAVEBNÍ
stupeň:	DPS
název výkresu:	HALA II NÁVRH POHLEDY S, V, Z - FASÁDNÍ PANELY
měřítko:	1:50
č. výkresu:	B.1.1.B.49
datum:	PROSINEC 2019
poznámky:	