HALA I

TABULKY ZÁMEČNICKÝCH VÝROBKŮ

OZNAČENÍ		POPIS	MATERIÁL, POVRCHOVÁ ÚPRAVA	UMÍSTĚNÍ	MNOŽSTVÍ	POZNÁMKA
Z04	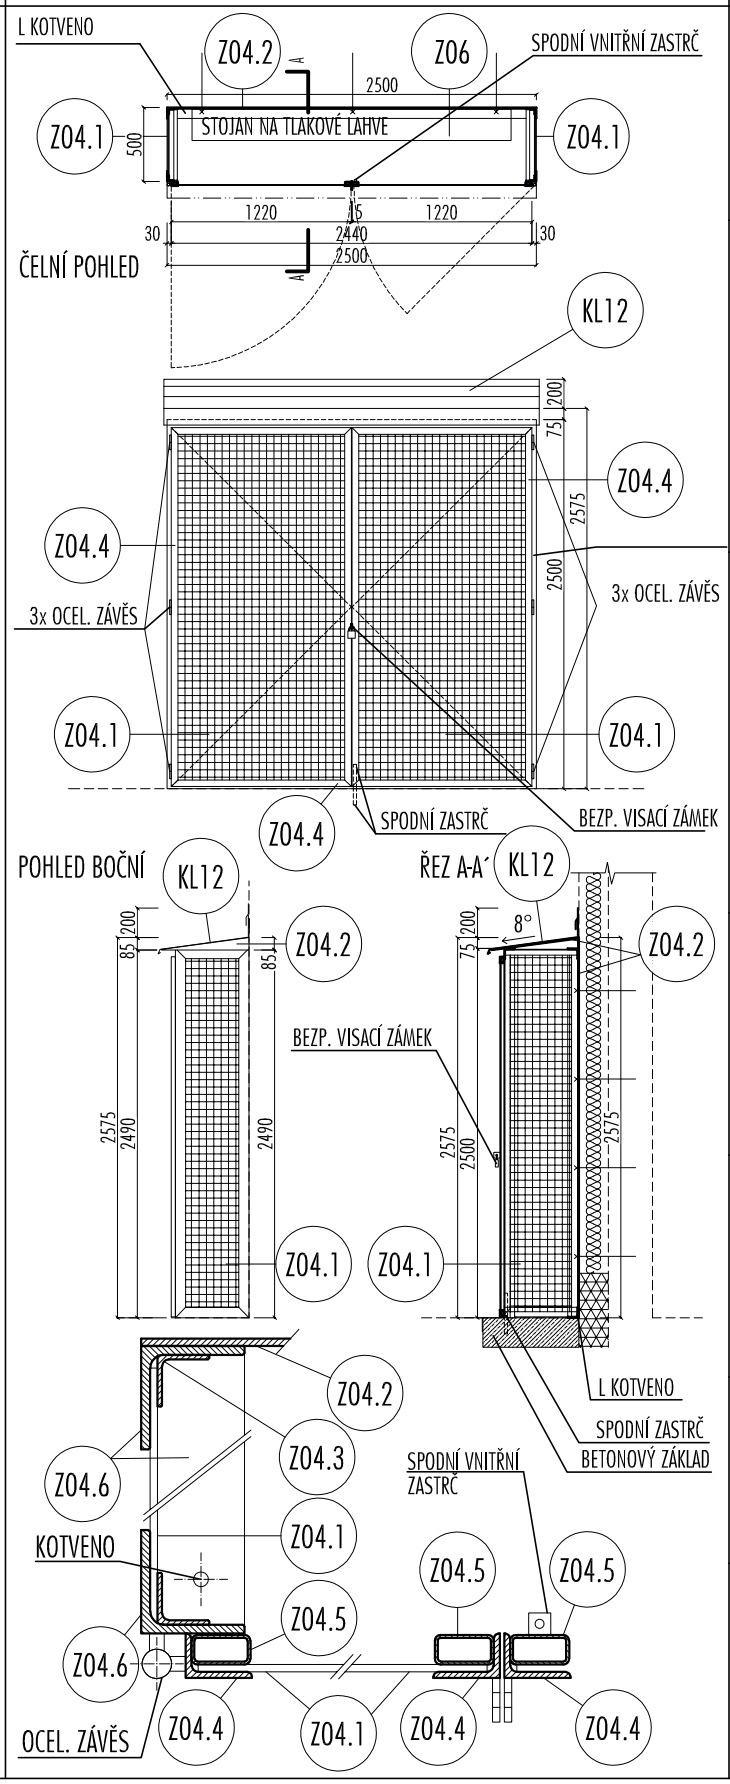	VENKOVNÍ SKŘÍŇ NA TLAKOVÉ LÁHVE S PLYNY - KOTVENO ZÁVITOVÝMI TYČEMI PŘES CHEMICKOU KOTVU DO NOVÉHO ZÁKLADU A SKRZE TEPELNOU IZOLACI DO STÁVAJÍCÍ OBVODOVÉ ZDI - VČETNĚ BEZPEČNOSTNÍHO VISACÍHO ZÁMKU, 6 x OCELOVÝ ZÁVĚS, OCELOVÁ SPODNÍ ZÁSTRČ DO BETONOVÉHO ZÁKLADU				- před výrobou nutno zpracovat a předložit dílenskou (dodavatelskou) dokumentaci ke schválení - viz VÝKRES : D.1.1.B.5 - NÁVRH PŮDORYS PŘÍZEMÍ, D.1.1.B.13 - NÁVRH POHLED JIHOZÁPADNÍ, KLEMPÍŘSKÉ VÝROBKY KL12, ZÁMEČNICKÉ VÝROBKY Z06
		Z04.1 - ŽEBÍRKOVÉ PLETIVO (POUZE VÝPLET) - OKO 50 x 50 mm, PRŮMĚR DRÁTU 4 mm 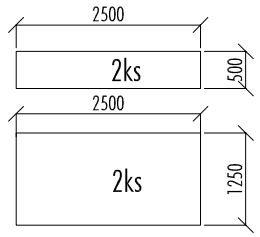 2ks	MATERIÁL : OCEL. DRÁT ŽÁROVĚ POZINKOVANÝ POVRCHOVÁ ÚPRAVA : BARVA NA KOV JEDNOVRSTVÁ, ANTIKOROZNÍ, PRŮMYSLOVÁ, MATNÁ, MODRÁ NAPŘ. RAL 5003 (RAL DTTO RAL OKEN A DVEŘÍ)	exteriér	2,5x0,5m 2ks 2,5x1,25m 2ks	
		Z04.2 - PLECH VÁLCOVANÝ ZA TEPLA - tl. plechu 4 mm - rozměr : 1250 x 2500 mm 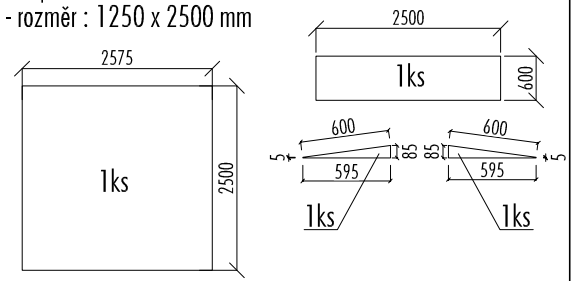	MATERIÁL : OCEL S235JR+N (1.0038) dle EN 10025-2 POVRCHOVÁ ÚPRAVA : BARVA NA KOV JEDNOVRSTVÁ, ANTIKOROZNÍ, PRŮMYSLOVÁ, MATNÁ, MODRÁ NAPŘ. RAL 5003 (RAL DTTO RAL OKEN A DVEŘÍ)	exteriér	1kpl	
		Z04.3 - L PROFIL - L PROFIL 40x40x3 mm, - Z KONSTRUKČNÍ OCELI VÁLCOVANÉ ZA TEPLA - BARVA NA KOV JEDNOVRSTVÁ, ANTIKOROZNÍ, PRŮMYSLOVÁ, MATNÁ, MODRÁ NAPŘ. RAL 5003 (RAL DTTO RAL OKEN A DVEŘÍ) - DÉLKA BEZ PROŘEZI CELKEM 29,5 mm	MATERIÁL : OCEL - S235JR (1.0038) dle EN 10025-2, Obdobná: 11 375 POVRCHOVÁ ÚPRAVA : BARVA NA KOV JEDNOVRSTVÁ, ANTIKOROZNÍ, PRŮMYSLOVÁ, MATNÁ, MODRÁ NAPŘ. RAL 5003 (RAL DTTO RAL OKEN A DVEŘÍ)	exteriér	29,5m	
		Z04.4 - L PROFIL - L PROFIL 45x30x4 mm, - Z KONSTRUKČNÍ OCELI VÁLCOVANÉ ZA TEPLA - DÉLKA BEZ PROŘEZU 14,9 m	MATERIÁL : OCEL - S235JR (1.0038) dle EN 10025-2 POVRCHOVÁ ÚPRAVA : BARVA NA KOV JEDNOVRSTVÁ, ANTIKOROZNÍ, PRŮMYSLOVÁ, MATNÁ, MODRÁ NAPŘ. RAL 5003 (RAL DTTO RAL OKEN A DVEŘÍ)	exteriér	14,9m	
		Z04.5 - JAKL - OBDELNÍKOVÝ PRŮŘEZ - 40 x 20 x 2 mm - VČETNĚ VEŠKERÝCH KOTVÍCÍCH A SPOJOVACÍCH PRVKŮ - CELKEM BEZ PROŘEZU : 14,9 m	MATERIÁL : OCEL - S235JRH (1.0039) dle EN 10219-1 POVRCHOVÁ ÚPRAVA : BARVA NA KOV JEDNOVRSTVÁ, ANTIKOROZNÍ, PRŮMYSLOVÁ, MATNÁ, MODRÁ NAPŘ. RAL 5003 (RAL DTTO RAL OKEN A DVEŘÍ)	exteriér	14,9m	
		Z04.6 - L PROFIL - L PROFIL 50x50x5 mm, - Z KONSTRUKČNÍ OCELI VÁLCOVANÉ ZA TEPLA - DÉLKA BEZ PROŘEZU :17,5 m	MATERIÁL : OCEL - S235JR (1.0038) dle EN 10025-2 POVRCHOVÁ ÚPRAVA : BARVA NA KOV JEDNOVRSTVÁ, ANTIKOROZNÍ, PRŮMYSLOVÁ, MATNÁ, MODRÁ NAPŘ. RAL 5003 (RAL DTTO RAL OKEN A DVEŘÍ)	exteriér	17,5m	

POZNÁMKA: VŠECHNY ROZMĚRY BUDOU PŘED VÝROBOU OVĚŘENY A ZAMĚŘENY NA STAVBĚ A PROVEDENY DLE SKUTEČNOSTI.