


LC ZA KOMÍNKY


Přehledná situace

M 1 : 10000

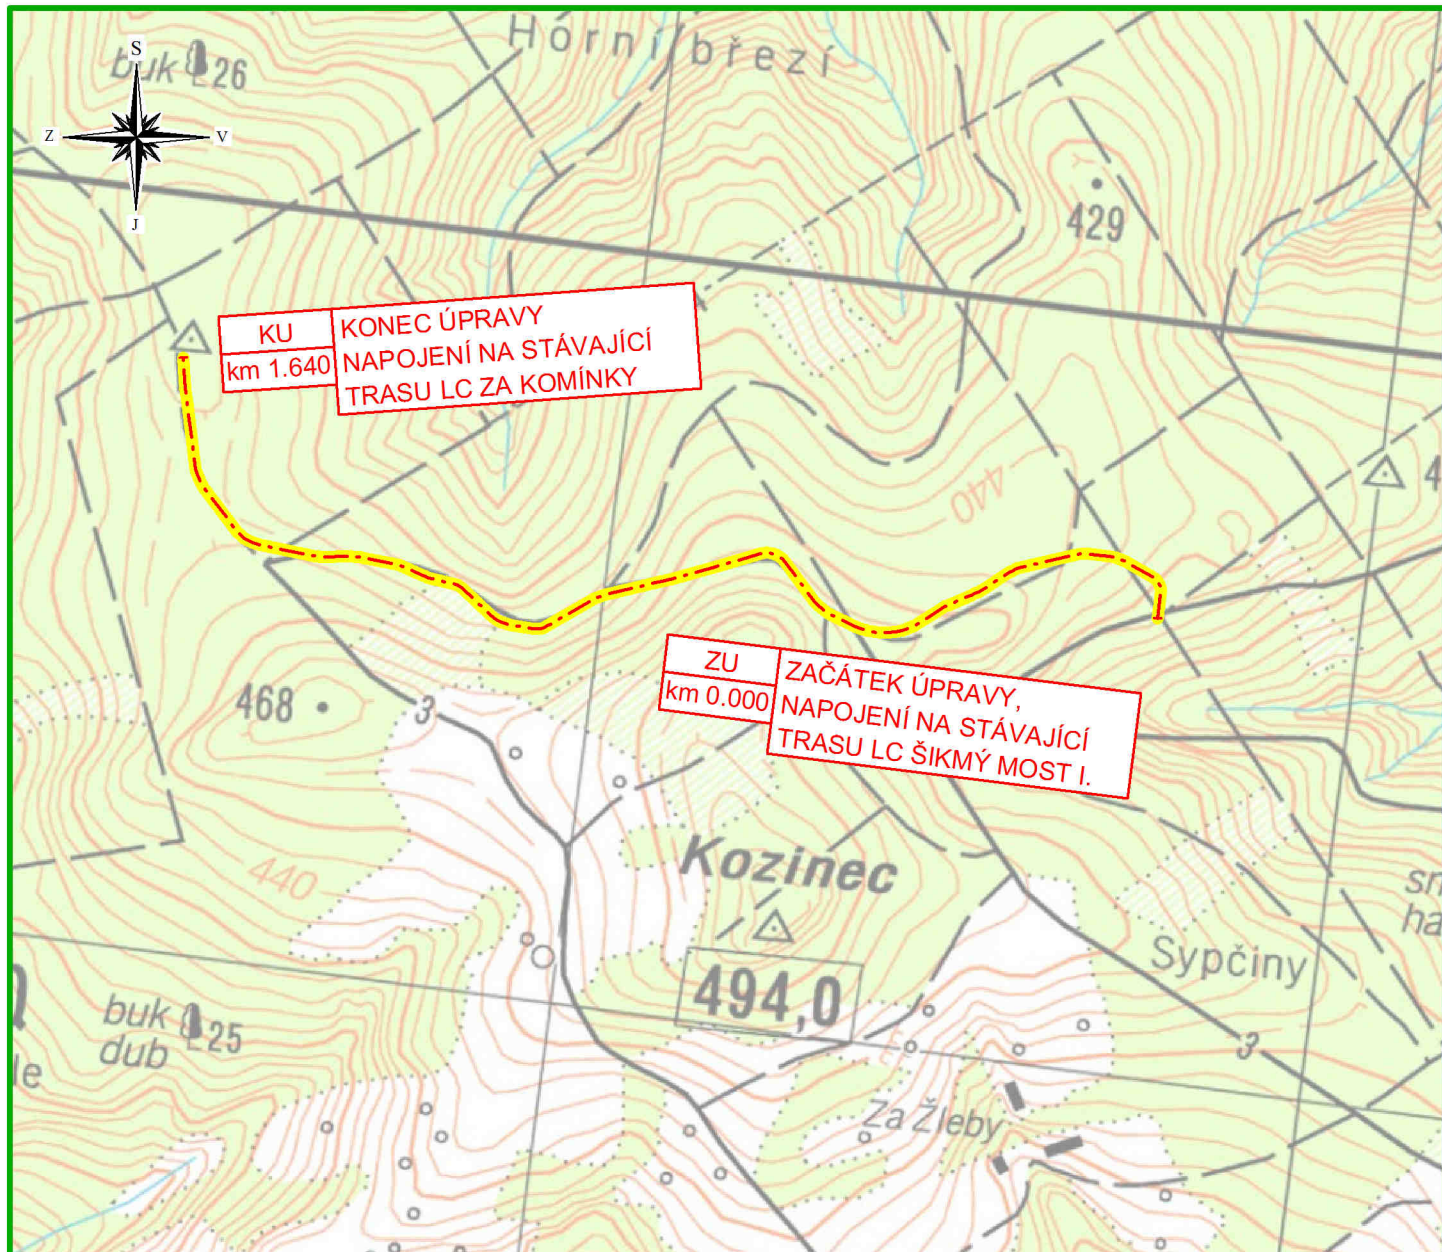

--- Zájmová lokalita

Polohopisný systém: S-JTSK Výškopisný systém: B.p.v.

Vedoucí projektant:	Kreslil:	Zodpovědný projektant:	 REGIOPROJEKT BRNO <small>Projektová a inženýrská činnost v oboru stavby vodního, lesního hospodářství a krajinného inženýrství P.O.Box 3, 618 00 Brno IČ: 00220078 tel.: 548 128 317</small>	
Ing. Petr Marčák	Jan Beran	Ing. Ondřej Ševčík		
Investor: Arcibiskupské lesy a statky Olomouc s.r.o.			Formát:	1 x A4
K.ú.: Košíky	Kraj: Zlínský		Datum:	07/2016
Název akce / stavebního objektu:			Stupeň PD:	DSP, DPS
LC ZA KOMÍNKY			Archivační č.:	16031-14XC-BJ
Obsah:			Měřítko:	Výkres číslo:
Přehledná situace			1 : 10000	B.2.