


OZNAČENÍ	STANIČENÍ (km)	Š1 (m)	Š2 (m)	A (m)	B (m)	DL (m)
PR2	0,027	3	3	2,5	1	6

ŘEZ B-B'
M 1:50

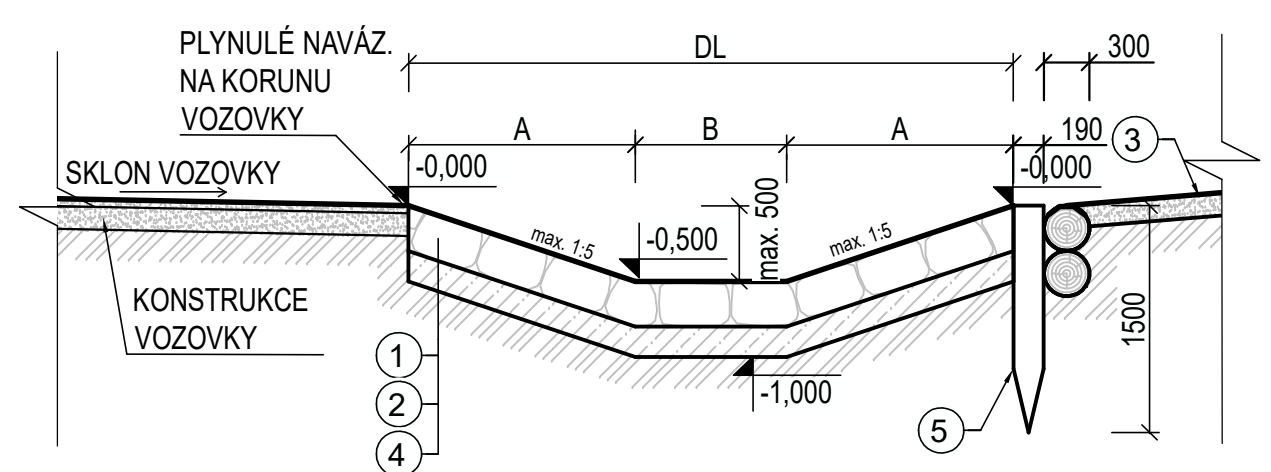


LC ZA KOMÍNKY

VZOROVÝ VÝKRES KAMENNÉHO PRŮLEHU

M 1:100, 1:50

LEGENDA MATERIÁLŮ		
Č.	MATERIÁL	
1	DLAŽBA DO BETONU, TL. 300 mm	
2	PODKLADNÍ BETON, C 20/25, TL. 200 mm	
3	ŠTĚRKODRŤ FR. 0-63mm, TL. 100mm	
4	PŮVODNÍ TERÉN	
5	PRÁH DŘEVĚNÝ DVOJTÝ TL. 300 mm	

Vedoucí projektant:	Kreslil:	Zodp. proj.:	 <div>Projektová a inženýrská činnost v oboru stavby vodního, lesního hospodářství a krajinného inženýrství P.O.Box 3, 618 00 Brno IČ: 00220078 tel.: 548 128 317</div>	
Ing. Petr Marčák	Jan Beran	Ing. Ondřej Ševčík		
	<i>Jan</i>			
Investor: Arcibiskupské lesy a statky Olomouc s.r.o.				
K.ú.: Košíky	Kraj: Zlínský		Formát:	2 x A4
Název akce / stavebního objektu: LC Za Komínky			Datum:	07/2016
			Stupeň PD:	DSP, DPS
			Archivační č.:	16031-14XC-BJ
Obsah: Vzorový výkres kamenného průlehu			Měřítko: 1:100,1:50	Výkres. číslo: C.108.