



VZOROVÝ PODÉLNÝ ŘEZ

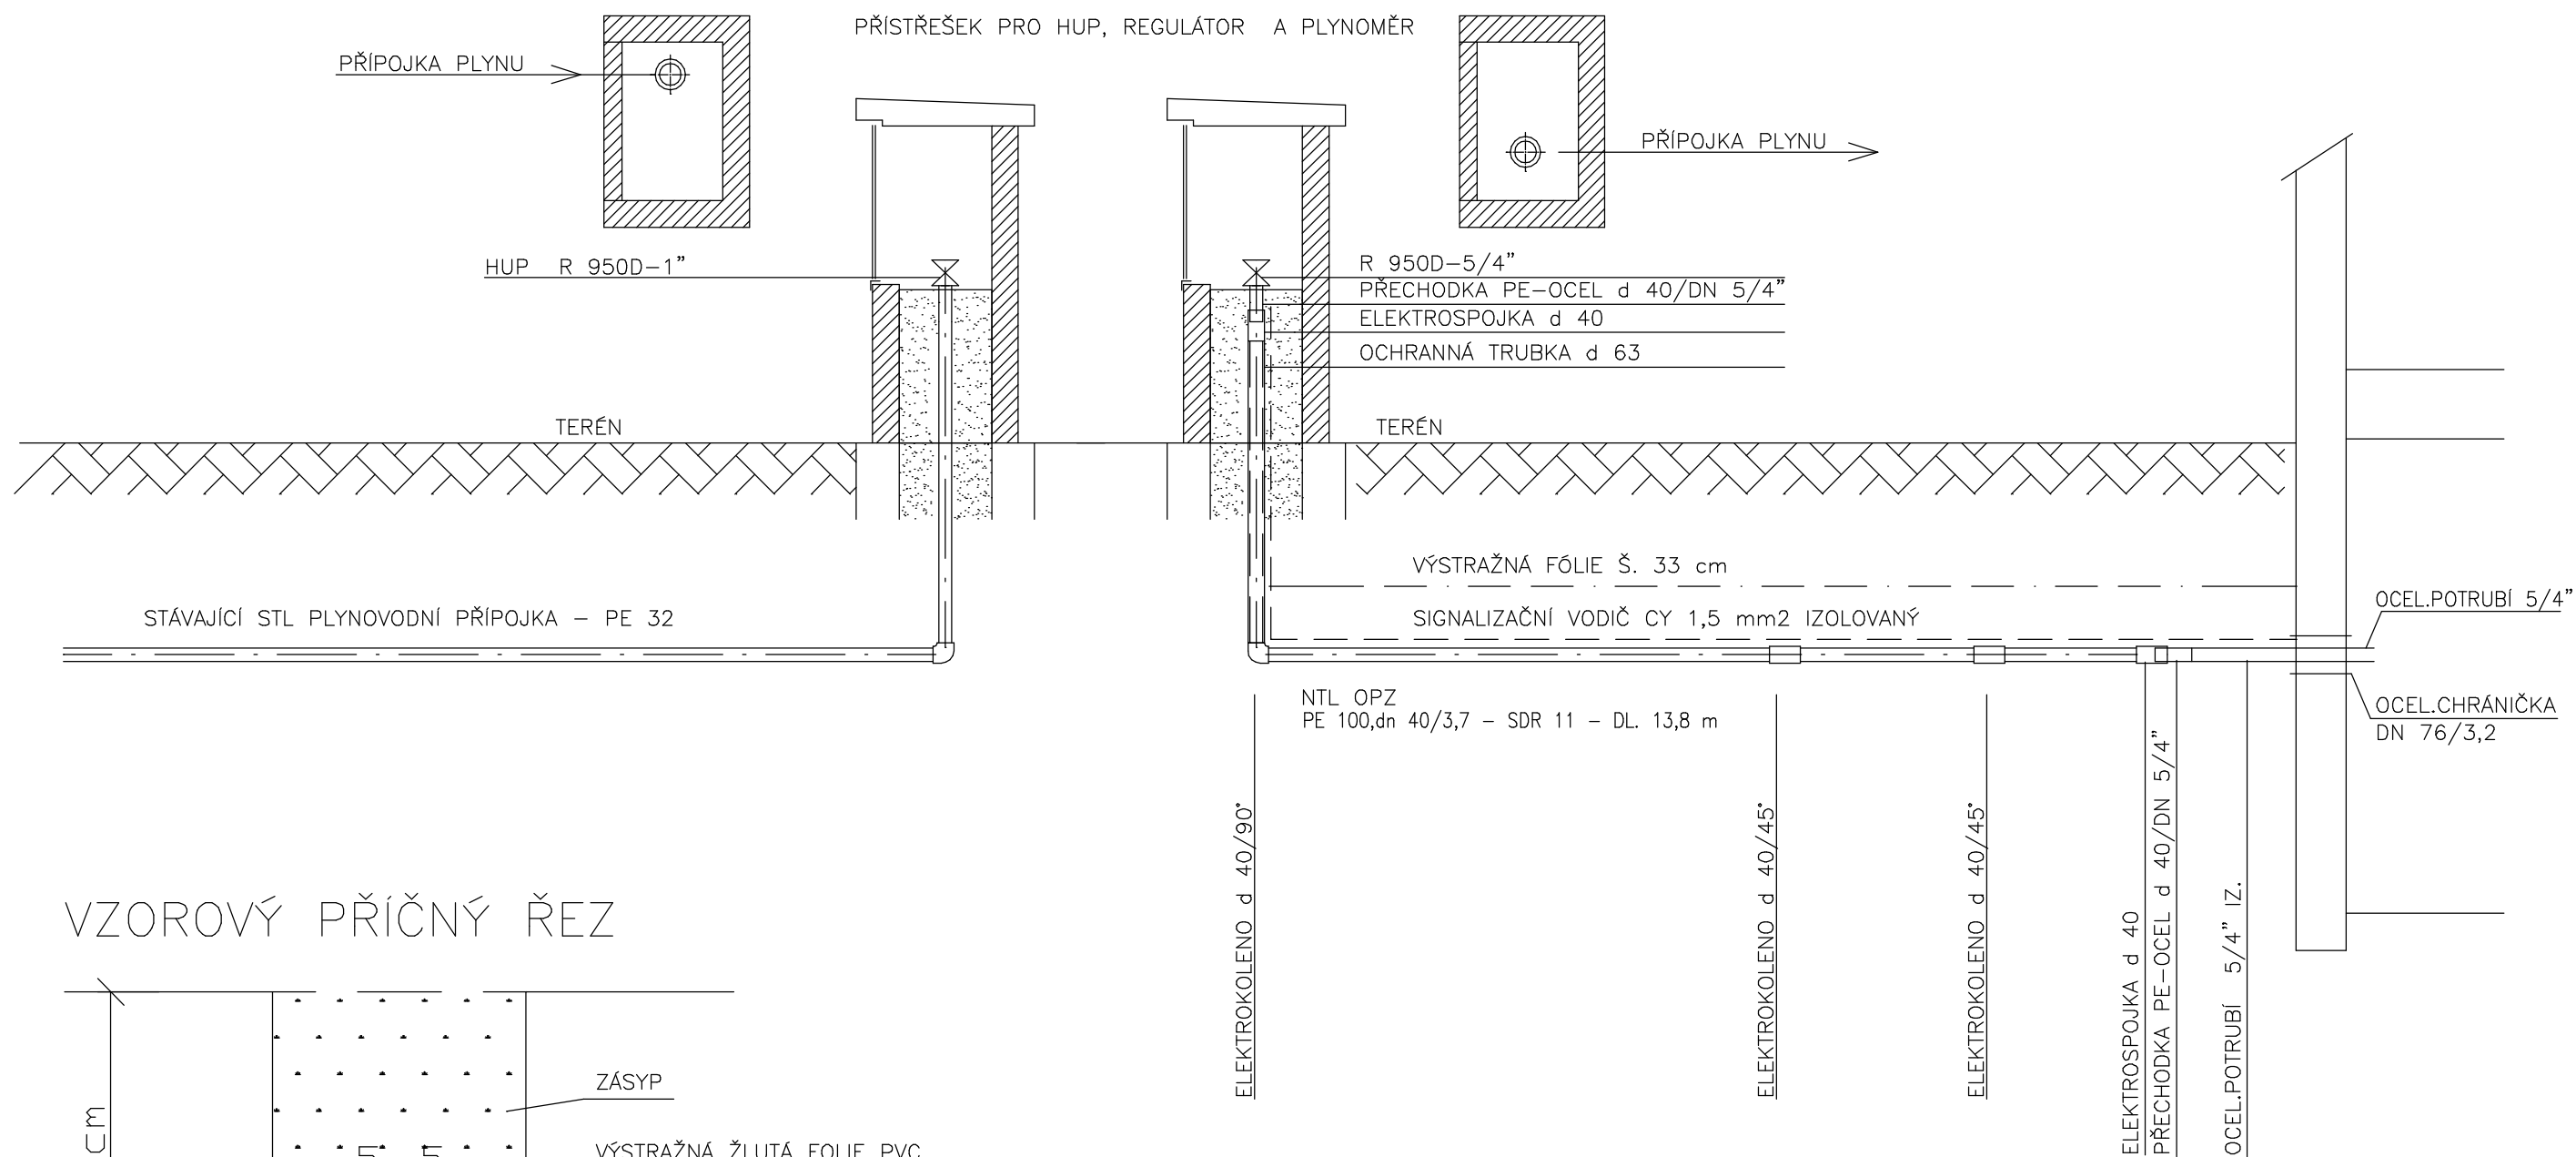

VZOROVÝ PŘÍČNÝ ŘEZ

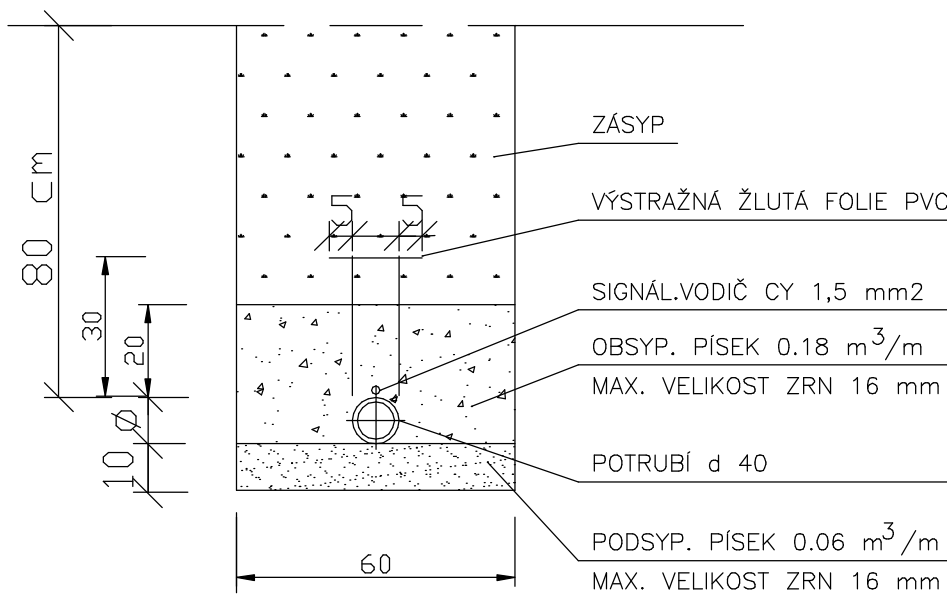

±0,000=275,380m.n.m. PODLAHA 1.NP

HLAVNÍ PROJEKTANT	STAVEBNÍ ČÁST	PROFESE: ZDRAVOTNÍ TECHNIKA	<div>SUMA projekt</div> <div>VOLNÉ SDRUŽENÍ PROJEKTANTŮ JIŽNÍ 870, HRADEC KRÁLOVÉ, TEL./FAX. 495408925</div>
AKAD.ARCH. KAREL RULÍK	ING. VLASTIMIL SKÁLA	LIBOR KREJČÍ	
ING. VLASTIMIL SKÁLA			
REVITALIZACE OBJEKTU BÝVALÉ FARY čp.1 - STARÝ BYDŽOV PŘÍSTAVBA A STAVEBNÍ ÚPRAVY			
OBJEDNATEL	OBEC STARÝ BYDŽOV, čp.13, STARÝ BYDŽOV, 503 57		
STUPEŇ PD.	výkres	D.1.4.a	protese
DPS	PODÉLNÝ ŘEZ PLYNOVODU		ZTI
			čís.výkr. 09