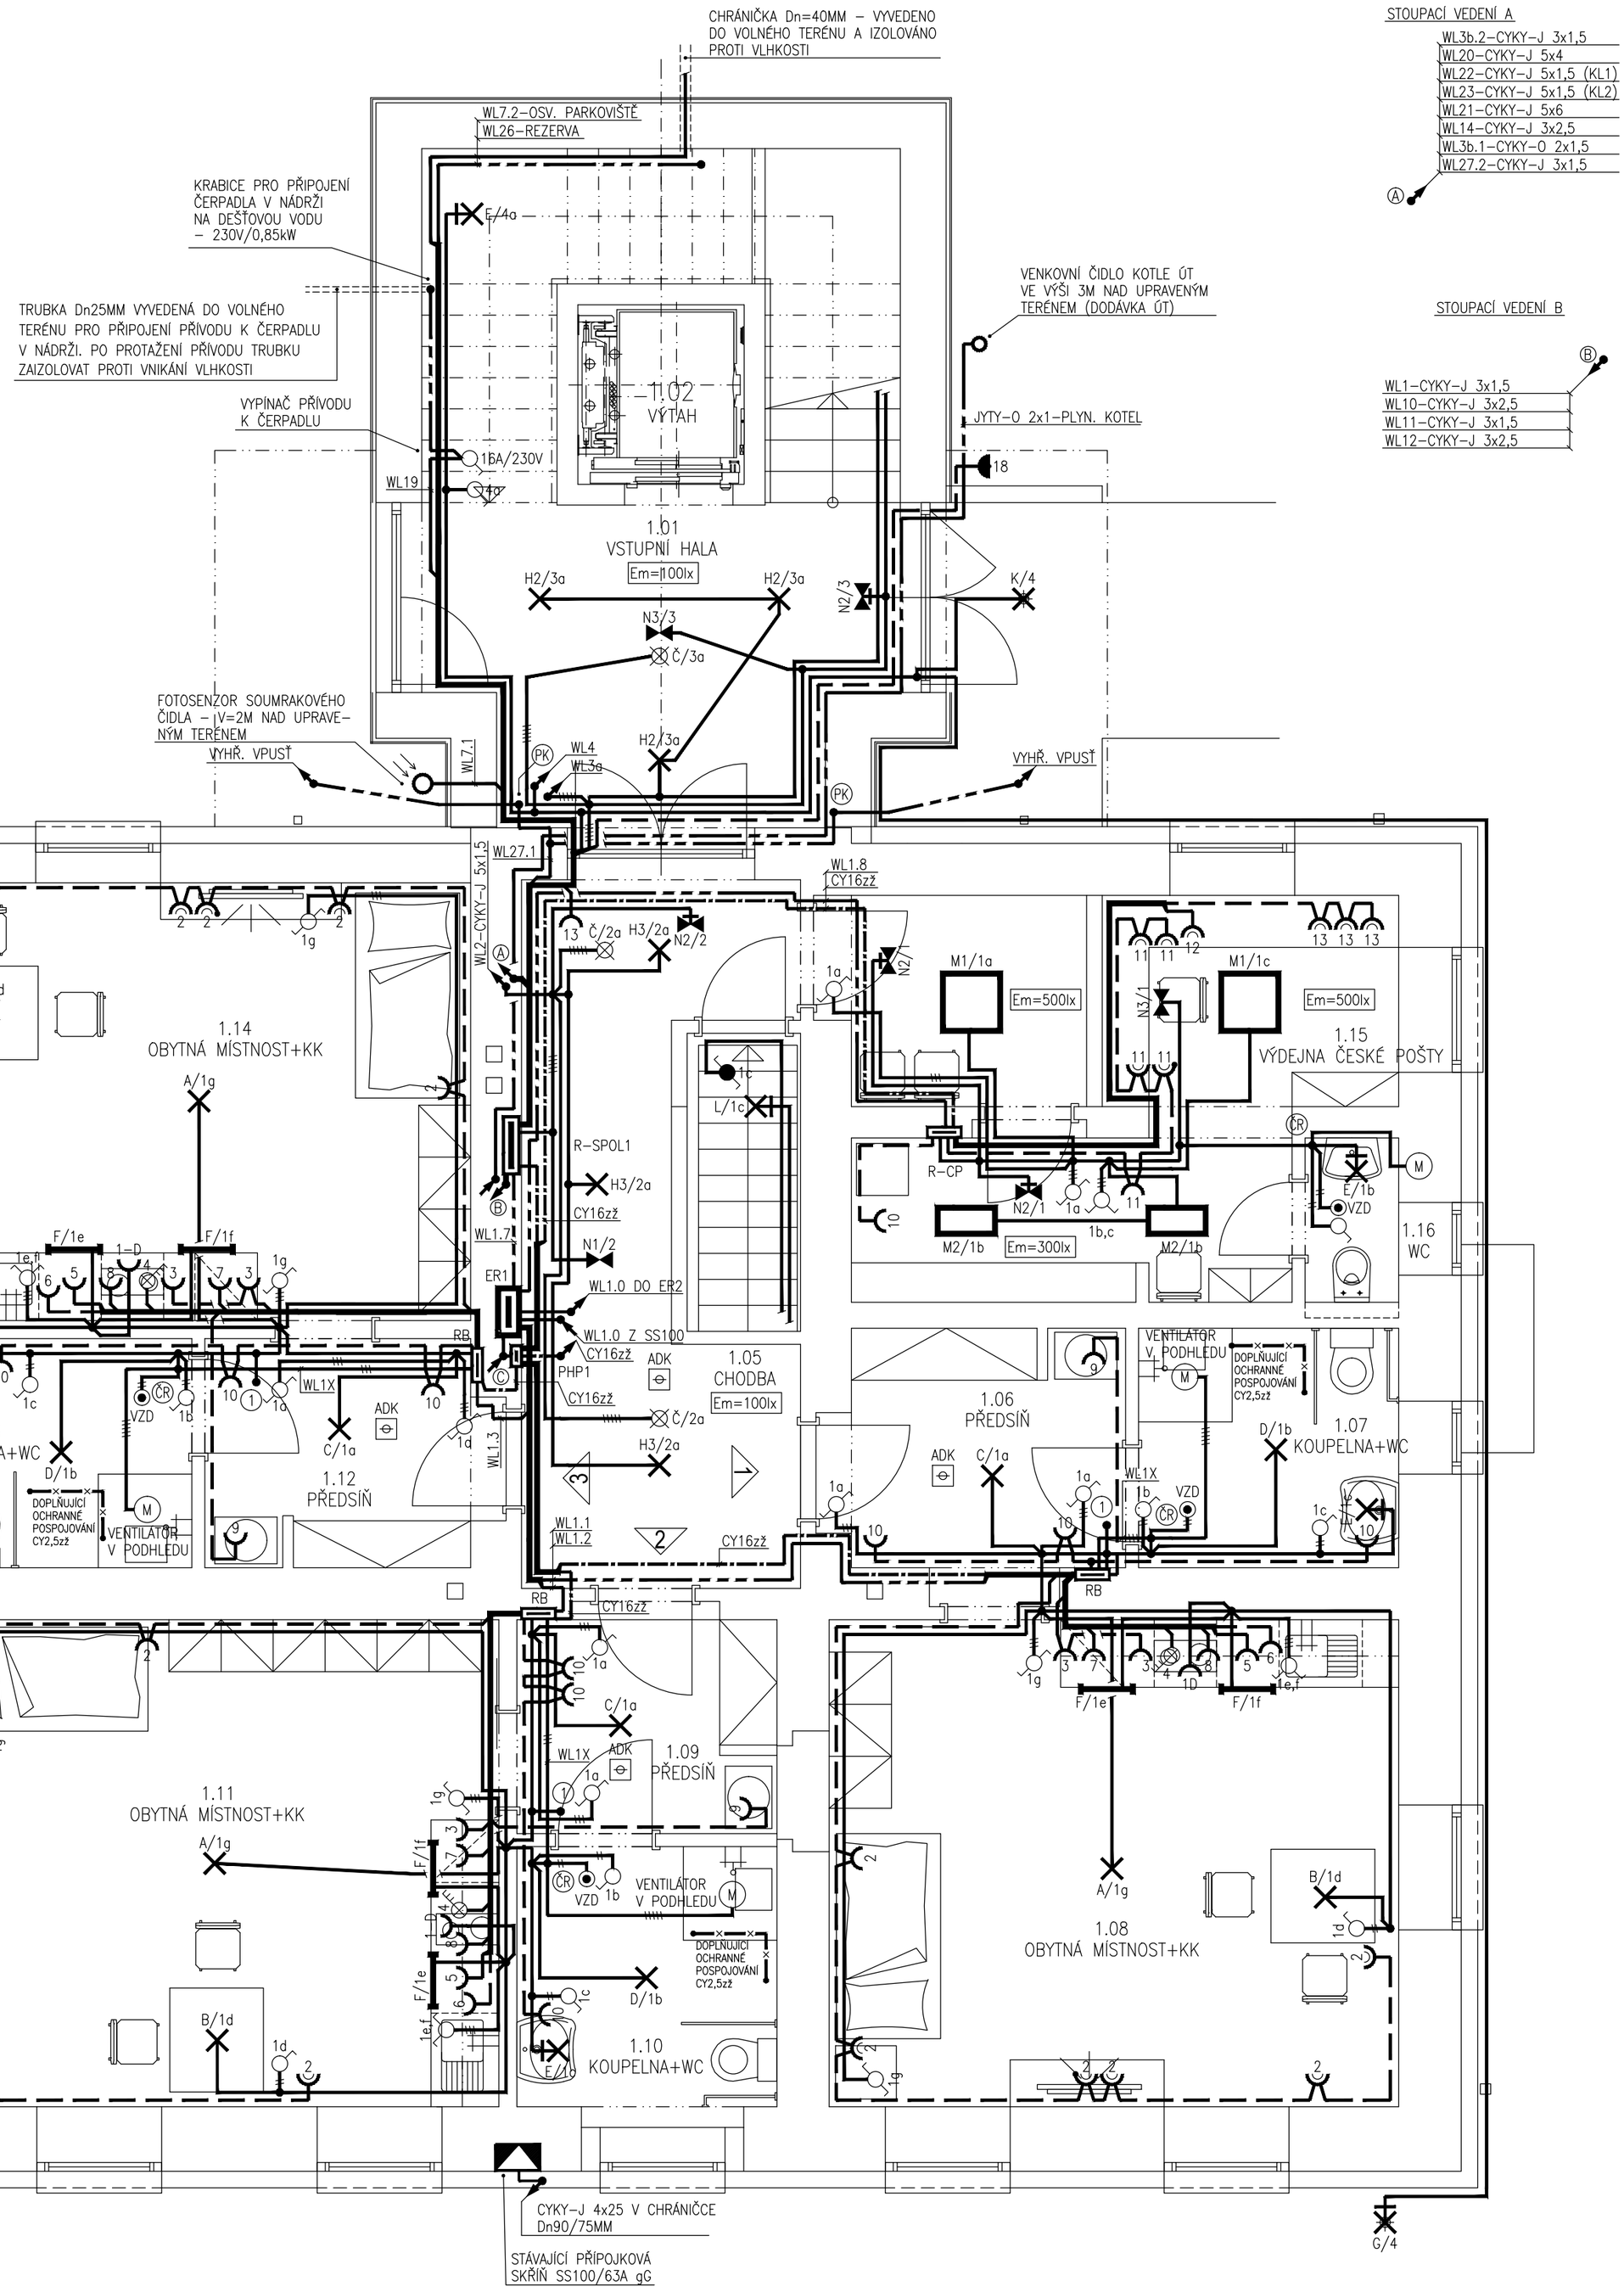

SCHEMA STAVBY

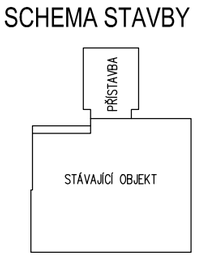

ČÍSLO PARÉ

LEGENDA VIZ D.1.4.f.17

HLAVNÍ PROJEKTANT	STAVEBNÍ ČÁST	PROFESE: ELEKTRO
AKAD.ARCH. KAREL RULÍK	ING. VLASTIMIL SKÁLA	ING. PAVEL JAROLÍM
ING. VLASTIMIL SKÁLA		

SUMA projekt
VOLNÉ SDRUŽENÍ PROJEKTANTŮ
JIŽNÍ 870, HRADEC KRÁLOVÉ, TEL/FAX. 495408925

REVITALIZACE OBJEKTU BÝVALÉ FARY čp.1 - STARÝ BYDŽOV
PŘÍSTAVBA A STAVEBNÍ ÚPRAVY

OBJEDNATEL	OBEC STARÝ BYDŽOV, čp.13, STARÝ BYDŽOV, 503 57
STUPEŇ PD.	DPS
výkres	1.NP - SILNOPROUDÉ ROZVODY
díl	D.1.4.f
profese	EL
čís.výkr.	4

FORMÁT	4A4
DATUM	11. 2020
MĚŘÍTKO	1 : 50