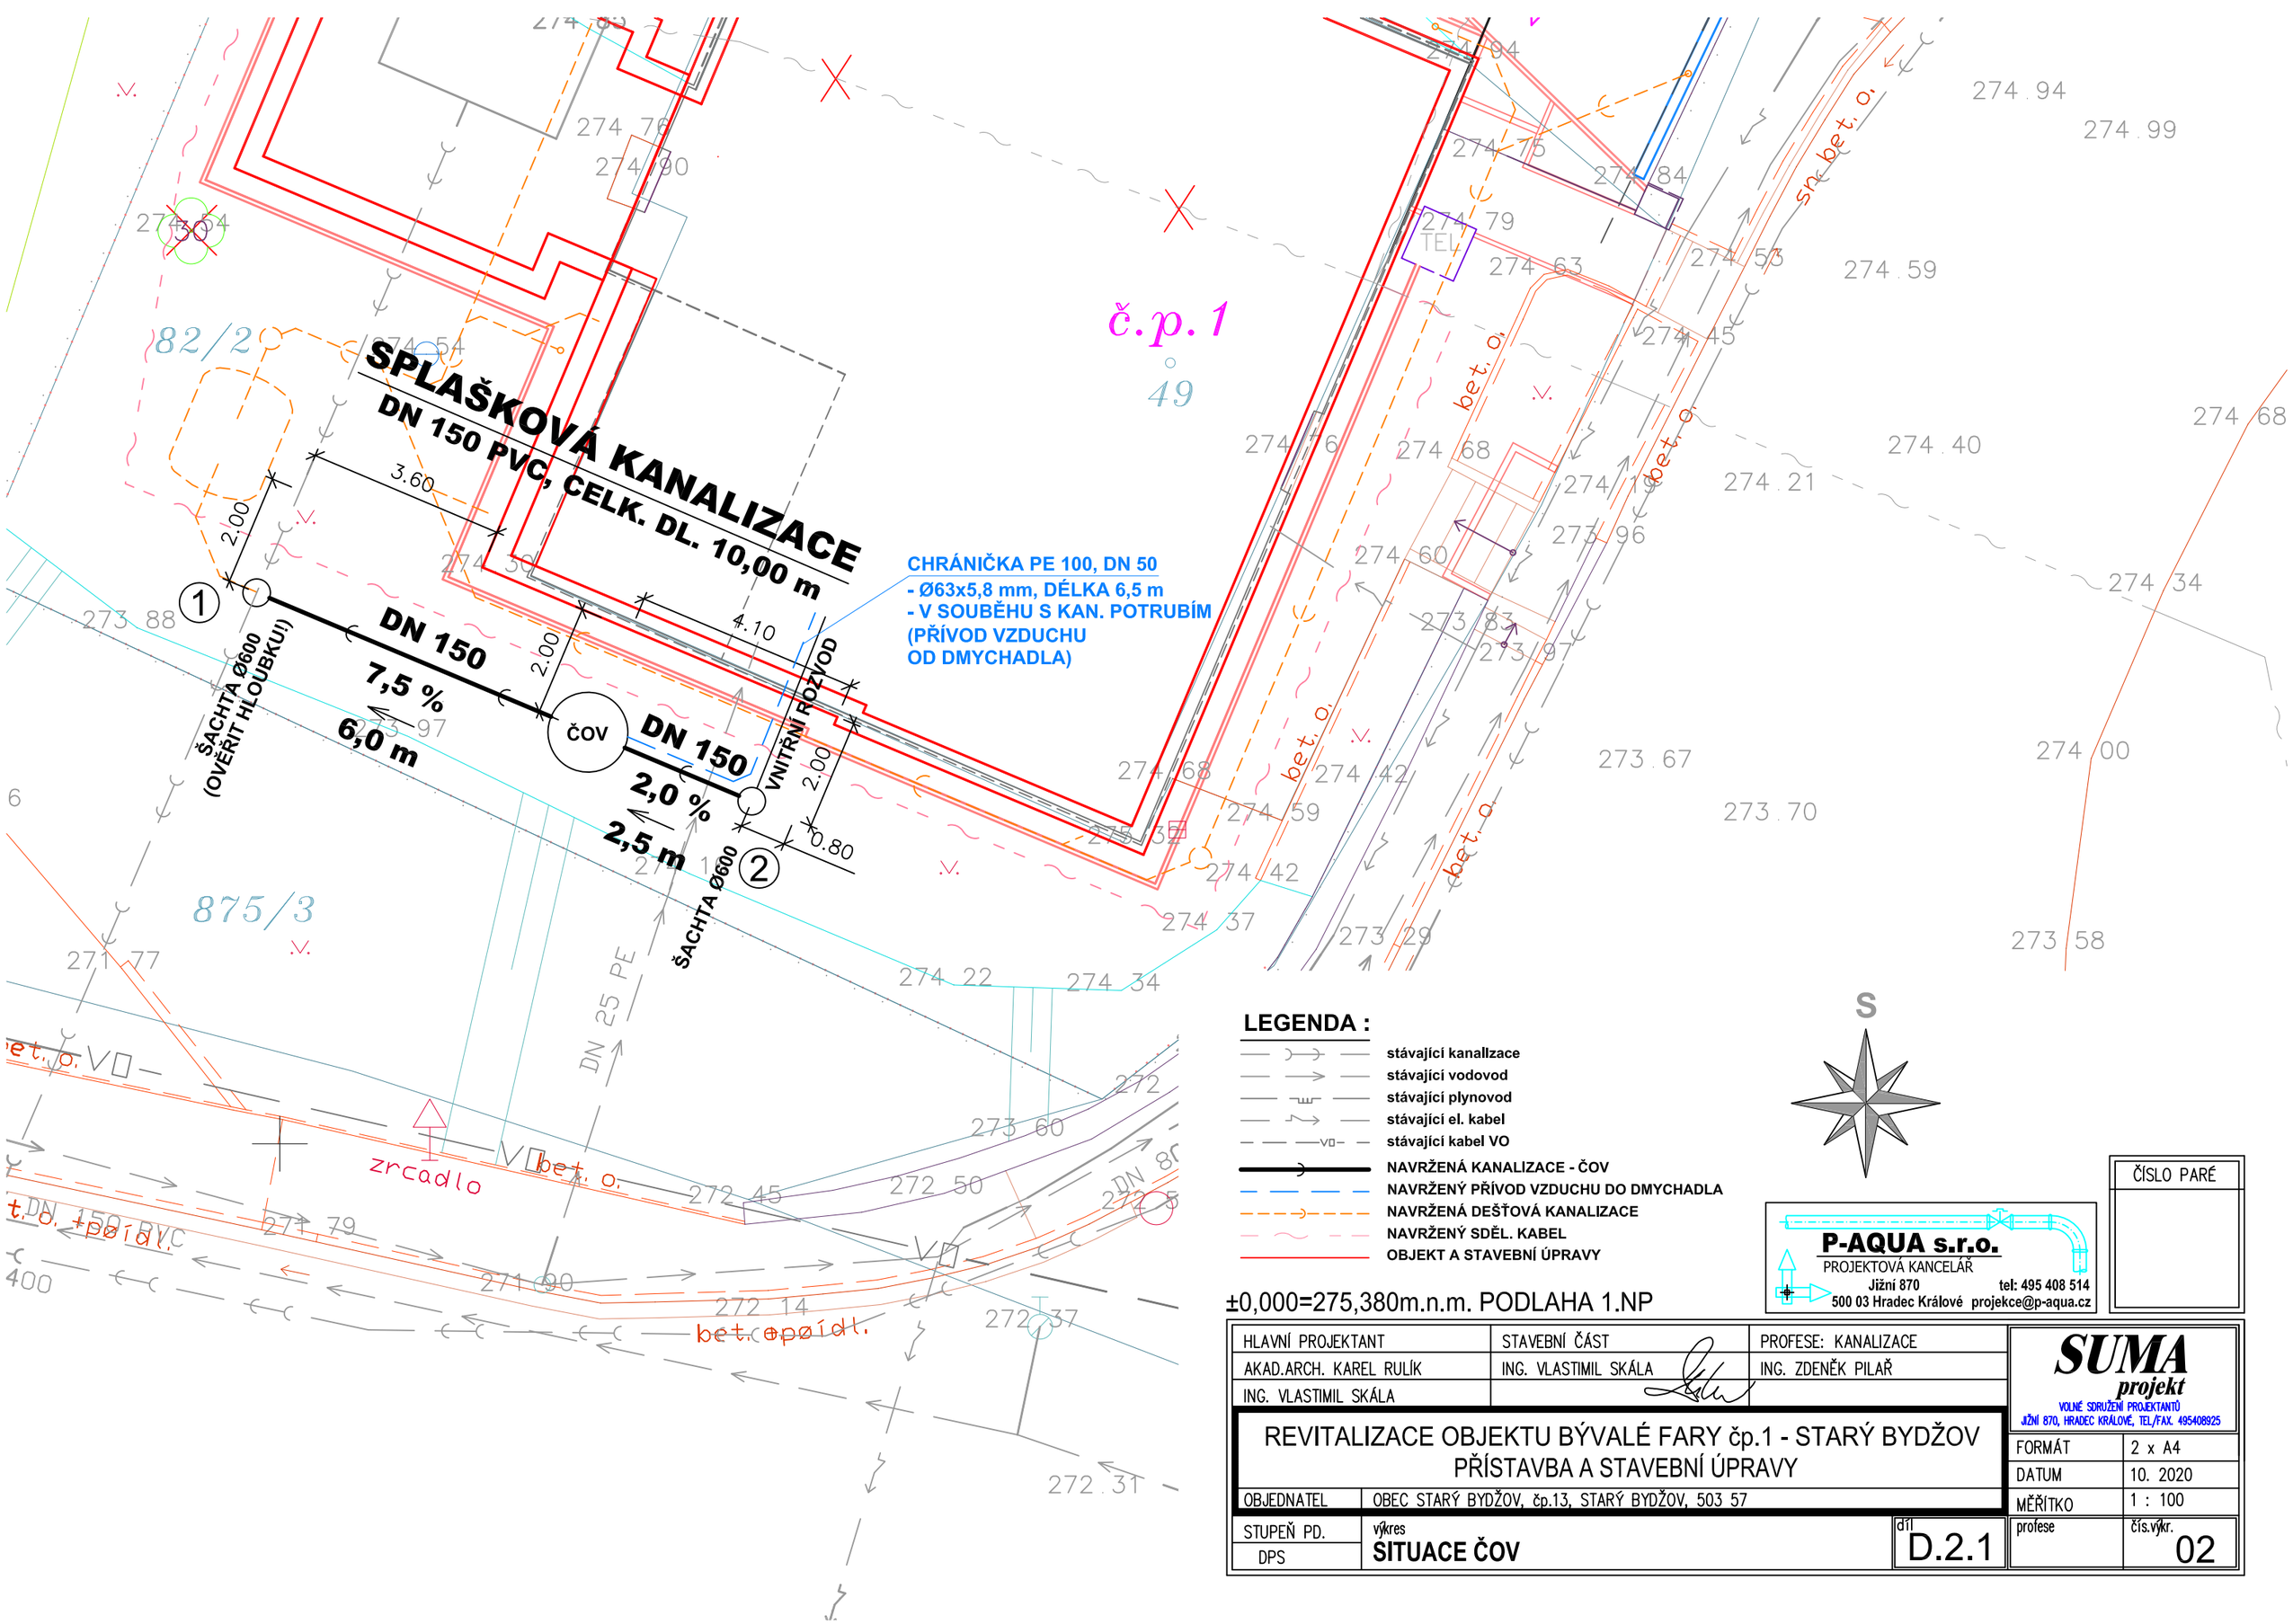

LEGENDA :

- stávající kanallzace
- stávající vodovod
- stávající plynovod
- stávající el. kabel
- stávající kabel VO
- NAVRŽENÁ KANALIZACE - ČOV
- NAVRŽENÝ PŘÍVOD VZDUCHU DO DMYCHADLA
- NAVRŽENÁ DEŠŤOVÁ KANALIZACE
- NAVRŽENÝ SDĚL. KABEL
- OBJEKT A STAVEBNÍ ÚPRAVY

S

±0,000=275,380m.n.m. PODLAHA 1.NP

P-AQUA s.r.o.
PROJEKTOVÁ KANCELÁŘ
Jižní 870 tel: 495 408 514
500 03 Hradec Králové projekce@p-aqua.cz

ČÍSLO PARÉ

HLAVNÍ PROJEKTANT	STAVEBNÍ ČÁST	PROFESE: KANALIZACE
AKAD.ARCH. KAREL RULÍK	ING. VLASTIMIL SKÁLA	ING. ZDENĚK PILAŘ
ING. VLASTIMIL SKÁLA		

SUMA projekt
VOLNÉ SDRUŽENÍ PROJEKTANTŮ
JIŽNÍ 870, HRADEC KRÁLOVÉ, TEL/FAX. 495408925

REVITALIZACE OBJEKTU BÝVALÉ FARY čp.1 - STARÝ BYDŽOV
PŘÍSTAVBA A STAVEBNÍ ÚPRAVY

OBJEDNATEL	OBEC STARÝ BYDŽOV, čp.13, STARÝ BYDŽOV, 503 57
STUPEŇ PD.	DPS
výkres	SITUACE ČOV
díl	D.2.1
FORMÁT	2 x A4
DATUM	10. 2020
MĚŘÍTKO	1 : 100
profese	
čís.výkr.	02