


ROZVADĚČ 19" -12U

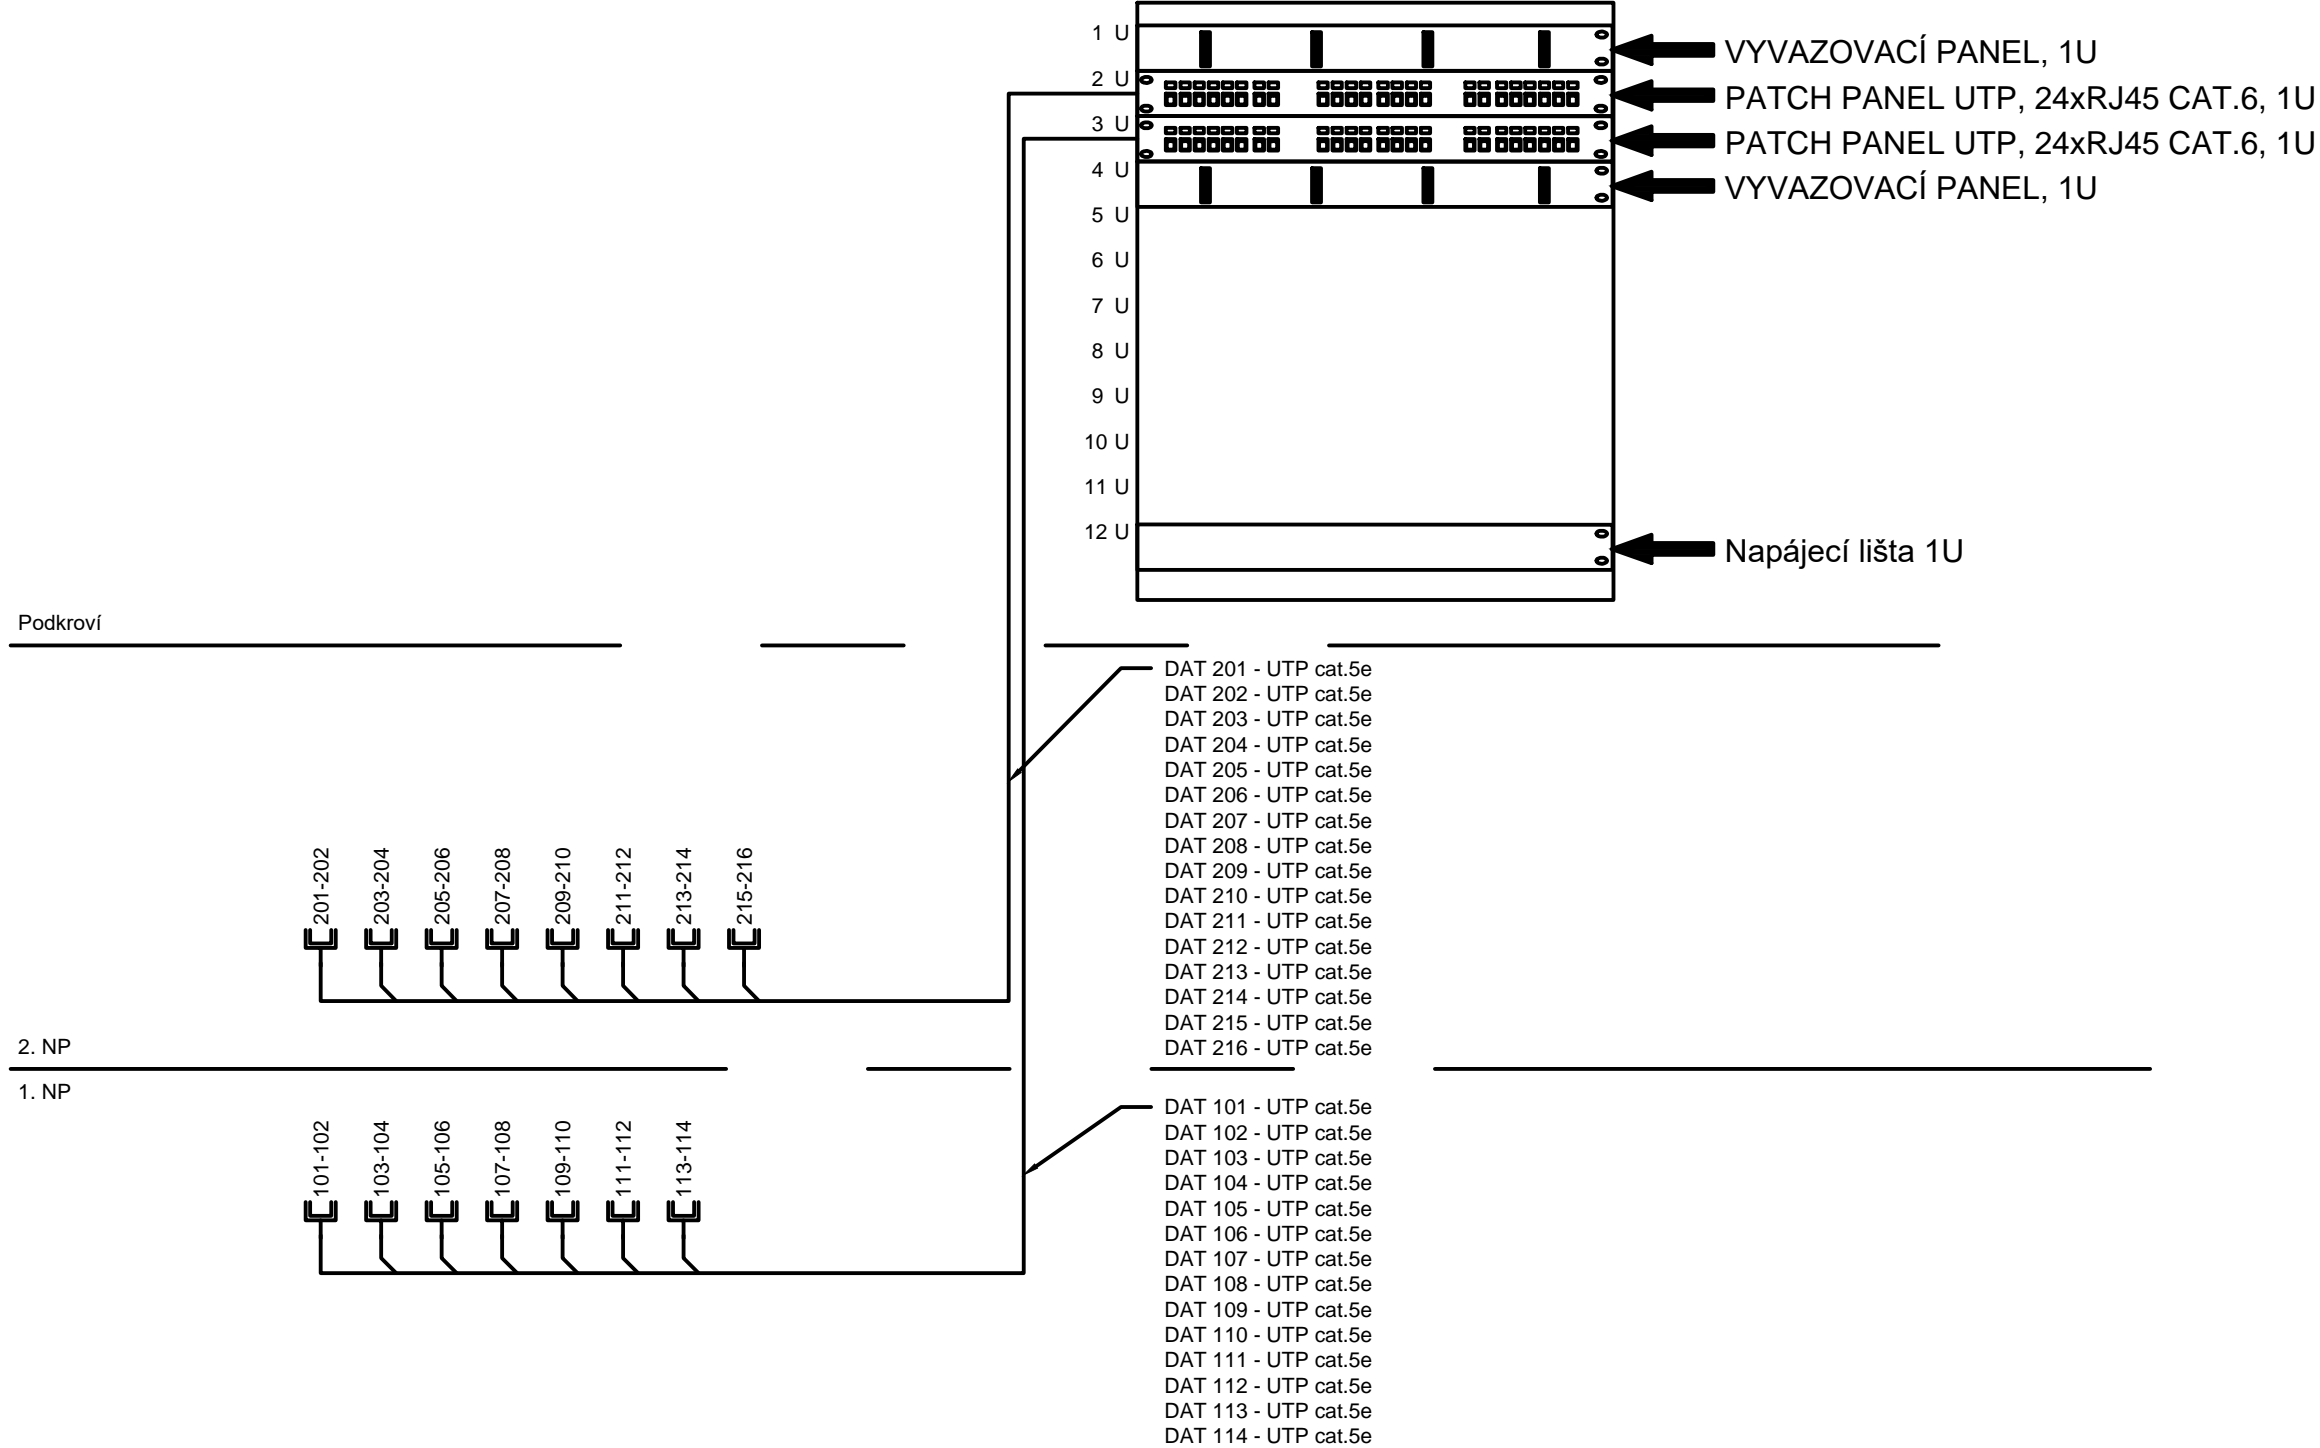

POZNÁMKA:

Datové rozvody jsou navrženy kabely UTP. cat 5e.
Kabely budou uloženy v trubkách, které byly za tímto účelem připraveny v projektové dokumentaci - část elektroinstalace.
Datové zásuvky budou osazeny do krabic, které jsou připraveny v rámci elektroinstaace.
Datové zásuvky budou použity ve stejné designové řadě, jako je elektroinstalace (ve výkazu výměr je uvedena designová řada ABB-TANGO).

ČÍSLO PARÉ

HLAVNÍ PROJEKTANT		STAVEBNÍ ČÁST	PROFESE: SLABOPROJEKTANT	<div><div>SUMA</div><div>projekt</div><div><small>VOLNÉ SDRUŽENÍ PROJEKTANTŮ Jižní 870, HRADEC KRÁLOVÉ, TEL./FAX. 495408925</small></div></div>
AKAD.ARCH. KAREL RULÍK		ING. VLASTIMIL SKÁLA	JOSEF KROUPA	
ING. VLASTIMIL SKÁLA				
REVITALIZACE OBJEKTU BÝVALÉ FARY čp.1 - STARÝ BYDŽOV PŘÍSTAVBA A STAVEBNÍ ÚPRAVY				
OBJEDNATEL	OBEC STARÝ BYDŽOV, čp.13, STARÝ BYDŽOV, 503 57			
STUPEŇ PD.	výkres	SCHÉMA ROZVODU	díl	profese
DPS			D 1.4g	SL
				čís.výkr. 04