


Podrobný podélný profil: TRASA 1 M 1:250/25
Rozsah: km 0,00000 - km 0,02347

KRAJ:	KRÁLOVÉHRADECKÝ
KATASTRÁLNÍ ÚZEMÍ:	STARÝ BYDŽOV
PARCELY:	ST. 49
DRUH POZEMKŮ:	ZASTAVĚNÁ PLOCHA A NÁDVOŘÍ

875/1
OSTATNÍ PLOCHA –
OSTATNÍ KOMUNIKACE

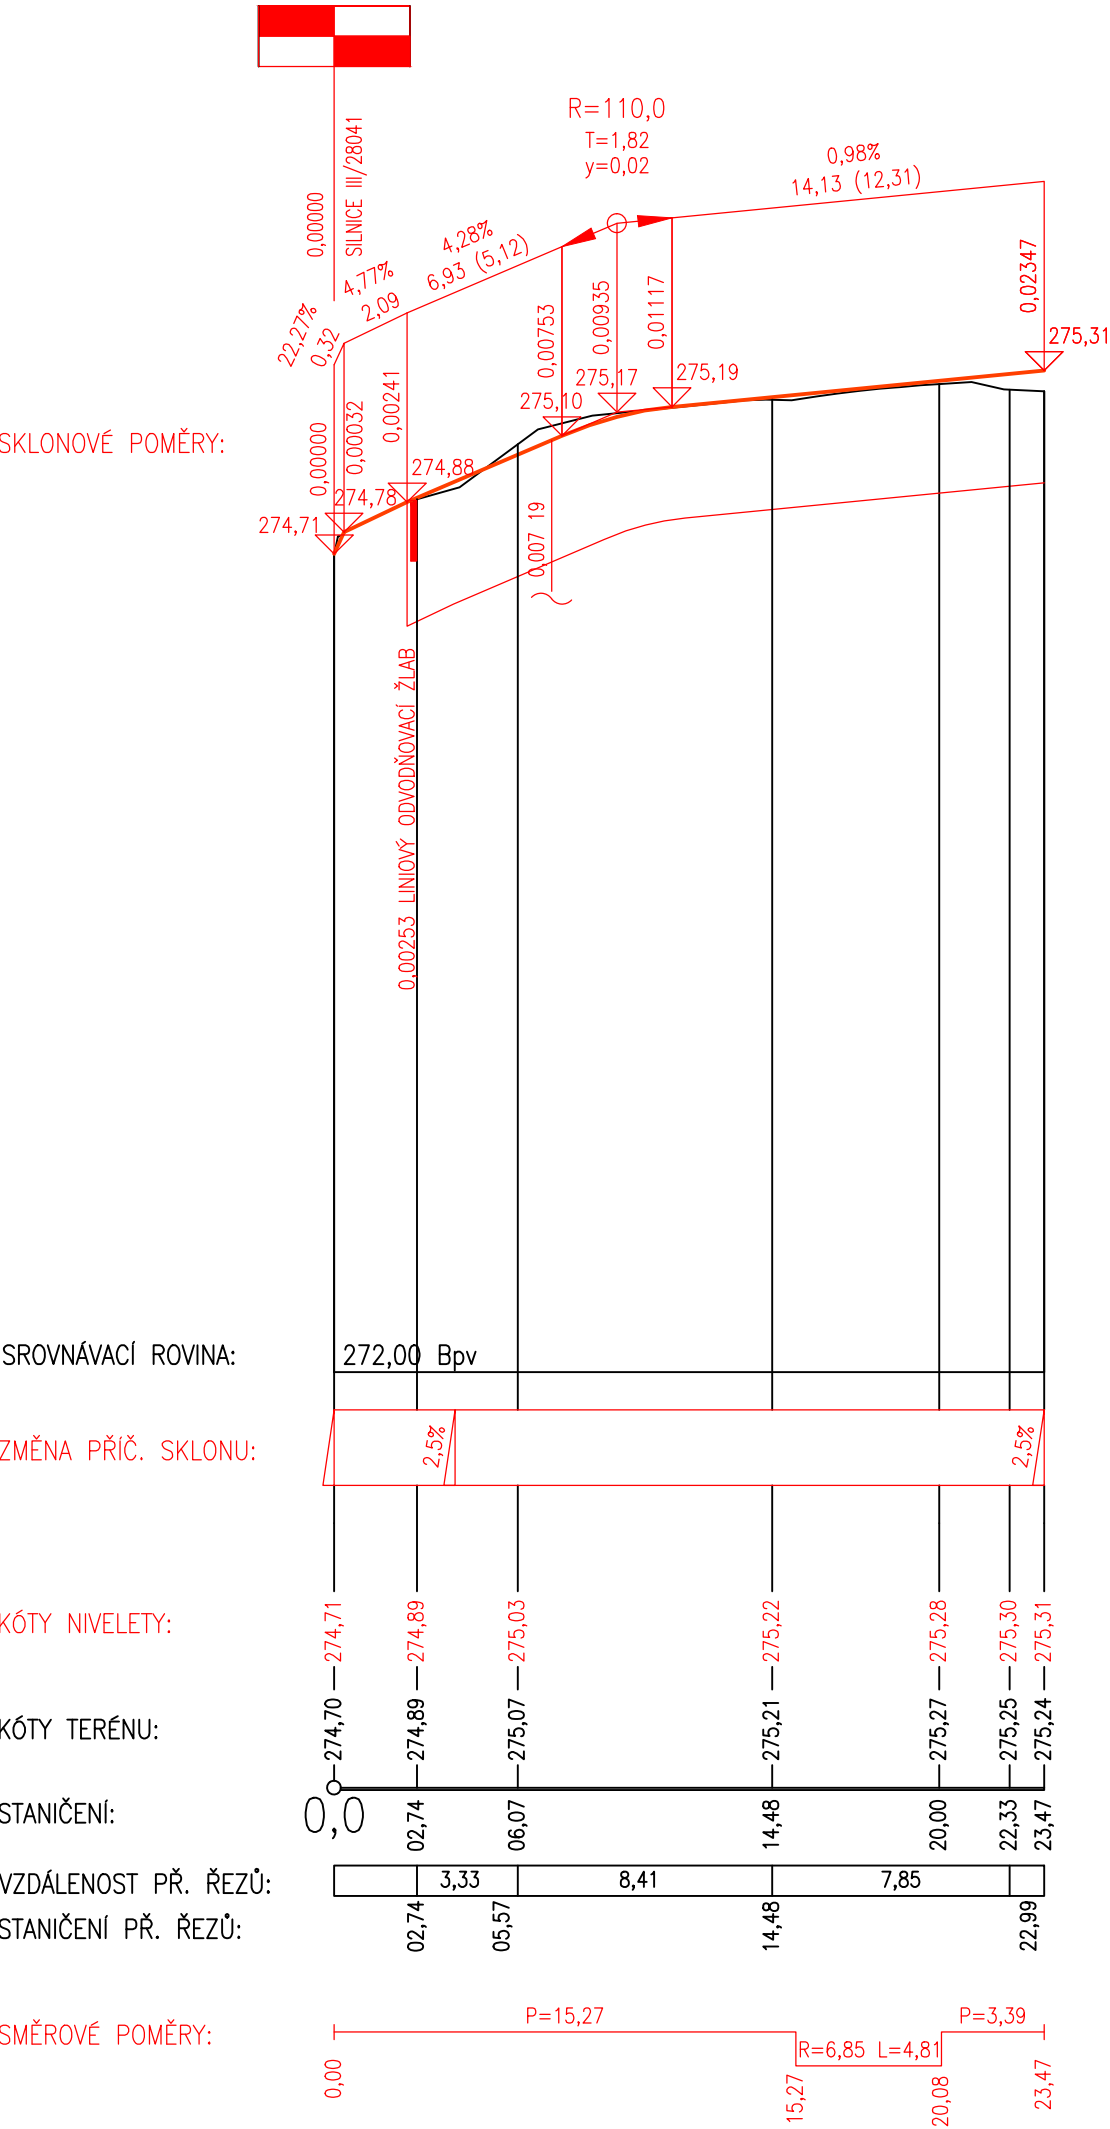

±0,000=275,380m.n.m. PODLAHA 1.NP

HLAVNÍ PROJEKTANT	STAVEBNÍ ČÁST	PROFESE: KOMUNIKACE	<div>SUMA projekt VOLNÉ SLUŽBY PROJEKTANTŮ Jižní 870, HRADEC KRÁLOVÉ, TEL./FAX: 495408925</div>	
AKAD.ARCH. KAREL RULÍK	ING. VLASTIMIL SKÁLA	KAMIL HRONOVSKÝ		
ING. VLASTIMIL SKÁLA				
REVITALIZACE OBJEKTU BÝVALÉ FARY - STARÝ BYDŽOV PŘÍSTAVBA A STAVEBNÍ ÚPRAVY			FORMÁT	3 x A4
OBJEDNATEL			DATUM	11.2020
OBEC STARÝ BYDŽOV, čp.13, STARÝ BYDŽOV, 503 57			MĚŘÍTKO	1 : 250/25
STUPEŇ PD.	výkres	díl	profese	čís.výkr.
DPS	PODÉLNÝ PROFIL	D.1.4.h	KO	05