





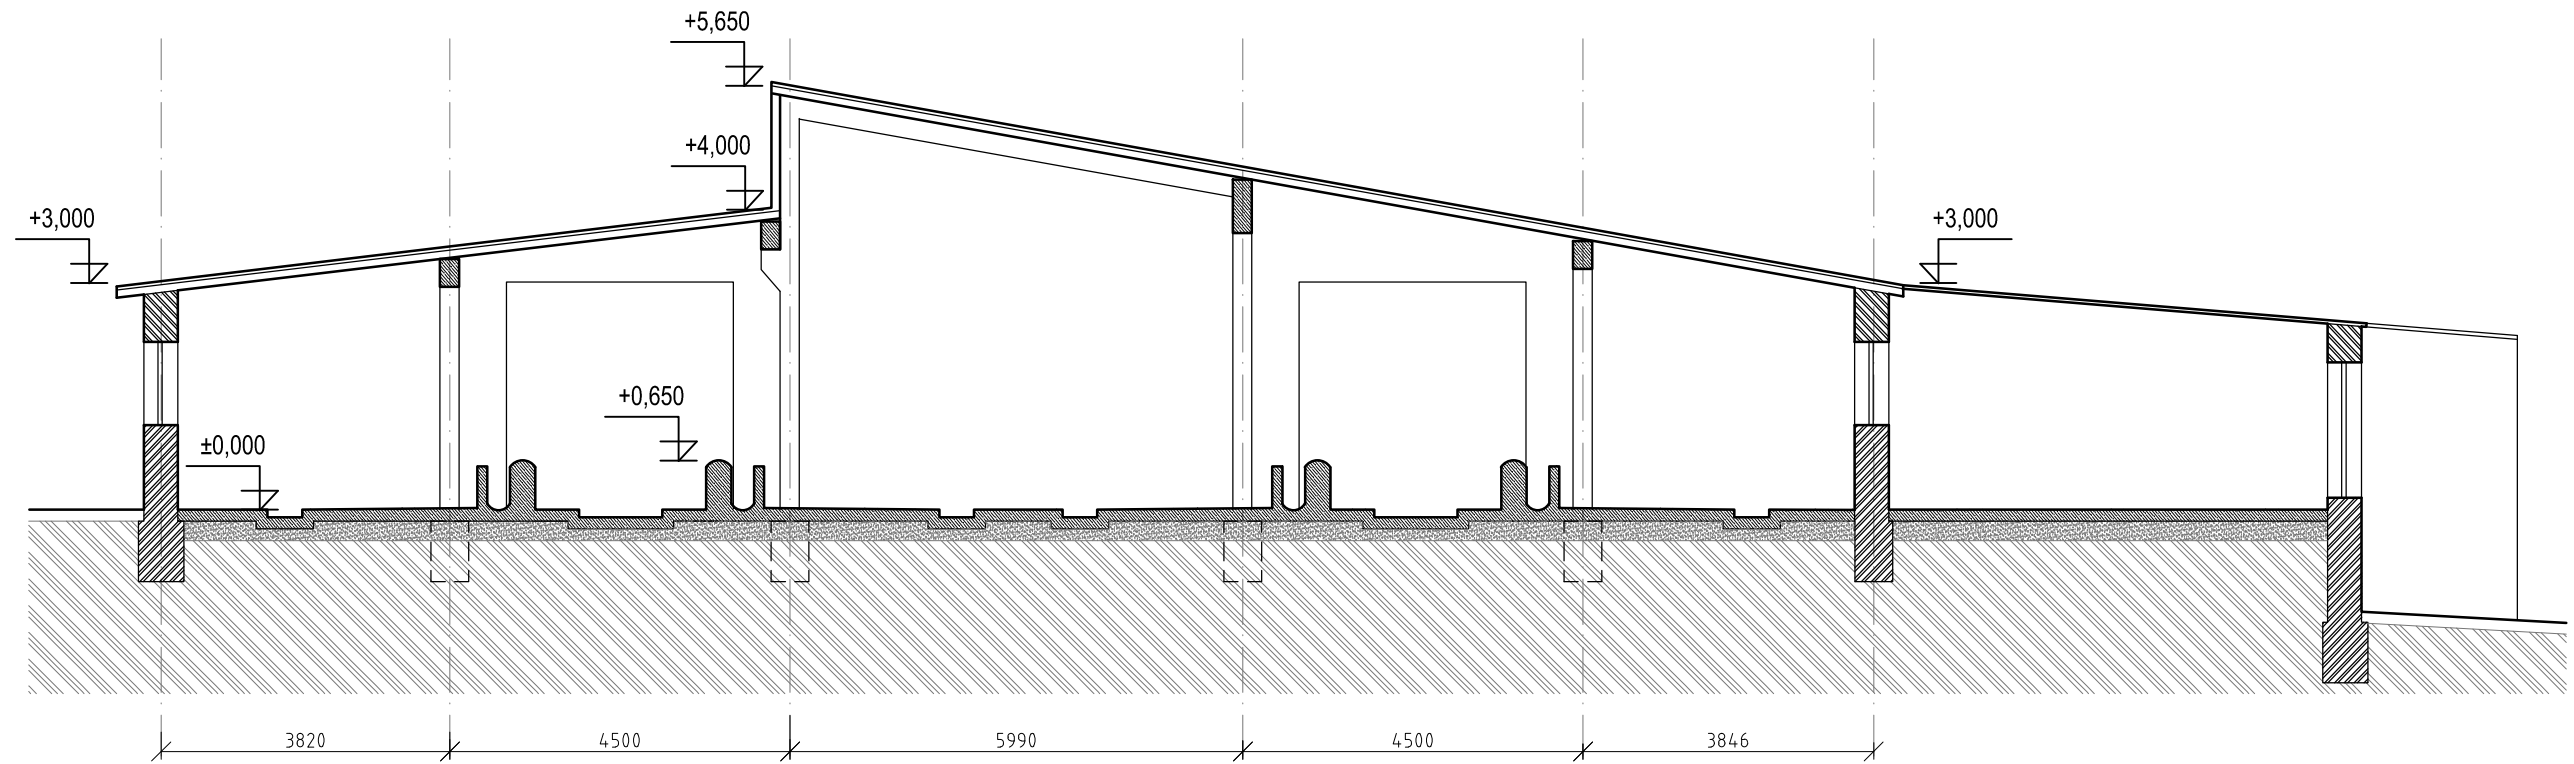

ŘEZ A-A'  
M 1:100

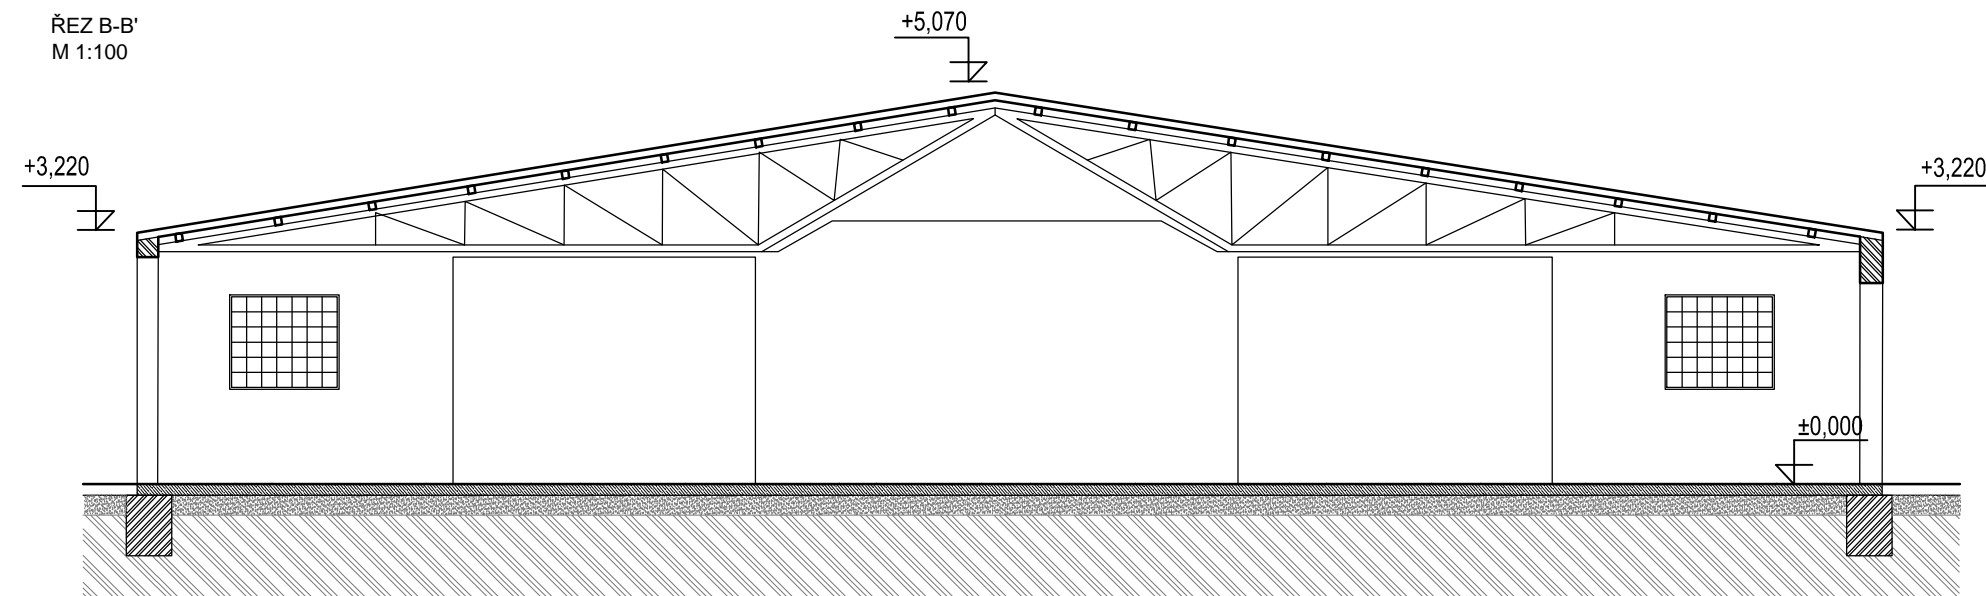


ŘEZ B-B'  
M 1:100



LEGENDA MATERIÁLŮ

-  Bourané konstrukce bez rozlišení
-  Bourané konstrukce zděné
-  Bourané konstrukce železobetonové
-  Zemina

autorizace	akce Demolice stavebních objektů bývalého JZD Mouřínov s p.č. st. 251/2, 246/3, 259/1, 249/1, 264/2, 246/2, 247/5 a p.č. 3296; k.ú. Mouřínov, okres Vyškov, Jihomoravský kraj	měřítko 1:100	stupeň DBP
	stavebník / investor Obec Mouřínov Mouřínov 190, 685 01 Bučovice IČO: 70810877 Odpovědná osoba: Vladislav Horák	formát A3	datum 10/2020
Schválil Ing. Michal Vašek	část DOKUMENTACE OBJEKTŮ	 Dekonta a.s. IČO: 25006096 Dřetovice 109, Stehelčevy 273 42	
Odpovědný řešitel Ing. František Krpata	výkres BO 07 - ŘEZ A-A', ŘEZ B-B'		
		část D.	paré
		číslo výkresu D.07.03	