ODPOR KRYTINY	0,022m2.K/W
PODLAHOVÉ VYTÁPĚNÍ (17x2)	211/2
PLOCHA [m2]:	18,5
DÉLKA POTRUBÍ [m]:	95
PRŮTOK [l/s]:	0,037
ROZTEČ [cm]:	20

ODPOR KRYTINY	0,022m2.K/W
PODLAHOVÉ VYTÁPĚNÍ (17x2)	211/1
PLOCHA [m2]:	19,5
DÉLKA POTRUBÍ [m]:	82
PRŮTOK [l/s]:	0,033
ROZTEČ [cm]:	20

ODPOR KRYTINY	0,022m2.K/W
PODLAHOVÉ VYTÁPĚNÍ (17x2)	210/1
PLOCHA [m2]:	16
DÉLKA POTRUBÍ [m]:	110
PRŮTOK [l/s]:	0,042
ROZTEČ [cm]:	20

ODPOR KRYTINY	0,022m2.K/W
PODLAHOVÉ VYTÁPĚNÍ (17x2)	205/1
PLOCHA [m2]:	10,5
DÉLKA POTRUBÍ [m]:	76
PRŮTOK [l/s]:	0,029
ROZTEČ [cm]:	20

ODPOR KRYTINY	0,010m2.K/W
PODLAHOVÉ VYTÁPĚNÍ (17x2)	204/1
PLOCHA [m2]:	9
DÉLKA POTRUBÍ [m]:	74
PRŮTOK [l/s]:	0,026
ROZTEČ [cm]:	15

ODPOR KRYTINY	0,022m2.K/W
PODLAHOVÉ VYTÁPĚNÍ (17x2)	201/1
PLOCHA [m2]:	10
DÉLKA POTRUBÍ [m]:	52
PRŮTOK [l/s]:	0,034
ROZTEČ [cm]:	15

ODPOR KRYTINY	0,022m2.K/W
PODLAHOVÉ VYTÁPĚNÍ (17x2)	211/3
PLOCHA [m2]:	19,5
DÉLKA POTRUBÍ [m]:	92
PRŮTOK [l/s]:	0,037
ROZTEČ [cm]:	20

ODPOR KRYTINY	0,022m2.K/W
PODLAHOVÉ VYTÁPĚNÍ (17x2)	211/4
PLOCHA [m2]:	16
DÉLKA POTRUBÍ [m]:	86
PRŮTOK [l/s]:	0,033
ROZTEČ [cm]:	20

ODPOR KRYTINY	0,010m2.K/W
PODLAHOVÉ VYTÁPĚNÍ (17x2)	213/1
PLOCHA	12,5
DÉLKA POTRUBÍ [m]:	86
PRŮTOK [l/s]:	0,030
ROZTEČ [cm]:	15

ODPOR KRYTINY	0,010m2.K/W
PODLAHOVÉ VYTÁPĚNÍ (17x2)	212/1
PLOCHA [m2]:	9,5
DÉLKA POTRUBÍ [m]:	52
PRŮTOK [l/s]:	0,019
ROZTEČ [cm]:	15

ODPOR KRYTINY	0,022m2.K/W
PODLAHOVÉ VYTÁPĚNÍ (17x2)	209/1
PLOCHA [m2]:	15
DÉLKA POTRUBÍ [m]:	97
PRŮTOK [l/s]:	0,037
ROZTEČ [cm]:	20

ODPOR KRYTINY	0,022m2.K/W
PODLAHOVÉ VYTÁPĚNÍ (17x2)	208/1
PLOCHA [m2]:	15
DÉLKA POTRUBÍ [m]:	84
PRŮTOK [l/s]:	0,033
ROZTEČ [cm]:	20

ODPOR KRYTINY	0,022m2.K/W
PODLAHOVÉ VYTÁPĚNÍ (17x2)	207/1
PLOCHA [m2]:	15
DÉLKA POTRUBÍ [m]:	70
PRŮTOK [l/s]:	0,028
ROZTEČ [cm]:	20

ODPOR KRYTINY	0,022m2.K/W
PODLAHOVÉ VYTÁPĚNÍ (17x2)	206/1
PLOCHA [m2]:	16,5
DÉLKA POTRUBÍ [m]:	62
PRŮTOK [l/s]:	0,026
ROZTEČ [cm]:	20

Tabulka místností 1.NP

Č.	Název místnosti	Plocha (m2)	Nč
1.01	ZÁDVEŘÍ	9,08	Interiér DAŇKA MARŠÁ
1.02	CHODBA	22,50	Interiér DAŇKA MARŠÁ
1.03	VÝTAHOVÁ ŠACHTA	4,60	SK 70 PROFI
1.04	PRÁDELNA	10,04	Interiér DAŇKA MARŠÁ
1.05	ZÁZEMÍ PRO ZDRAV. PERS.	15,33	Interiér DAŇKA MARŠÁ
1.06	CHODBA	15,19	Interiér DAŇKA MARŠÁ
1.07	KOUPELNA	7,62	Interiér DAŇKA MARŠÁ
1.08	KOUPELNA PRO PEČ.	5,86	Interiér DAŇKA MARŠÁ
1.09	POKOJ 1	13,91	Interiér DAŇKA MARŠÁ
1.10	POKOJ 2	13,91	Interiér DAŇKA MARŠÁ
1.11	POKOJ 3	13,91	Interiér DAŇKA MARŠÁ
1.12	PEČOVATEL	8,23	Interiér DAŇKA MARŠÁ
1.13	KUCHYNĚ / SPOLEČNÁ MÍSTNOST	55,70	Interiér DAŇKA MARŠÁ
1.14	PŘEDSÍŇ	3,34	Interiér DAŇKA MARŠÁ
1.15	KOUPELNA	11,39	Interiér DAŇKA MARŠÁ
1.16	KOUPELNA	11,90	Interiér DAŇKA MARŠÁ
1.17	OBÝVACÍ POKOJ	35,23	Interiér DAŇKA MARŠÁ
1.18	POKOJ 4	14,67	Interiér DAŇKA MARŠÁ
1.19	POKOJ 5	14,67	Interiér DAŇKA MARŠÁ
1.20	TERASA	107,61	Interiér DAŇKA MARŠÁ
1.21	SAD	107,61	Interiér DAŇKA MARŠÁ
		311,92 m²	

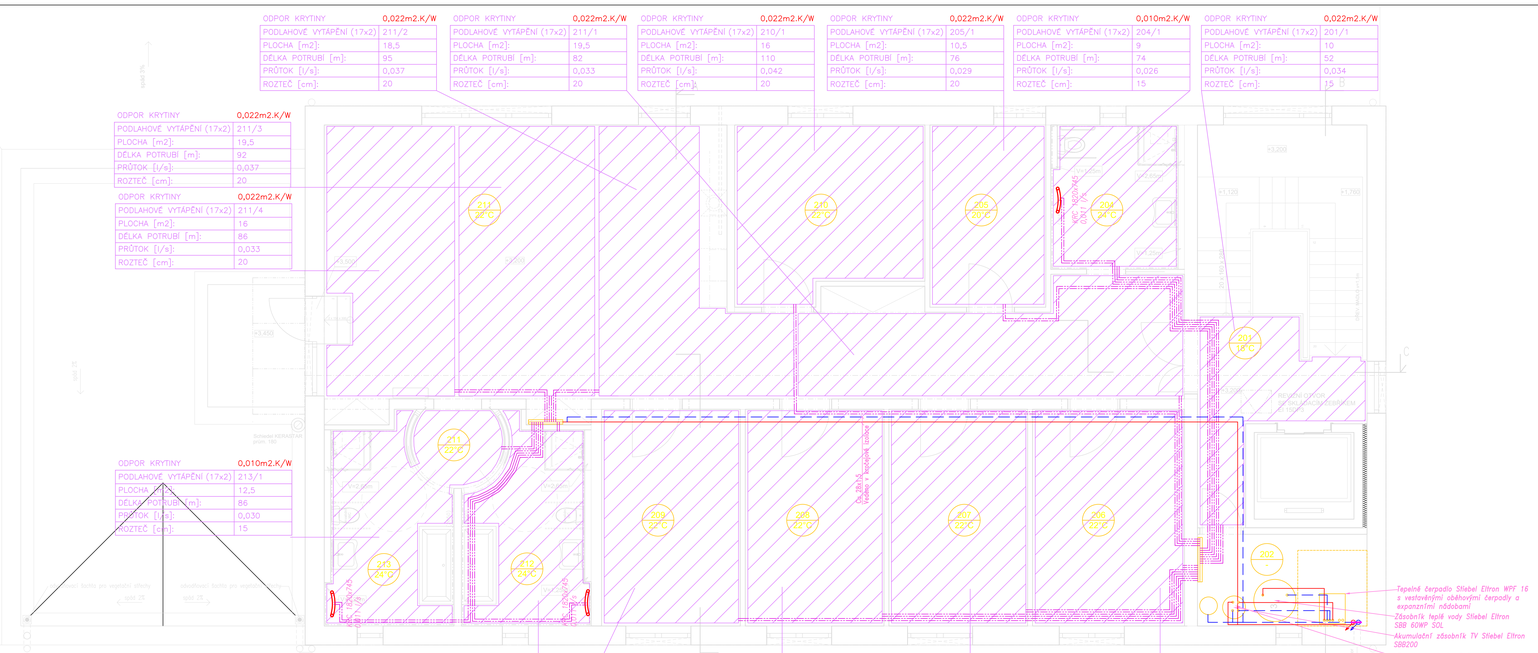

LEGENDA UT:

- TOPNÁ VODA →PŘÍVOD – Cu, Al-PEX
- TOPNÁ VODA →VRATNÁ – Cu, Al-PEX
- TOPNÁ VODA →PŘÍVOD PODLAHOVÉ VYTÁPĚNÍ
- TOPNÁ VODA →VRATNÁ PODLAHOVÉ VYTÁPĚNÍ
- STUDENÁ VODA
- TEPLÁ VODA
- CIRKULACE
- TRUBKOVÉ TĚLESO "ŽEBŘÍK" KORADO KRC PŘÍPOJENÉ RAD.VENTIL + UZAV.ŠROUBENÍ HEIMEIER MOŽNOST NAHRADIT ZA JINÉ TĚLESO O PODOBNÉM VÝKONU

POZNÁMKY:

- VEŠKERÉ PROSTUPY POŽÁRNĚ DĚLICÍM KONSTRUKCEMI MUSÍ BÝT PROVEDENY V SOULADU S POŽÁRNÍM PŘEDPISY
- REALIZAČNÍ FIRMY JSOU POVINNY BĚHEM MONTÁŽÍ KOORDINOVAT POSTUP PRACÍ SE STAVBOU A OSTATNÍMI PROFESEMI, SEZNÁMIT SE S PROJEKTOVOU DOKUMENTACÍ A VČAS UPOZORNIT NA MOŽNÉ NEDOSTATKY A ZJEVNÉ ZÁVADY.
- POTRUBÍ BUDE TEPELNĚ IZOLOVÁNO IZOLACÍ
- PŘI zpracování nabídky je nutné vycházet ze všech částí projektové dokumentace (technické zprávy, seznamu pozice, všech výkresů, specifikace materiálu a PBŘS). Následné koordinace budou řešeny v dalším stupni projektové dokumentace.
- Povinností dodavatele je překontrolovat specifikaci materiálu a případný chybějící materiál nebo výkony doplnit a ocenit. Součástí ceny musí být veškeré náklady, aby cena byla konečná a zahrnovala celou dodávku a montáž akce. Dodávka akce se předpokládá včetně kompletní montáže, veškerého souvisejícího doplňkového, podružného a montážního materiálu tak, aby celé zařízení bylo funkční a splňovalo všechny předpisy, které se na ně vztahují.
- Všechna instalovaná zařízení musí být namontována dle montážního návodu výrobce.

KK – KULOVÝ KOHOUT,
BK – BEZPEČNOSTNÍ ARMATURA KRÁTI PŘETOPENÍ POJ.
ZK – ZPĚTNÁ KLAPKA, PŘÍSLUŠNÉ DN
VK – VYPOUŠTĚCÍ KOHOUT, PŘÍSLUŠNÉ DN
VC – TROJCESTNÝ SMĚŠOVACÍ VENTIL
OV – ODVZDUŠŇOVACÍ VENTIL
PV – POJISTNÝ VENTIL
T – TEPLOMĚR
M – MANOMETR
BS – BEZPEČNOSTNÍ SESTAVA
TRV – TROJCESTNÝ VENTIL

- PROTIPOŽÁRNÍ OPATŘENÍ (MEL. vč. revizních štítků
- STOUPAČKA NAHORU A DOLU PRŮCHOZÍ
- STOUPAČKA NAHORU PRŮCHOZÍ
- STOUPAČKA DOLŮ PRŮCHOZÍ
- RUČNÍ VYVAŽOVACÍ VENTIL
- KULOVÝ KOHOUT
- ZPĚTNÁ KLAPKA
- TEPLOMĚR
- FILTR
- POJISTNÝ VENTIL
- MANOMETR
- MĚŘIČ TEPLA
- VODOMĚR
- VYPOUŠTĚCÍ KOHOUT

AKCE:	Rodinný dům s DOZP centrum Bazalka
INVESTOR:	Centrum Bazalka o.p.s. U Jeslí 198/13, České Budějovice
FÁZE:	Projekt pro provedení stavby
ZODP. PROJ.:	ING. Štěpán Trojer
PROJEKTANT:	ING. Štěpán Trojer
KRESLIL:	ING. Štěpán Trojer
PROFESE:	OSTŘEDNÍ VYTÁPĚNÍ
VÝKRES:	Půdorys 2NP
ČÍSLO:	S001
MĚŘÍTKO:	1:50
FORM. A4:	6x4
DIGITÁL. SOUB.:	Z2104
REVIZE:	–
DATUM:	02/2021
VÝKRES:	03