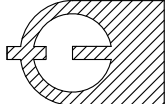



SOUSTAVA: TN-S~50Hz-230/400V

OCHRANA P.N.D.: AUTOMATICKÝM ODP.OD SÍŤ

dle ČSN 33 2000 - 4-41

PROSTŘEDÍ: DLE ČSN 33 2000-5-51-ed3 - venkovní

ZODPOVĚDNÝ PROJEKTANT	PROJEKTOVAL	FRANTIŠEK MRÁZ PROJEKCE.MRAZ@GMAIL.COM +420 724 970 746	
ING. FRANTIŠEK MRÁZ	FRANTIŠEK MRÁZ		
INVESTOR	Centrum Bazalka, o.p.s., U Jeslí 198/13, 370 01 České Budějovice		ELEKTRO-PROJEKCE MRÁZ
MÍSTO	p.č. 1556/1 a p.č. 1556/2, k.ú. ČB 4		
SOUBOR	D.1.4.6 - ELEKTROINSTALACE	FORMÁT	-
NÁZEV AKCE	RODINNÝ DŮM S DOZP CENTRUM BAZALKA	DATUM	02/2021
		MĚŘÍTKO	-
		FÁZE	DPS
NÁZEV VÝKRESU	ROZVADĚČ RM	Č.PARÉ	Č.VÝKRESU
			D.1.4.6.9

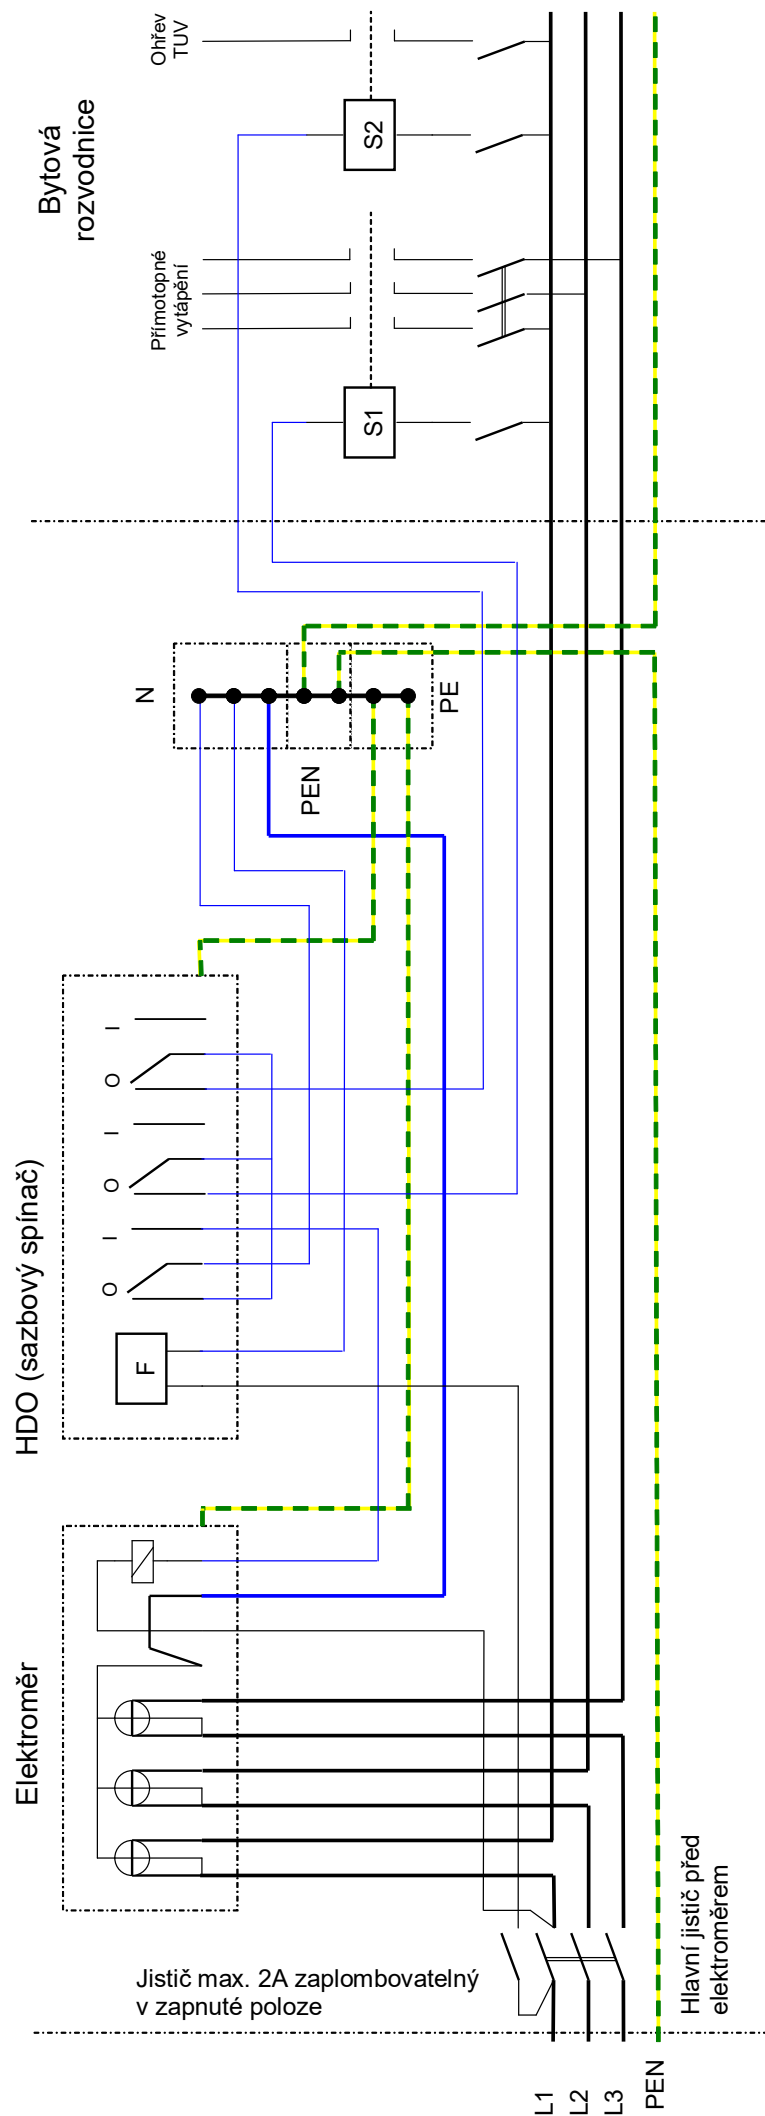

40A/3