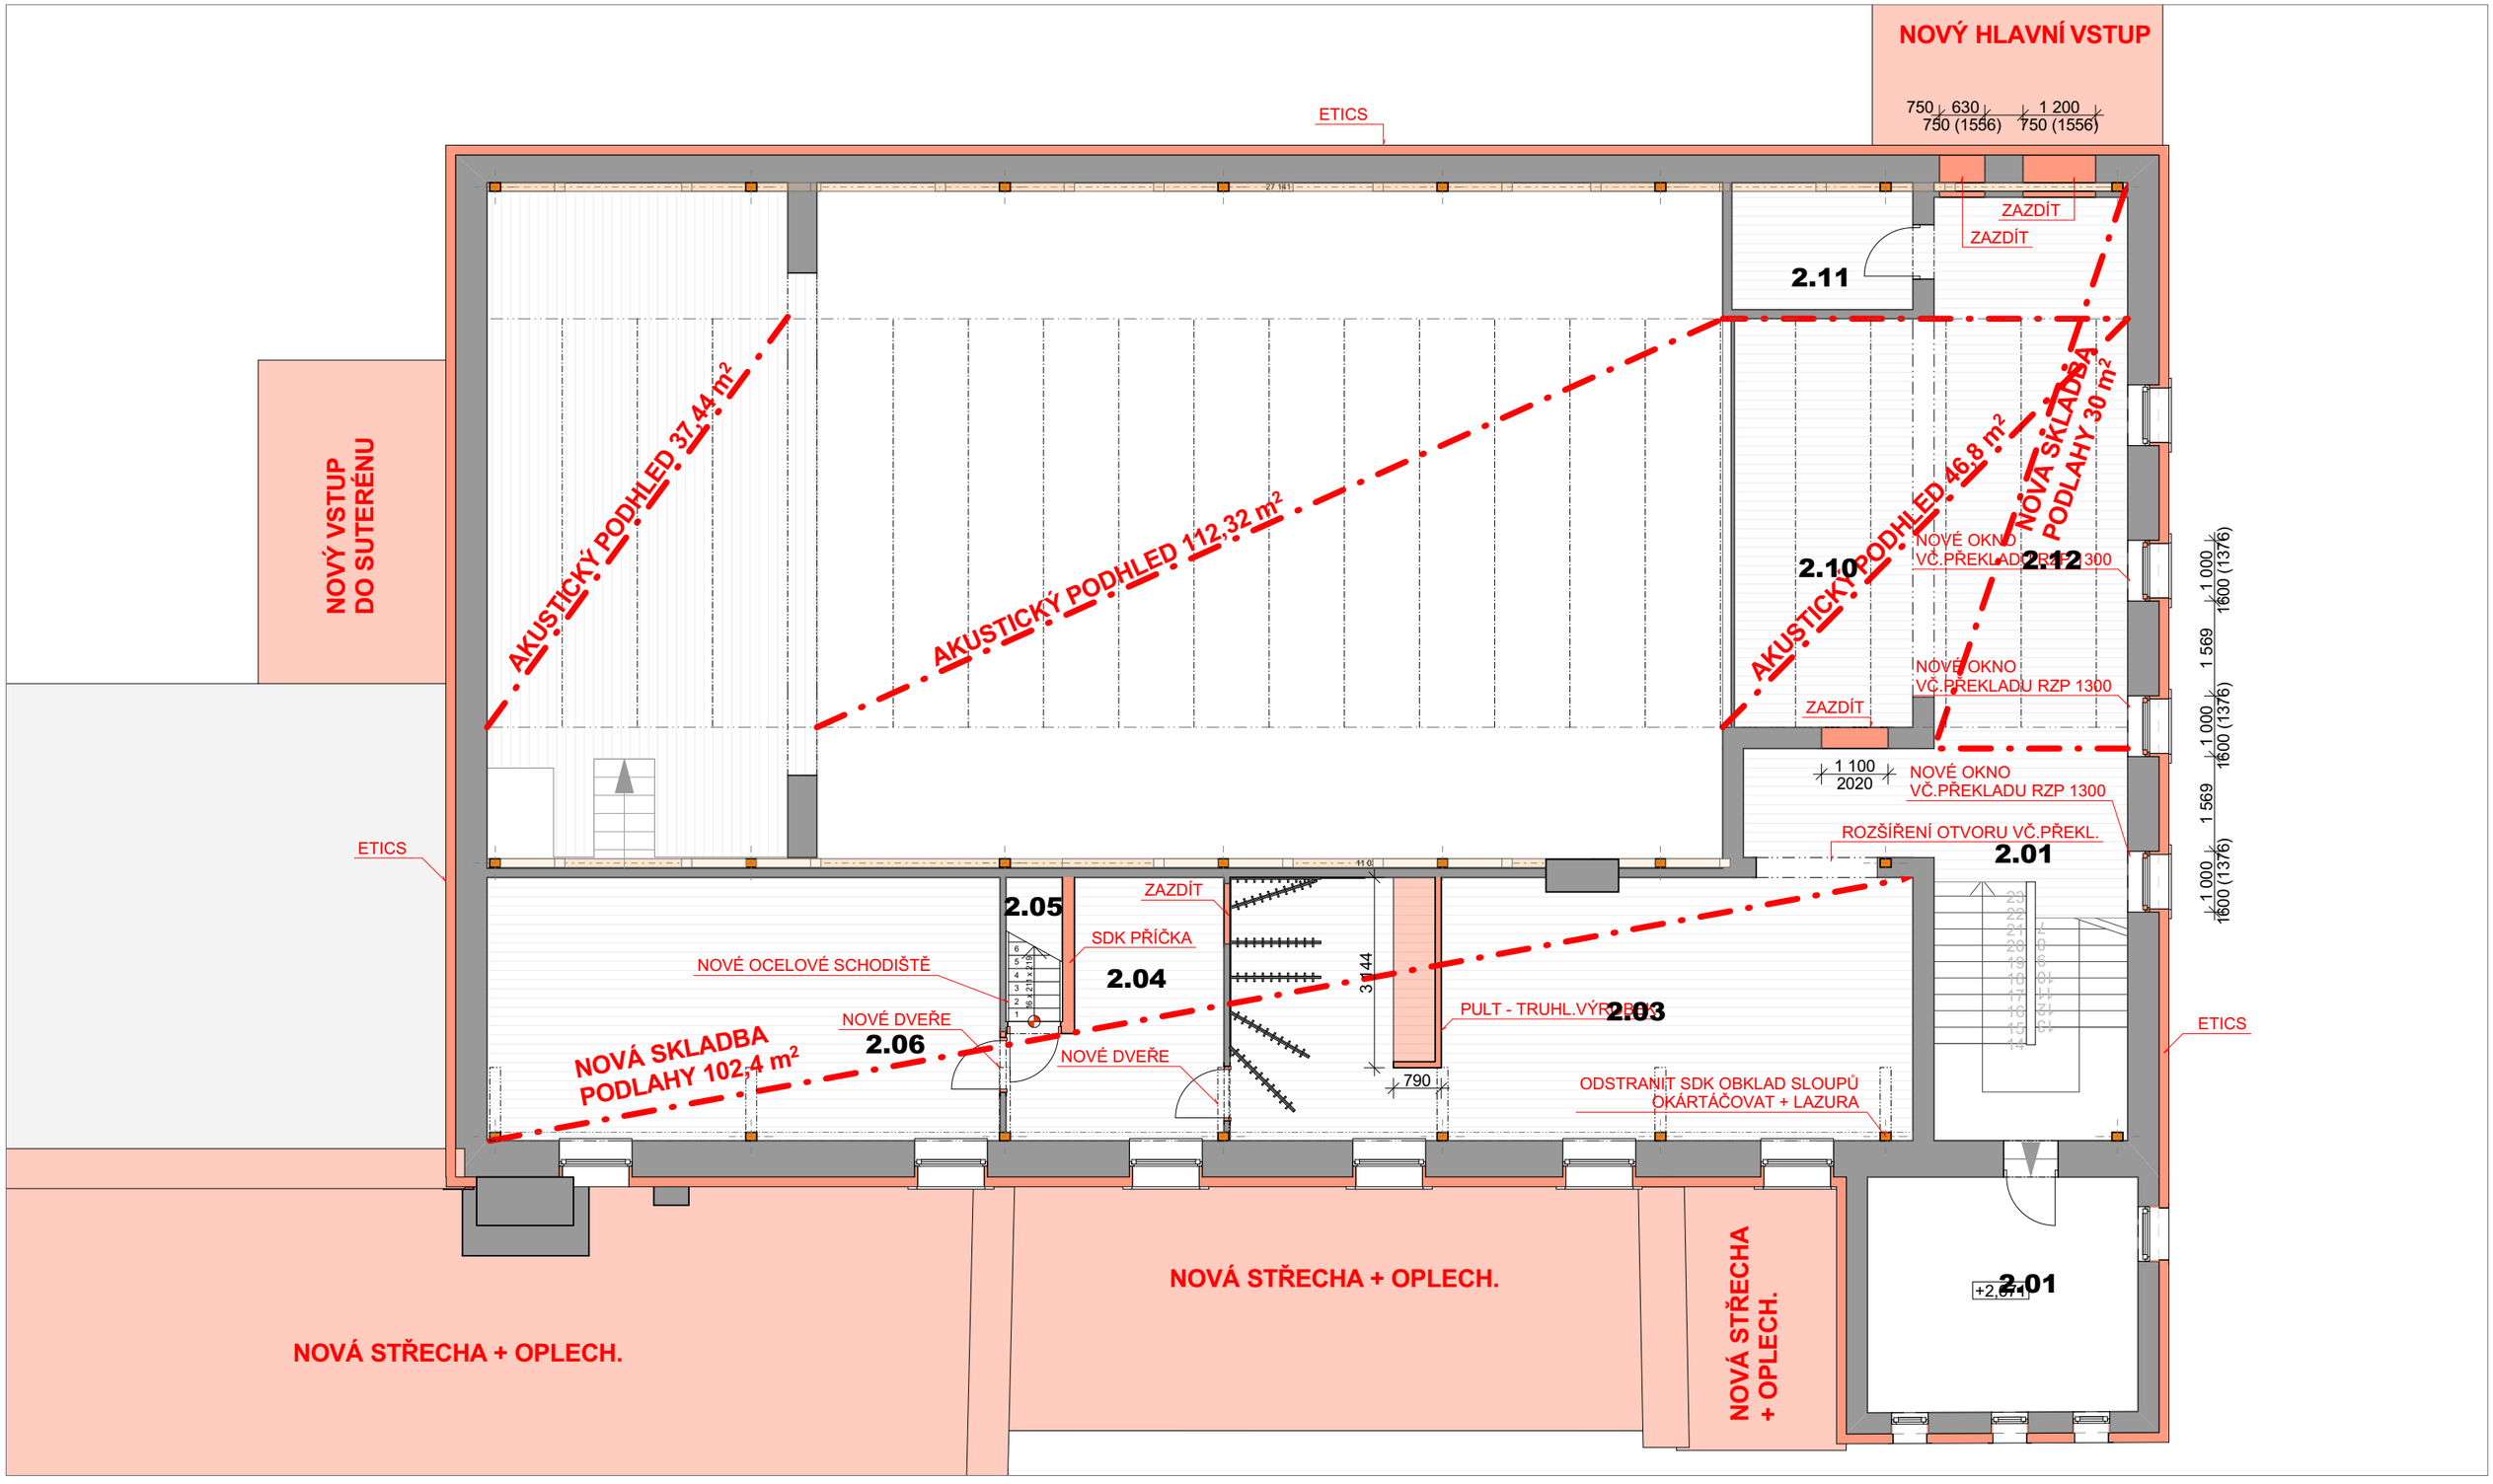

SINGRAF
Projekční a inženýrská činnost ve výstavbě
Vypracoval: Ing. Robert Kelnar

adresa: Nádražní 1309/11, 571 01 Moravská Třebová
gsm: +420 734 651 212
e-mail: singraf@singraf.cz
web: www.singraf.cz
Ing. Pavel Charvát , ČKAIT 0600150 IP00

Projekt: **REVITALIZACE KULTURNÍHO CENTRA V KUNČINĚ**

Poloha:	Kraj Pardubický, k.ú. Kunčina [677141], p.č. st.328, 2573/8, 582/1
Stavebník:	Obec Kunčina, Kunčina č. p. 204, 56924 Kunčina, IČ: 00276880
Objekt:	#Název budovy
Část:	D.1.1.2 STAVEBNÍ ZMĚNY
Výkres:	D.1.1.2.4 NOVÉ KONSTRUKCE 2.NP

Datum:	VII/2021
Stupeň:	DPS
Měřítko:	1:100
č.zakázky:	2021/10
č.výkresu:	D.1.1.2.4

Razítko, podpis:

Paré: