



ŘEZ A-A'

LEGENDA MATERIÁLŮ:


Stávající zděné konstrukce
- Hlavní objekt KD - cihla plná pálená
- Přístavby - škvárcobetonové tvárnice

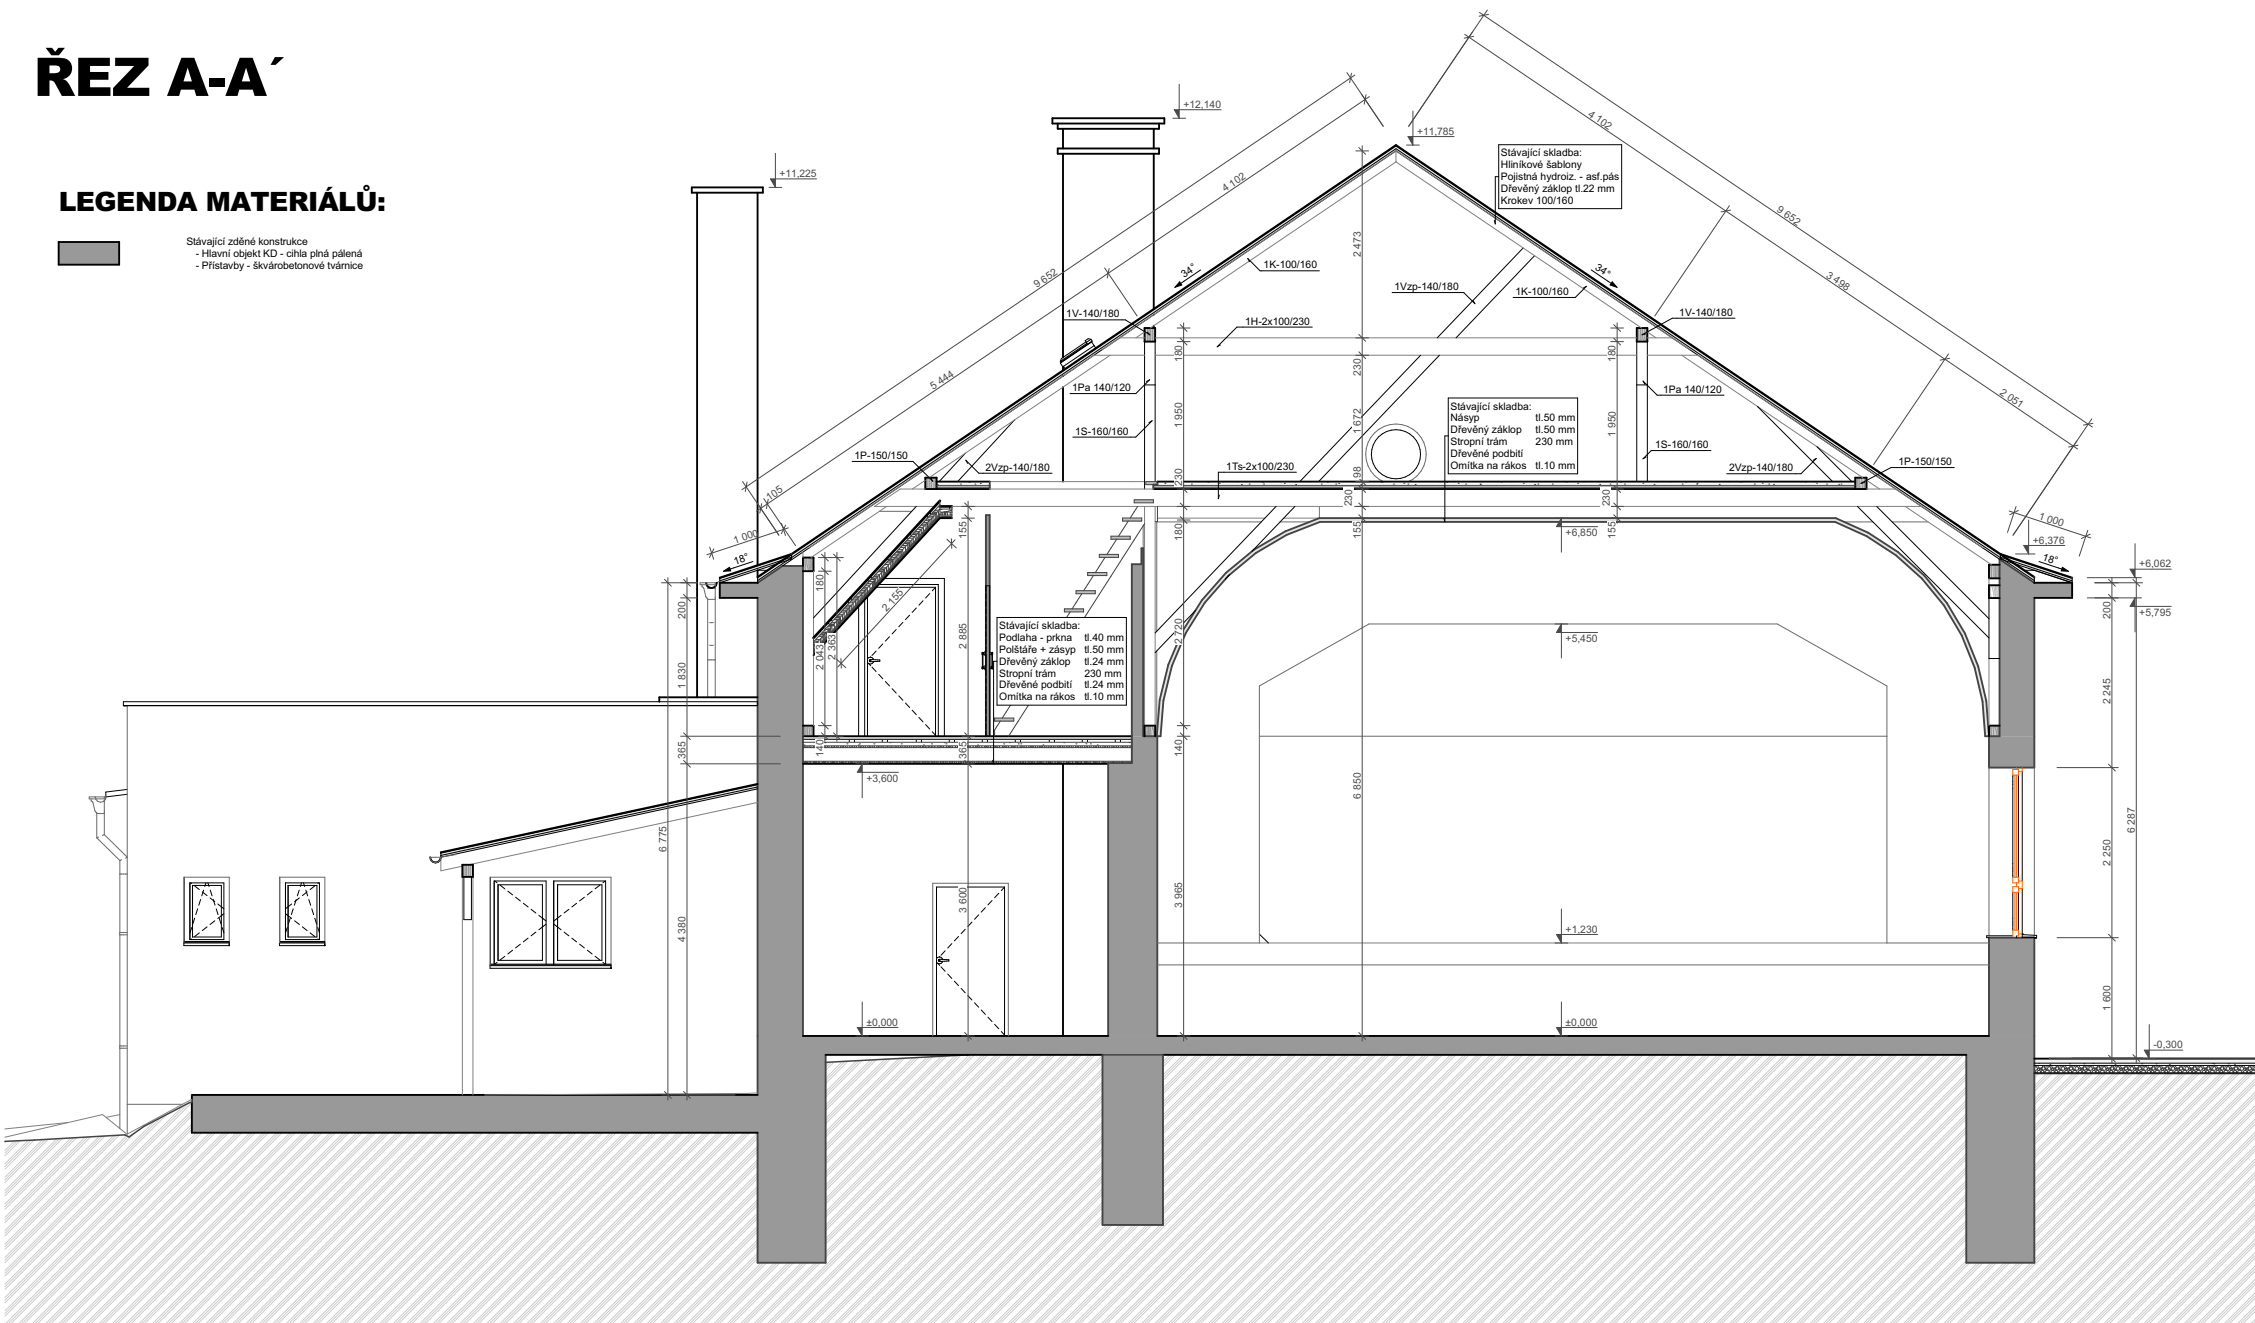

ŘEZ B-B'

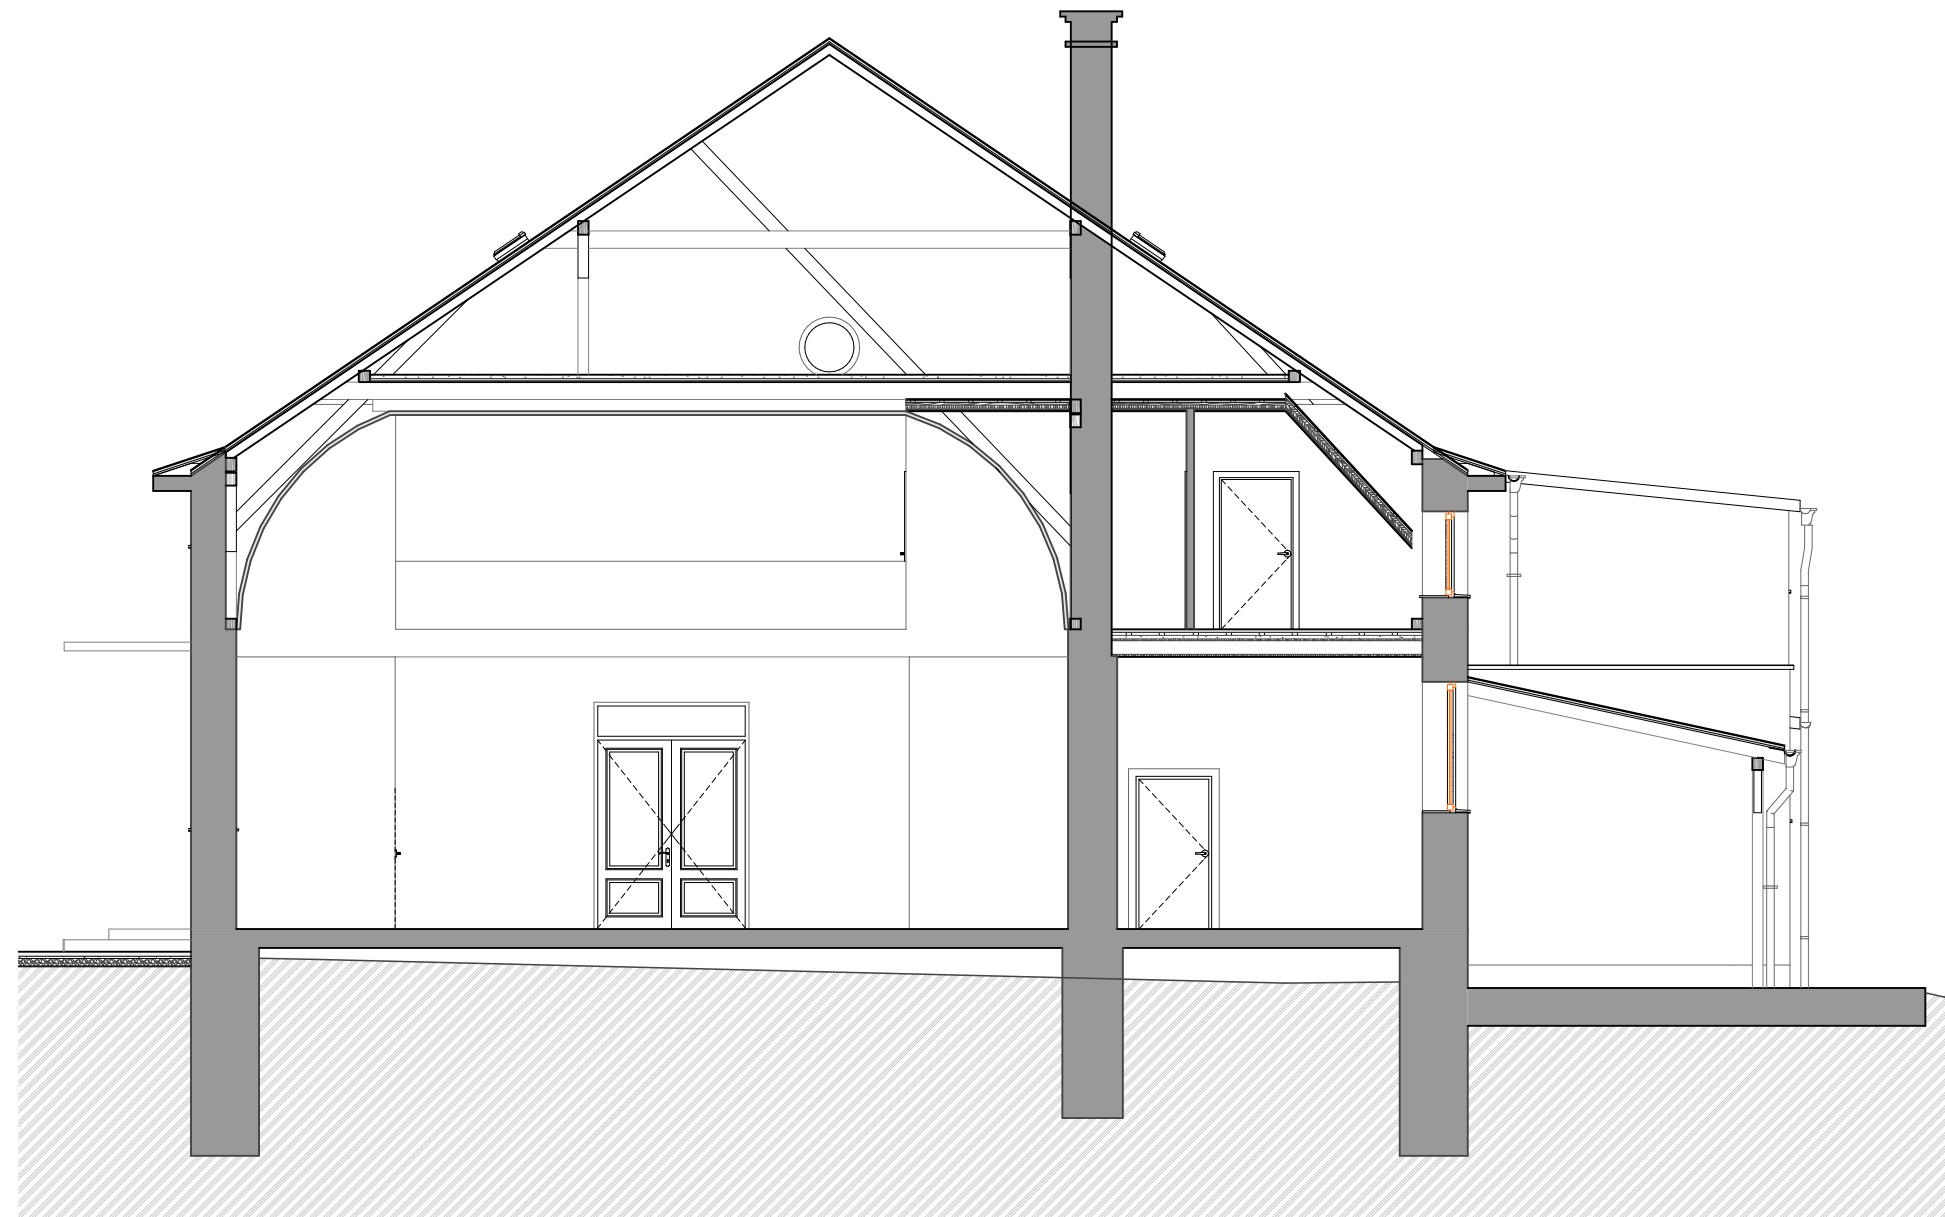

ŘEZ C-C'

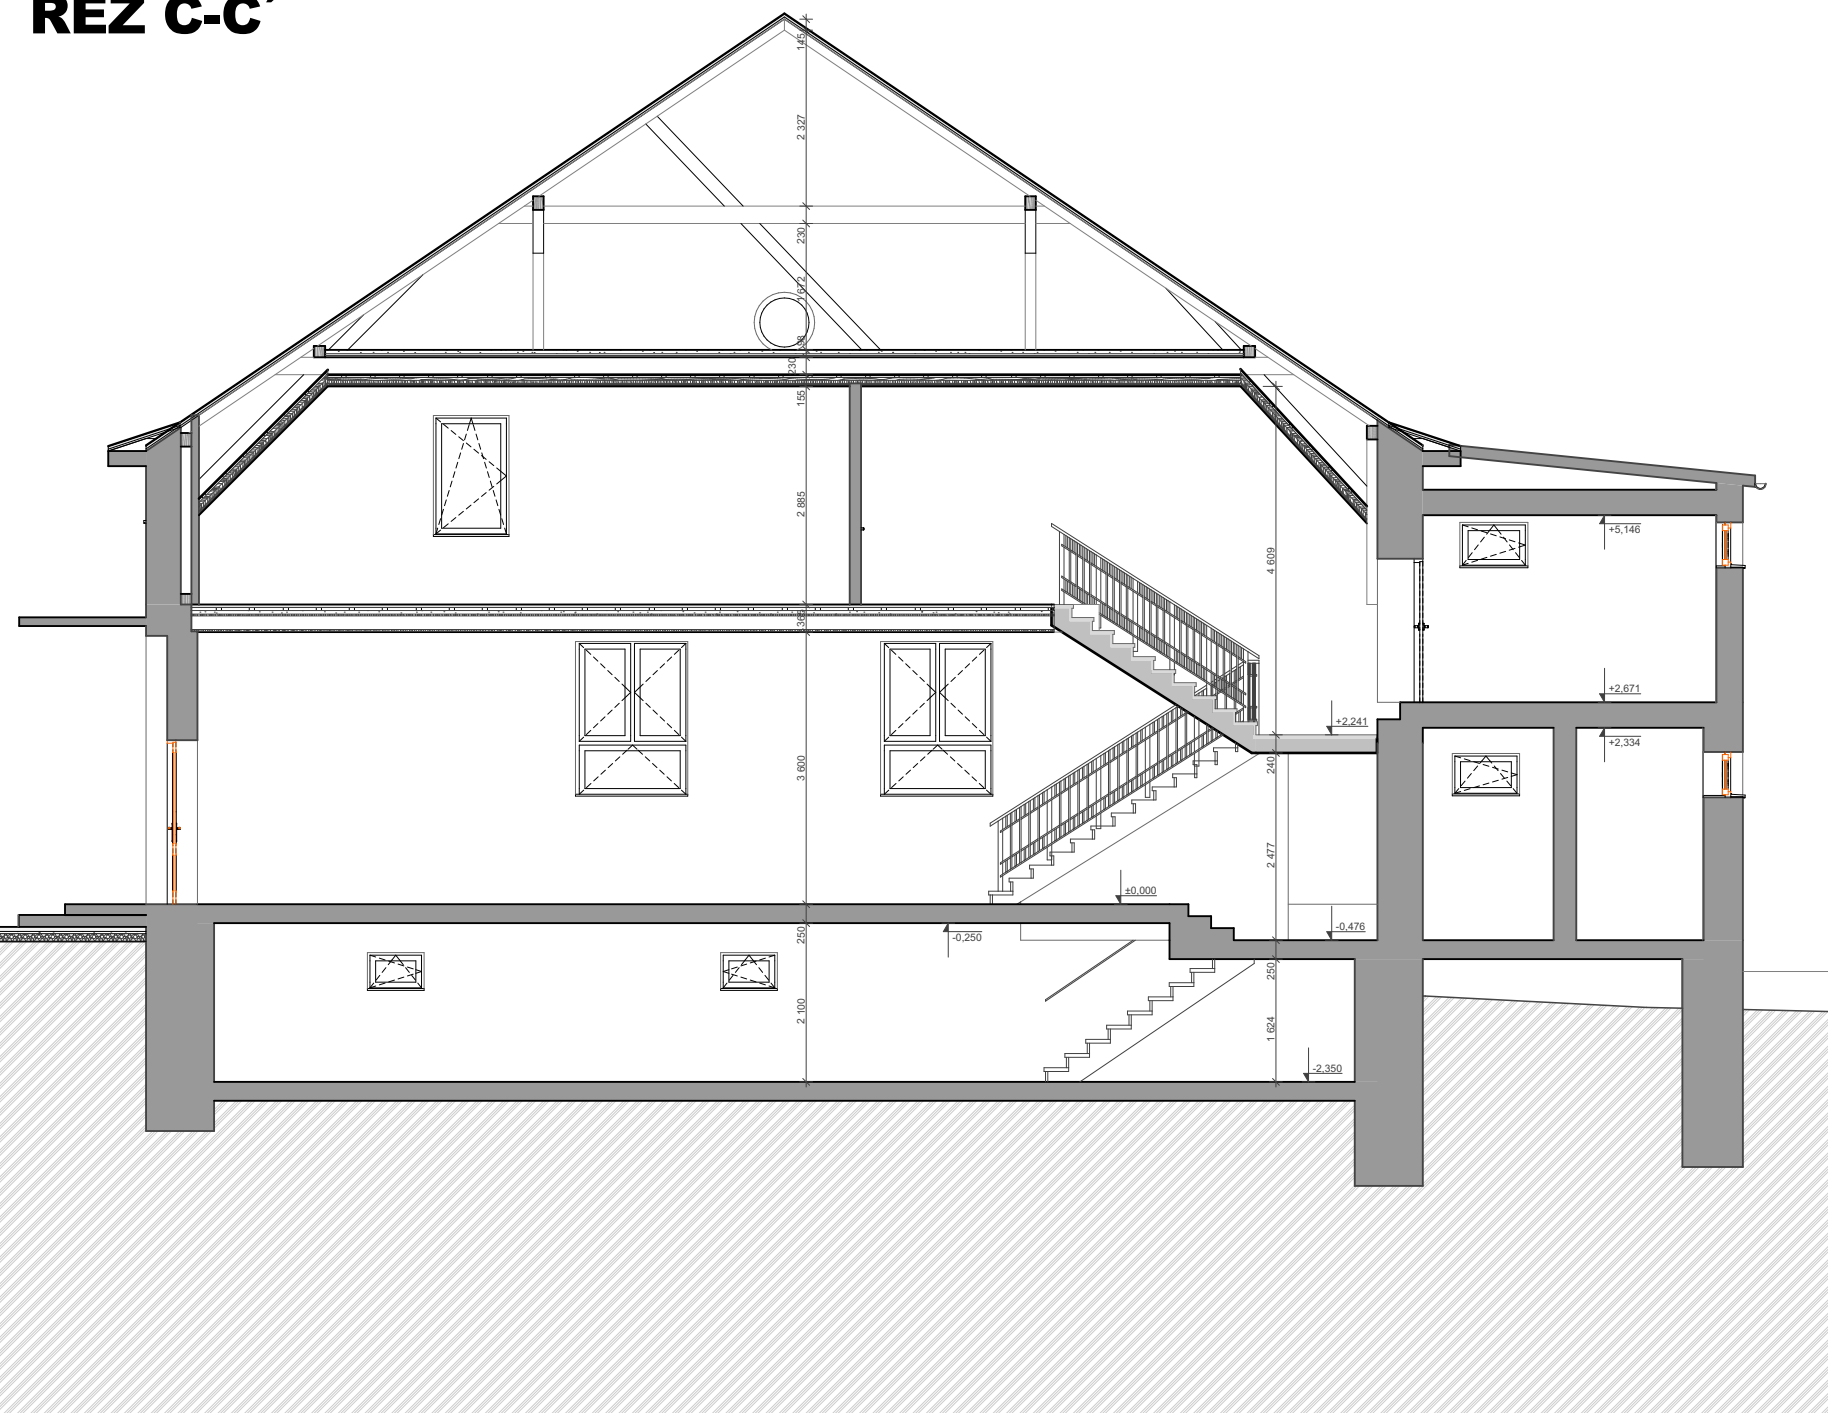

ŘEZ D-D'

