PODÉLNÝ ŘEZ

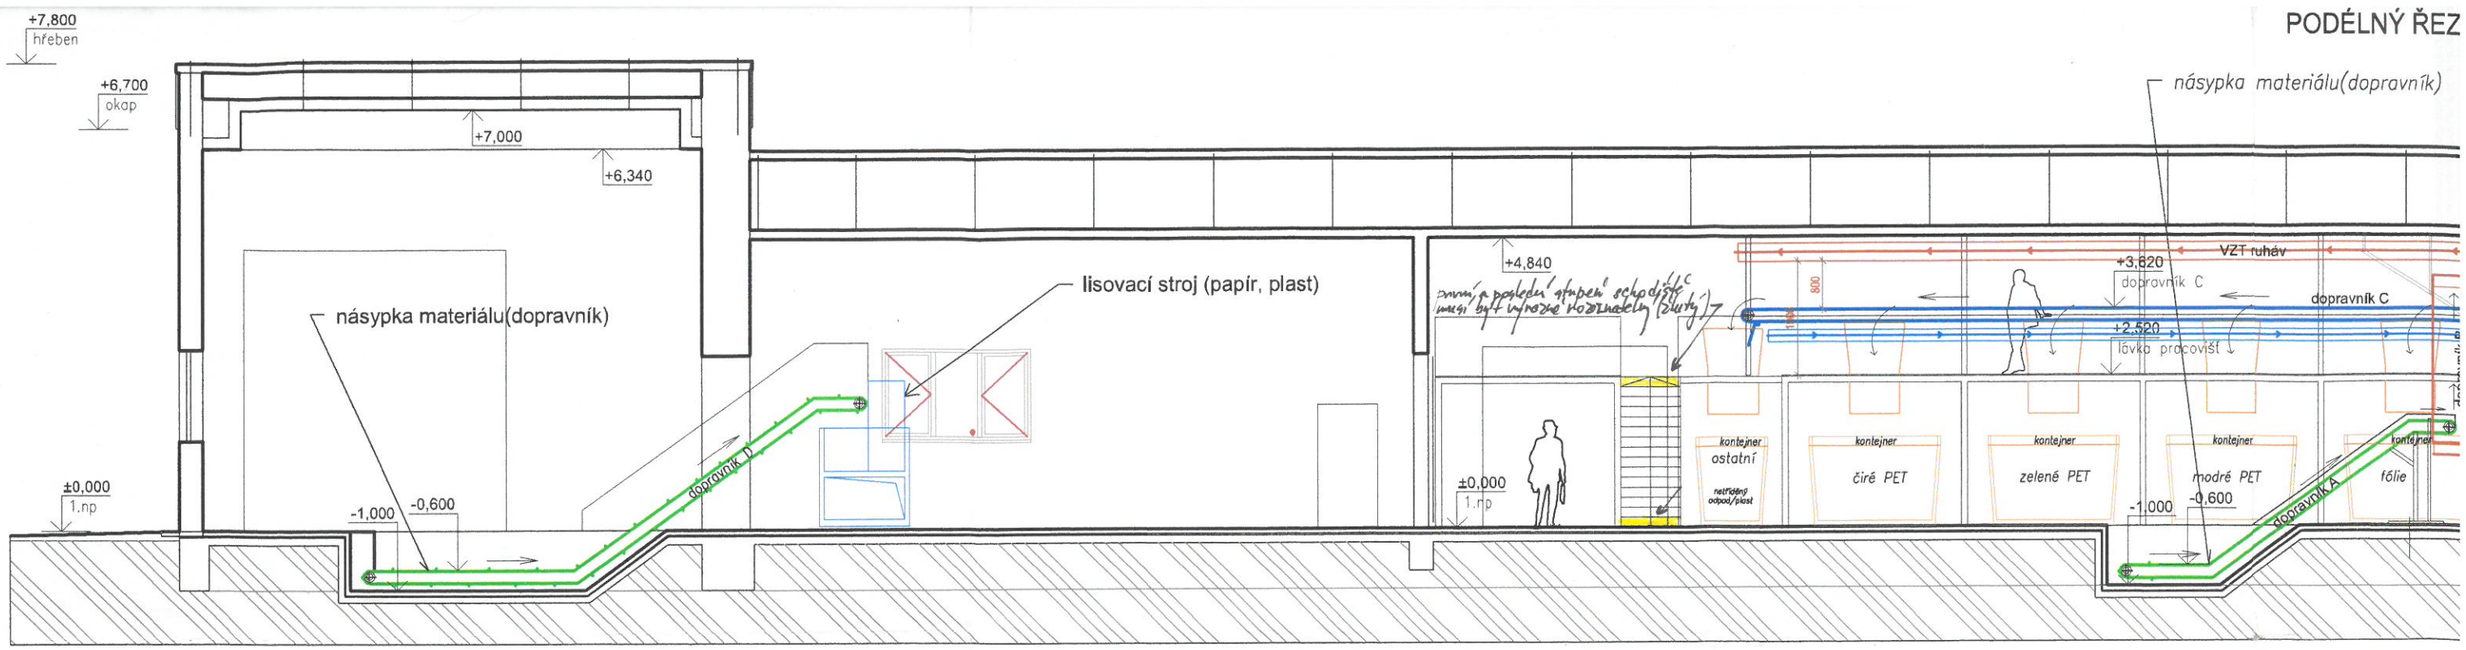
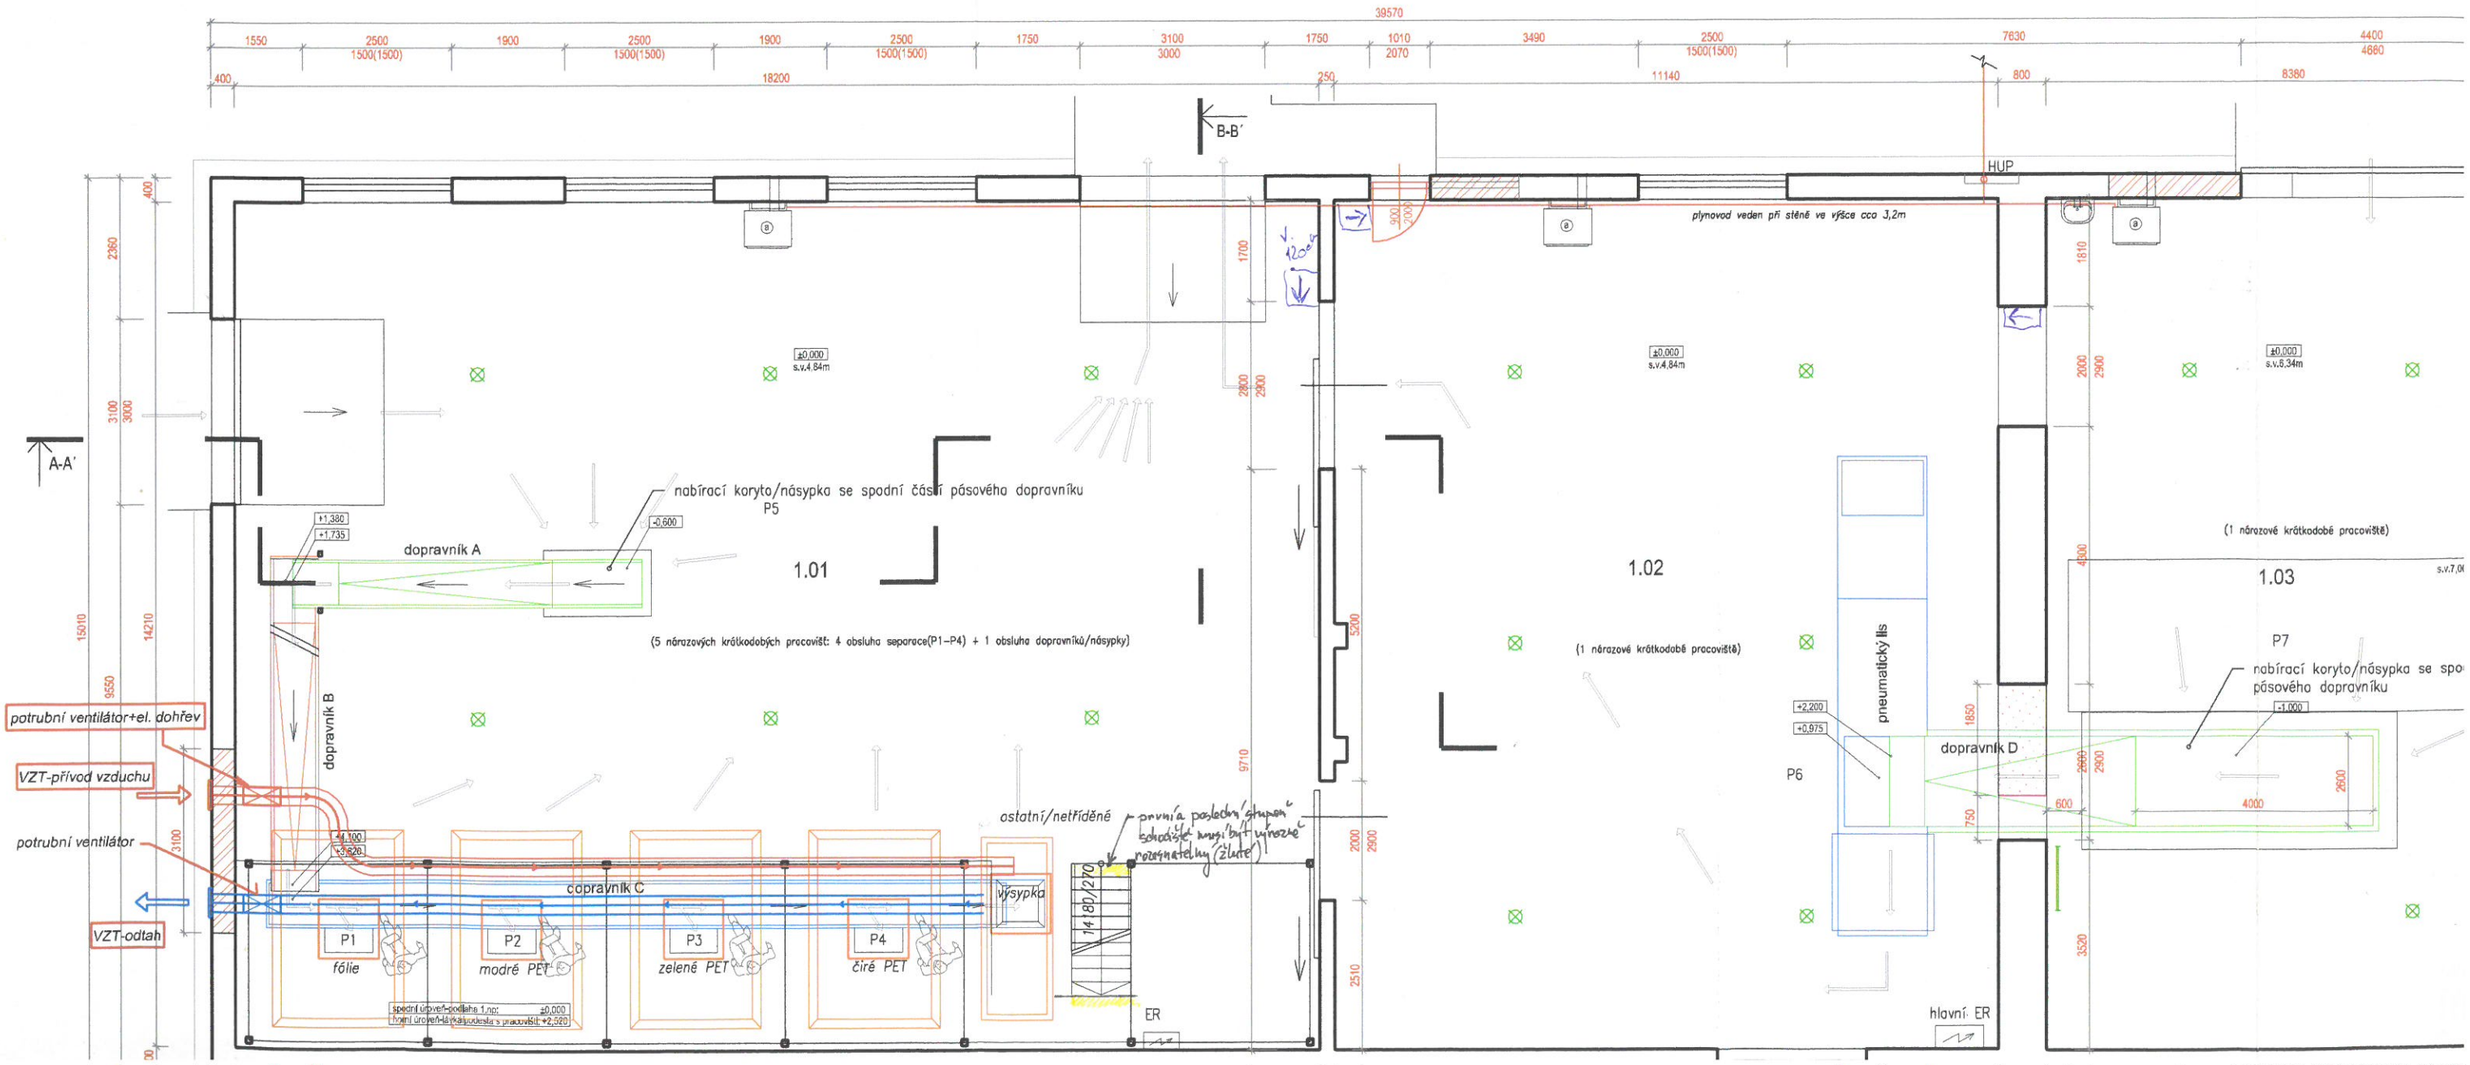
PŮDORYS