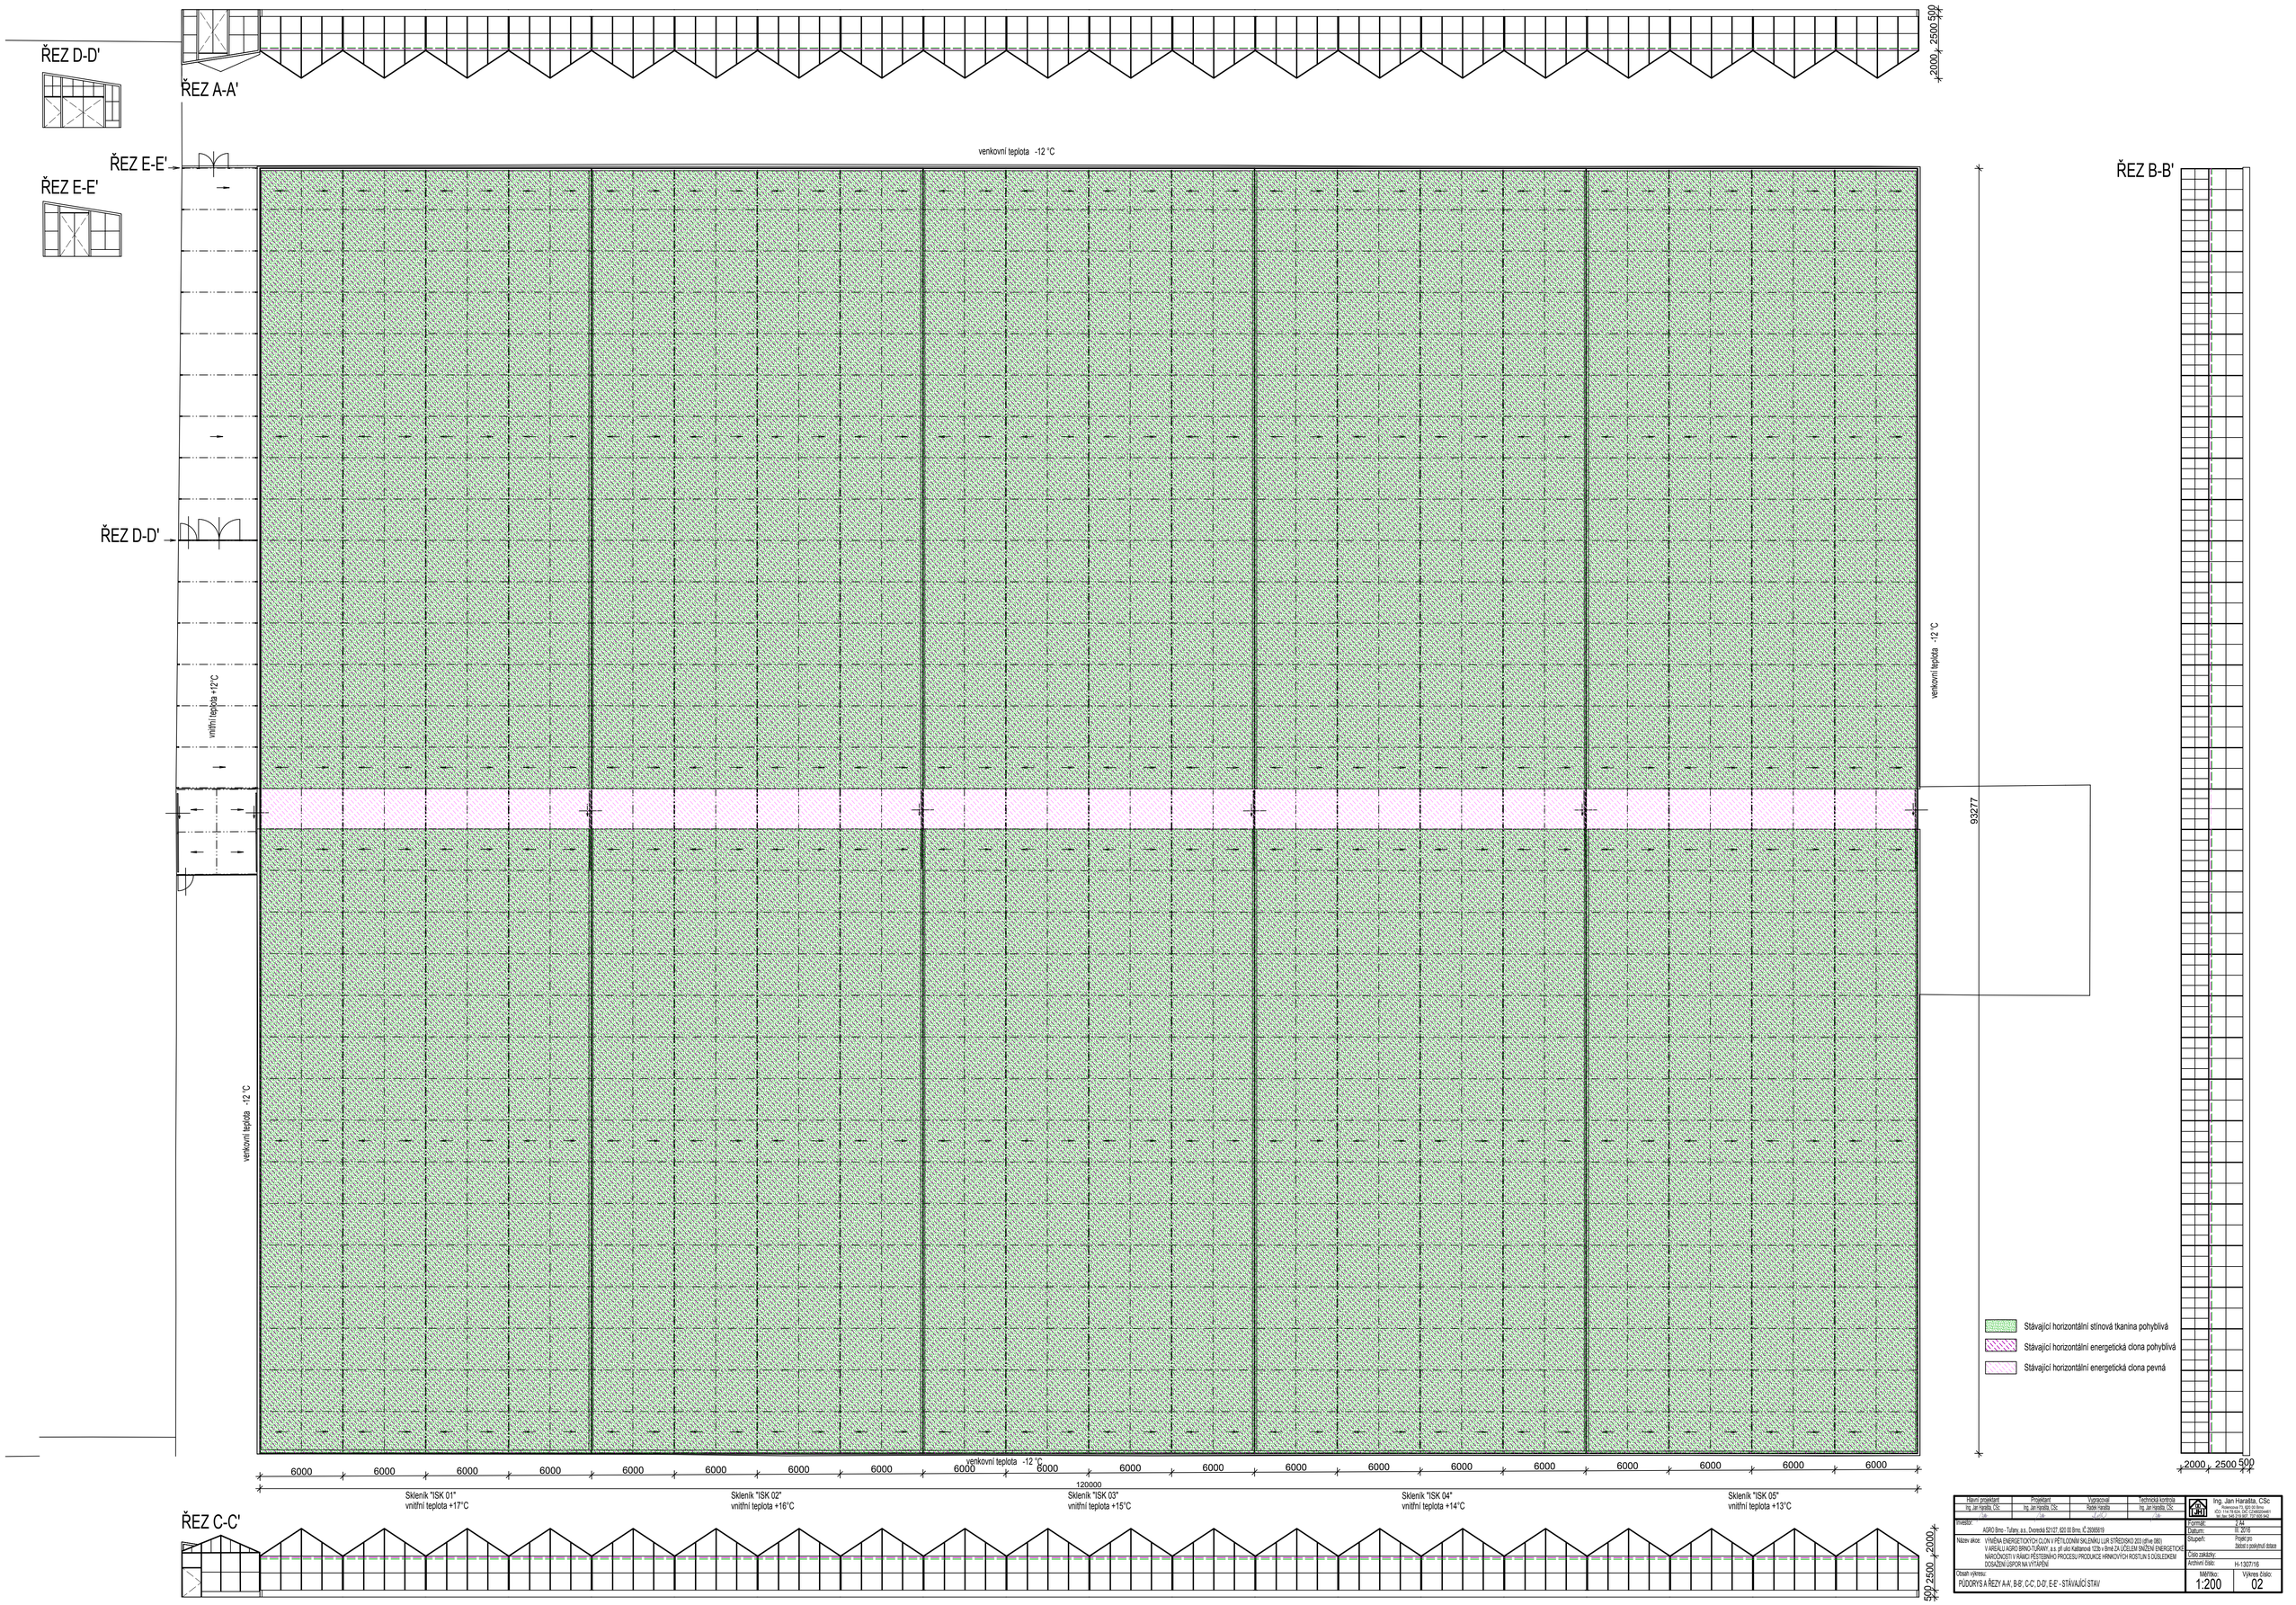

Hlavní projektant	Projektant	Vypracoval	Technická kontrola
Ing. Jan Harašta, CSc.	Ing. Jan Harašta, CSc.	Radek Harašta	Ing. Jan Harašta, CSc.
Investor:		Formát:	A1
AGRO Brno - Tuřany, a.s., Drnovská 52/127, 620 00 Brno, IČ 26065919		Datum:	10/ 2016
Název akce:	VÝMĚNA ENERGETICKÝCH CLON V PĚTLODNÍM SKLENÍKU LUR STŘEDISKO 203 (dříve 080) V AREÁLU AGRO BRNO-TUŘANY, a.s. při ulici Kaštanová 12Zb v Brně ZA ÚČELEM SNÍŽENÍ ENERGETICKÉ NÁROČNOSTI V RÁMCI PĚSTEBNÍHO PROCESU PRODUKCE HRNOVÝCH RŮSTLIN S DOSLEDKEM DOSAŽENÍ ÚSPOR NA VYTÁPĚNÍ	Stupeň:	Projekt pro Stavební povolení dokace
		Číslo zakázky:	
		Archivní číslo:	H-1307/16
Obsah výkresu:	PŮDORYS A ŘEZY A-A', B-B', C-C', D-D', E-E' - STÁVAJÍCÍ STAV	Měřítko: 1:200	Výkres číslo: 02

Ing. Jan Harašta, CSc.
Rosickova 73, 621 00 Brno
IČO 114 78 624, DIČ CZ6406224401
tel. 548 427 422, 602 452 342