

Dotčené pozemky


katastr. území	parc.č.	LV	výměra (m2)	vlastník parcely	stavba	druh pozemku
Dlouhá Loučka [626431]	st. 267	10001	204	Obec Dlouhá Loučka č.p. 97, 56943 Dlouhá Loučka	Stavba č.p. 133 + navržená přístavba	zastavěná plocha a nádvoří
	899	10001	266	Obec Dlouhá Loučka č.p. 97, 56943 Dlouhá Loučka	Výustní objekt domovní ČOV	trvalý travní porost
	898/1	29	1025	Teplý Jaroslav č.p. 54, 56943 Dlouhá Loučka		zahrada
	2961/1		12285	Parcela není zapsána na LV	Výustní objekt domovní ČOV	vodní plocha

Informace o stavbě

katastr. území	stavba č.p.	LV	výměra (m2)	vlastník stavby	na parc.č.	způsob využití
Dlouhá Loučka [626431]	133	10001	68,21	Obec Dlouhá Loučka č.p. 97, 56943 Dlouhá Loučka	st. 267	rodinný dům


Sousední pozemky

katastr. území	parc.č.	LV	výměra (m2)	vlastník parcely	využití pozemku	druh pozemku
Dlouhá Loučka [626431]	898/2	10001	120	Obec Dlouhá Loučka č.p. 97, 56943 Dlouhá Loučka		ostatní plocha
	2722	205	16649	Pardubický kraj Komenského náměstí 125, Pardubice-Staré Město, 53002 Pardubice - Správa a údržba silnic Pardubického kraje Doubravice 98, 53353 Pardubice	silnice	ostatní plocha

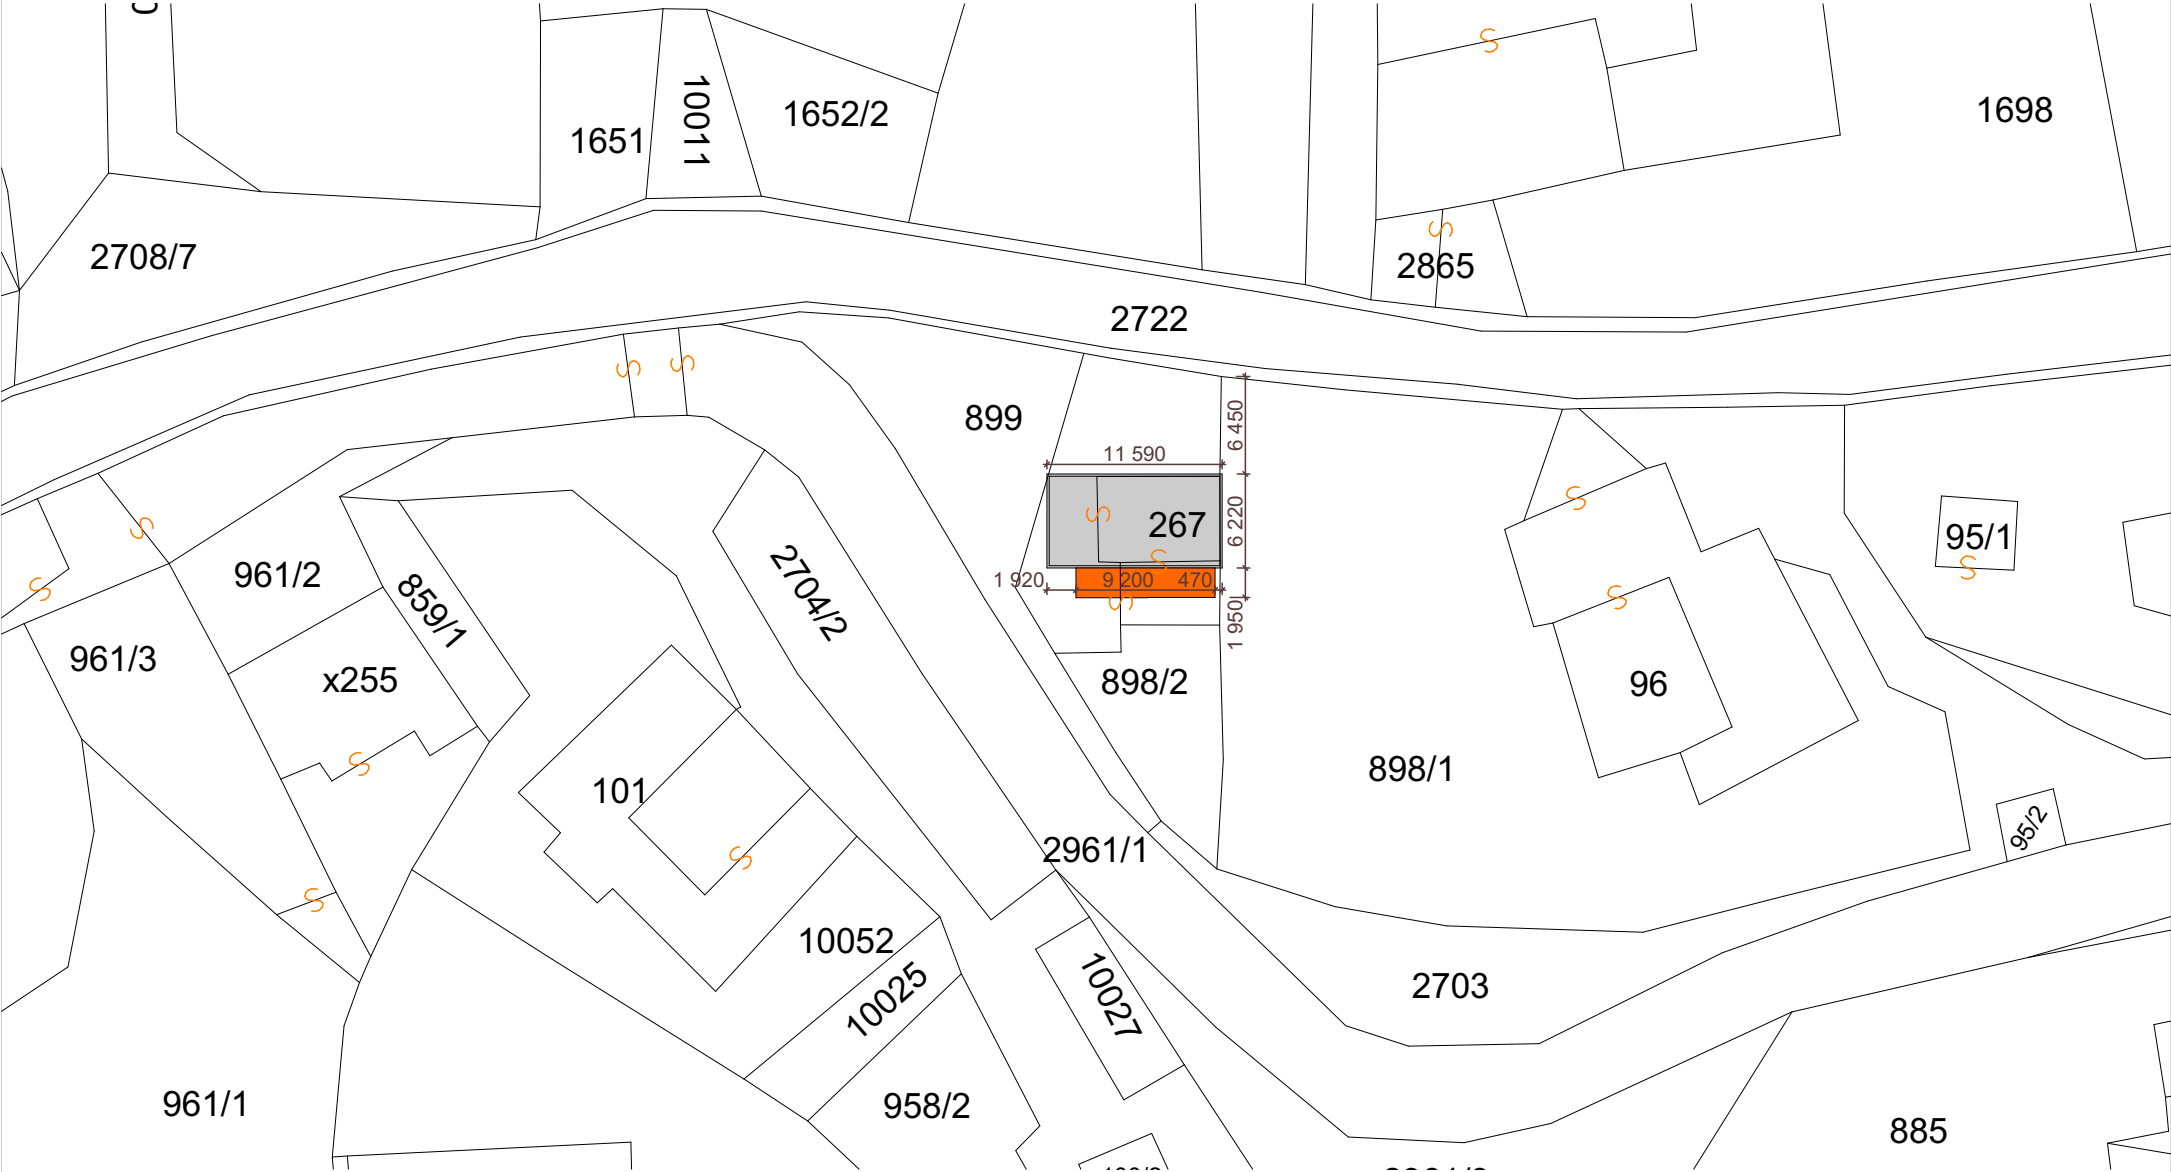

LEGENDA:

- Objekt dotčený stavebními úpravami
- Nově navrhovaná přístavba

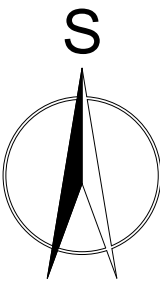



Projekční a inženýrská činnost ve výstavbě

adresa: Nádražní 1309/11, 571 01 Moravská Třebová  
gsm: +420 605 129 188, +420 734 651 212  
e-mail: singraf@singraf.cz  
web: www.singraf.cz

Vypracoval: Ing. Robert Kelnar  
Kontroloval: Ing. Tomáš Kolkop, ČKAIT 0701361 IP00

Projekt:

St. úpravy objektu č.p. 133, Dlouhá Loučka

Poloha:

Kraj Pardubický, k.ú. Dlouhá Loučka [626431], Dlouhá Loučka, Parc.č.: st. 267

Stavebník:

Obec Dlouhá Loučka č.p. 97, 56943 Dlouhá Loučka

Část:

C. SITUAČNÍ VÝKRESY

Výkres:

C.1 KATASTRÁLNÍ SITUAČNÍ VÝKRES

Razítko, podpis:

Datum:

VI/2016

Stupeň:

DOS

Měřítko:

1:500

Č. zakázky:

13/2013

Č. výkresu:

C.1

Paré: