



ŘEZ A-A - STÁVAJÍCÍ STAV  
MĚŘITKO 1:100

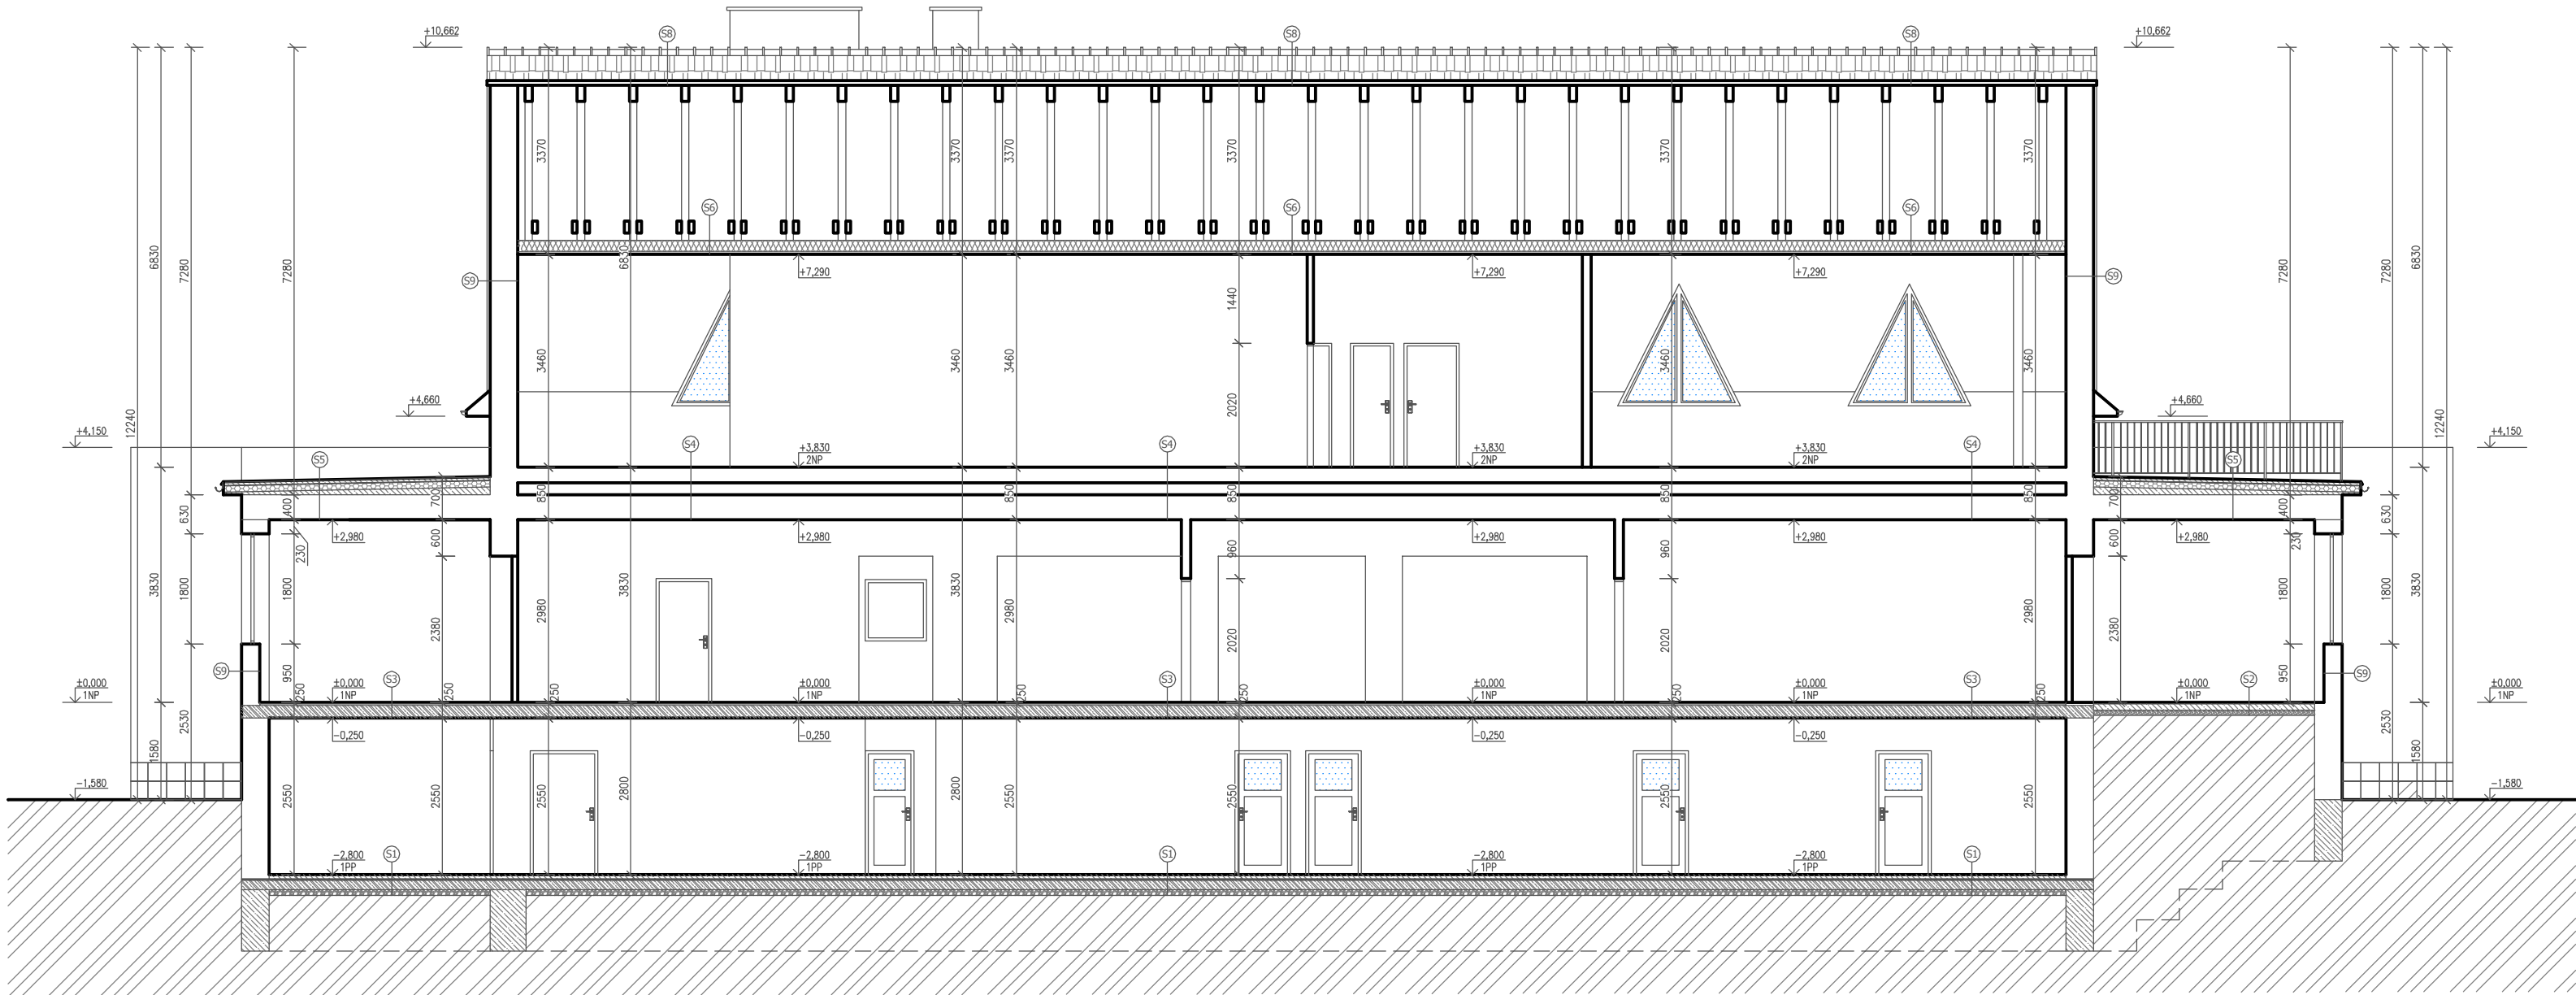

ŘEZ B-B - STÁVAJÍCÍ STAV  
MĚŘITKO 1:100

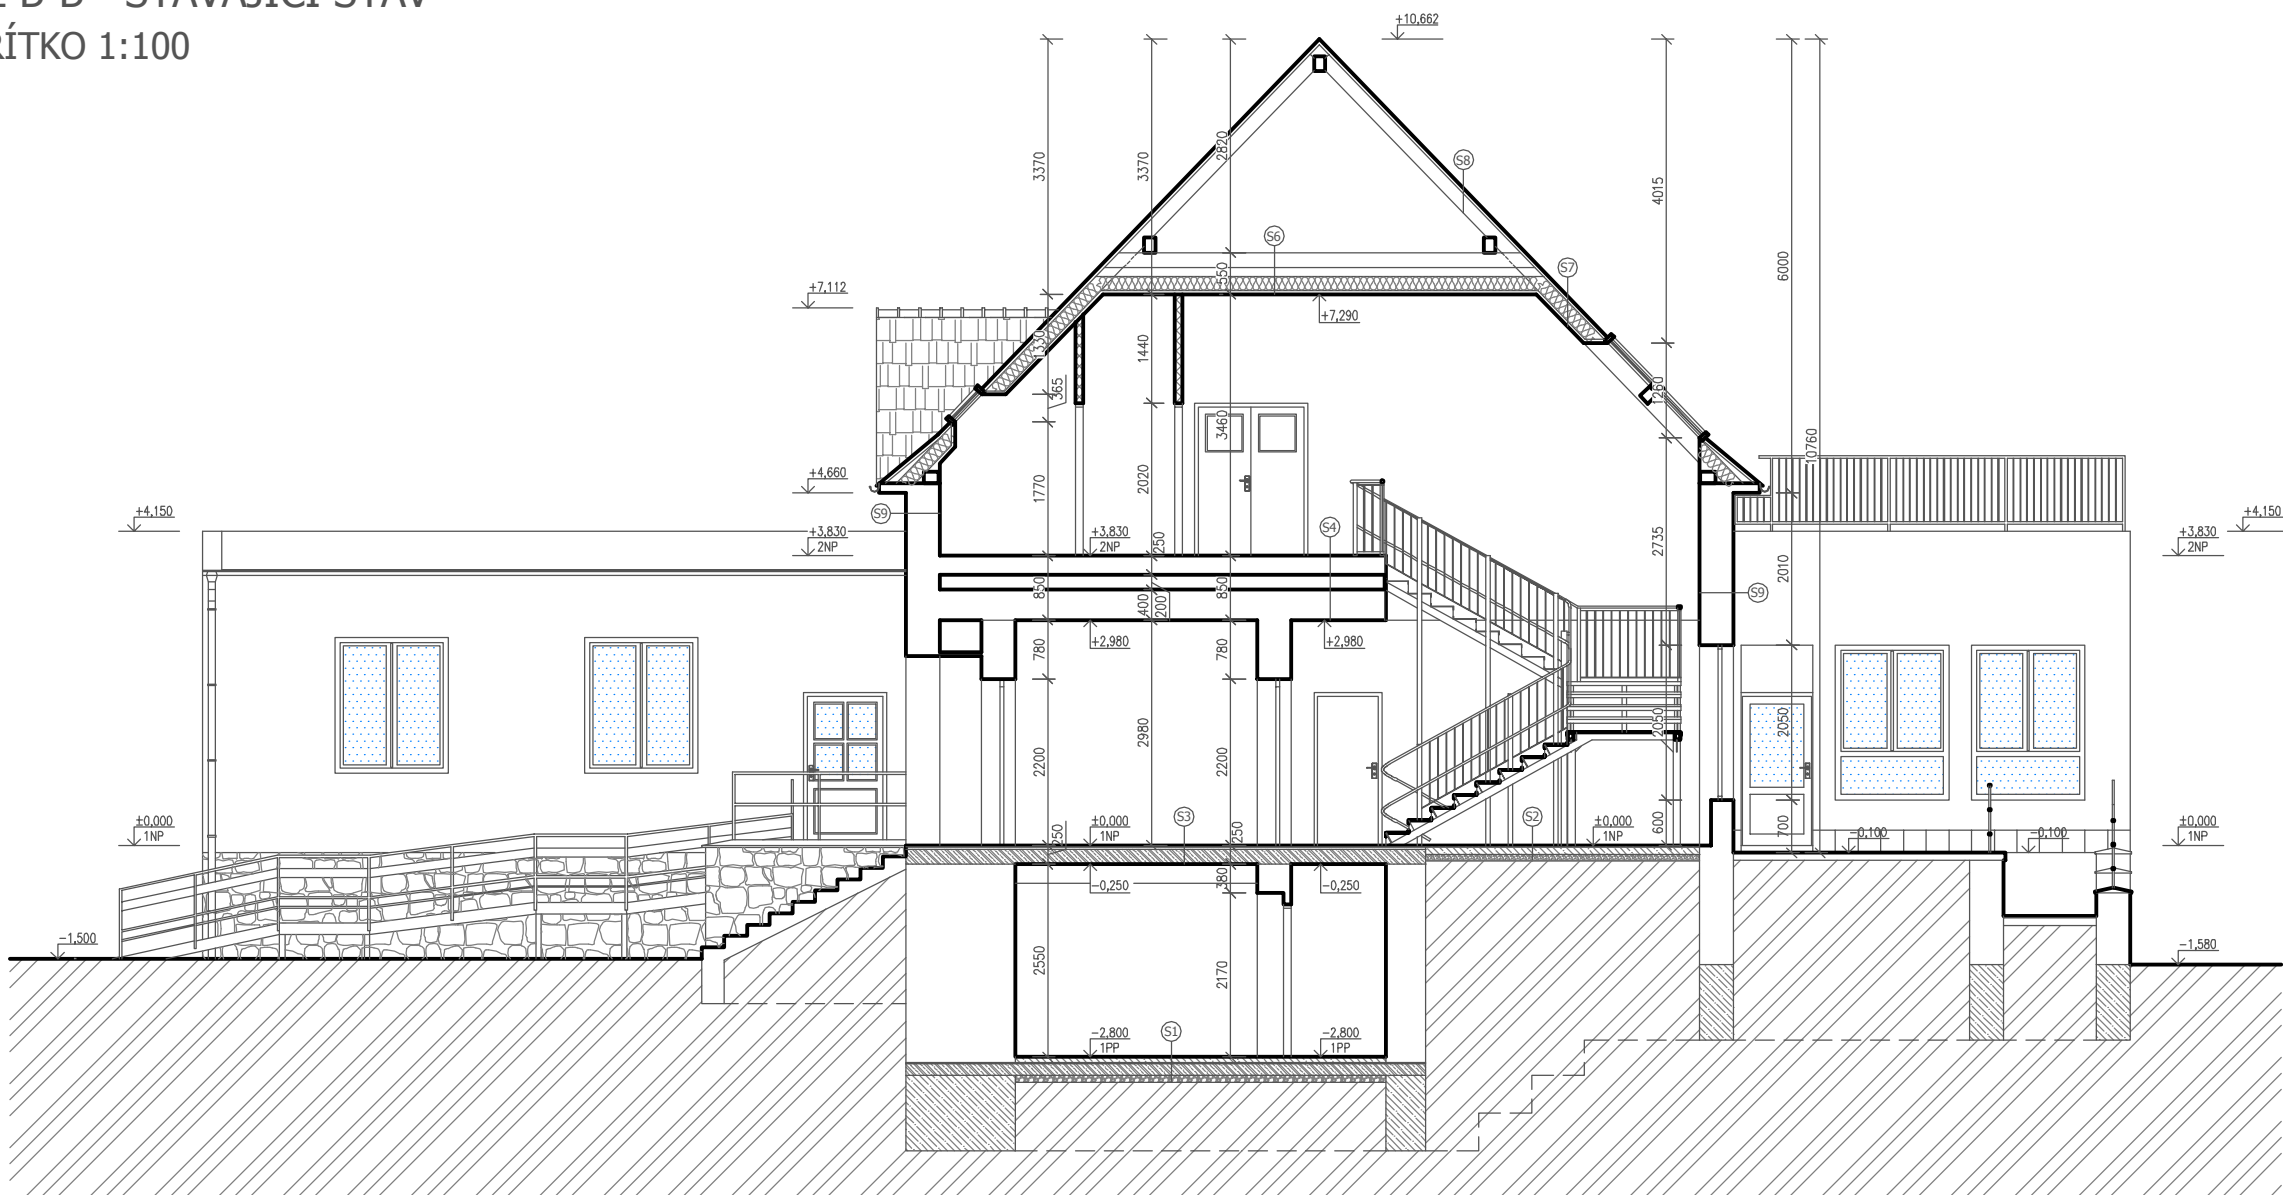

LEGENDA MATERIÁLU

- STÁVAJÍCÍ KONSTRUKCE
- CIHLA PLNÁ PÁLENÁ
- SÁDROKARTONOVÉ PŘÍČKY
- PROSTÝ BETON
- ŽELEZOBETON
- TEPELNÁ IZOLACE
- ŠTĚRKODŘ
- ŠKVÁROVÝ NÁSYP
- ZEMINA

LEGENDA SKLADEB

SKLADBA PODLAHY NA TERÉNU V 1PP	51
- BETONOVÁ MAZANINA TL. 70mm	
- HYDROIZOLACE	
- ZÁKLADOVÁ DESKA TL. 150mm	
- ŠTĚRKOVÝ NÁSYP TL. 100mm	
- ZEMINA	
SKLADBA PODLAHY NA TERÉNU V 1NP	52
- PVC	
- LEPIDLO	
- CEMENTOVÝ POTĚR TL. 20mm	
- ZÁKLADOVÁ DESKA TL. 100mm	
- ŠKVÁROVÝ NÁSYP TL. 80mm	
- LEPENKA	
- ZEMINA	
SKLADBA PODLAHY V 1NP	53
- PVC	
- CEMENTOVÝ POTĚR TL. 50mm	
- STROPNÍ DESKA TL. 200mm	
SKLADBA PODLAHY NAD 1NP	54
- PVC	
- CEMENTOVÝ POTĚR TL. 50mm	
- BETONOVÁ ZÁLIVKA	
- TRAPÉZOVÝ PLECH	
- VÁLCOVANÝ PROFIL I č.180	
- VZDUCHOVÝ MEZERA TL. 200mm	
- BĚTOVOVÁ MAZANINA TL. 50mm	
- DŘEVĚNÝ ZÁKLOP TL. 30mm	
- DŘEVĚNÉ STROPNÍ TRÁMY TL. 250mm	
- DŘEVĚNÝ ZÁKLOP TL. 30mm	
- OMÍTKA	
SKLADBA PLOCHÉ STŘECHY NAD 1NP	55
- HYDROIZOLACE - ASFALTOVÝ PÁS	
- EXPANZNÍ A ILATAČNÍ VRSTVA	
- PODKLADNÍ BETONOVÁ MAZANINA	
- POMOCNÁ DROIZOLACE - ASFALTOVÝ PÁS	
- TEPELNÁ IZOLACE	
- SPADOVÁ VRSTVA	
- BĚTOVOVÁ MAZANINA TL. 50mm	
- DŘEVĚNÝ ZÁKLOP TL. 30mm	
- DŘEVĚNÉ STROPNÍ TRÁMY TL. 250mm	
- DŘEVĚNÝ ZÁKLOP TL. 30mm	
- OMÍTKA	
SKLADBA STROPU NAD 2NP	56
- TEPELNÁ IZOLACE TL. 180mm	
- KŘÍŽOVÝ ROŠT CD PROFIL	
- SÁDROKARTON	
SKLADBA STŘEŠNÍHO PLÁŠTĚ I.	57
- KERAMICKÁ STŘEŠNÍ KRYTINA	
- LATĚ 60x40mm	
- KONTRALATĚ 60x40mm	
- DYFÚZNÍ FÓLIE	
- KROKVE	
- TEPELNÁ IZOLACE MEZI KROKVEMI	
- KŘÍŽOVÝ ROŠT CD PROFIL	
- SÁDROKARTON	
SKLADBA STŘEŠNÍHO PLÁŠTĚ II.	58
- KERAMICKÁ STŘEŠNÍ KRYTINA	
- LATĚ 60x40mm	
- KONTRALATĚ 60x40mm	
- DYFÚZNÍ FÓLIE	
- KROKVE	
SKLADBA OBVODOVÉHO PLÁŠTĚ	59
- VENKOVNÍ OMÍTKA	
- CIHLA PLNÁ PÁLENÁ	
- VNITŘNÍ OMÍTKA	

POZNÁMKA:  
VEŠKERÉ STÁVAJÍCÍ SKLADBY KONSTRUKCÍ JSOU  
POUZE PŘEDPOKLÁDÁNY. JEJICH UPŘESNĚNÍ  
DOJDE AŽ PO ROZKRYTÍ KONSTRUKCÍ.

Zodpovědný projektant:		Ing. Karel Chadima	Otisk razítka:	<div><div>SPZ DESIGN</div><div>SPZ DESIGN, s.r.o. Moravská 359/13 779 00 Olomouc - Holice IČ: 278 31 132 telefon: 585 150 411 e-mail: spz.design@seznam.cz web: www.spzdesign.cz</div></div>
Vypracoval:		Ing. Petr Zavadil		
Kreslil:		Eva Petrošová		
Kraj:	Olomoucký	Místo:	parc.č.st. 1072, k.ú. Uničov, Jirásková č.p. 772, 783 91 Uničov	
Investor:			ZŠ speciální Jasněnka, o.p.s., Jiráskova 772, 783 91 Uničov	
Název stavby:				
Střešní dostavba a stavební úpravy objektu denního stacionáře Jasněnka, Uničov				
Obsah výkresu:			ŘEZ A-A, ŘEZ B-B - STÁVAJÍCÍ STAV	

Účel projektu:	DUR + DSP
Datum:	09/2018
Číslo archivní(zakázky):	42/18
Datum expedice/verze:	10. 10. 2018 / V1
Formát výkresu:	6 x A4
Měřítko:	Paré číslo:
1:100	
Číslo výkresu:	D.1.1.2-04