


POHLED OD JIHOVÝCHODU - STÁVAJÍCÍ STAV  
MĚŘÍTKO 1:100

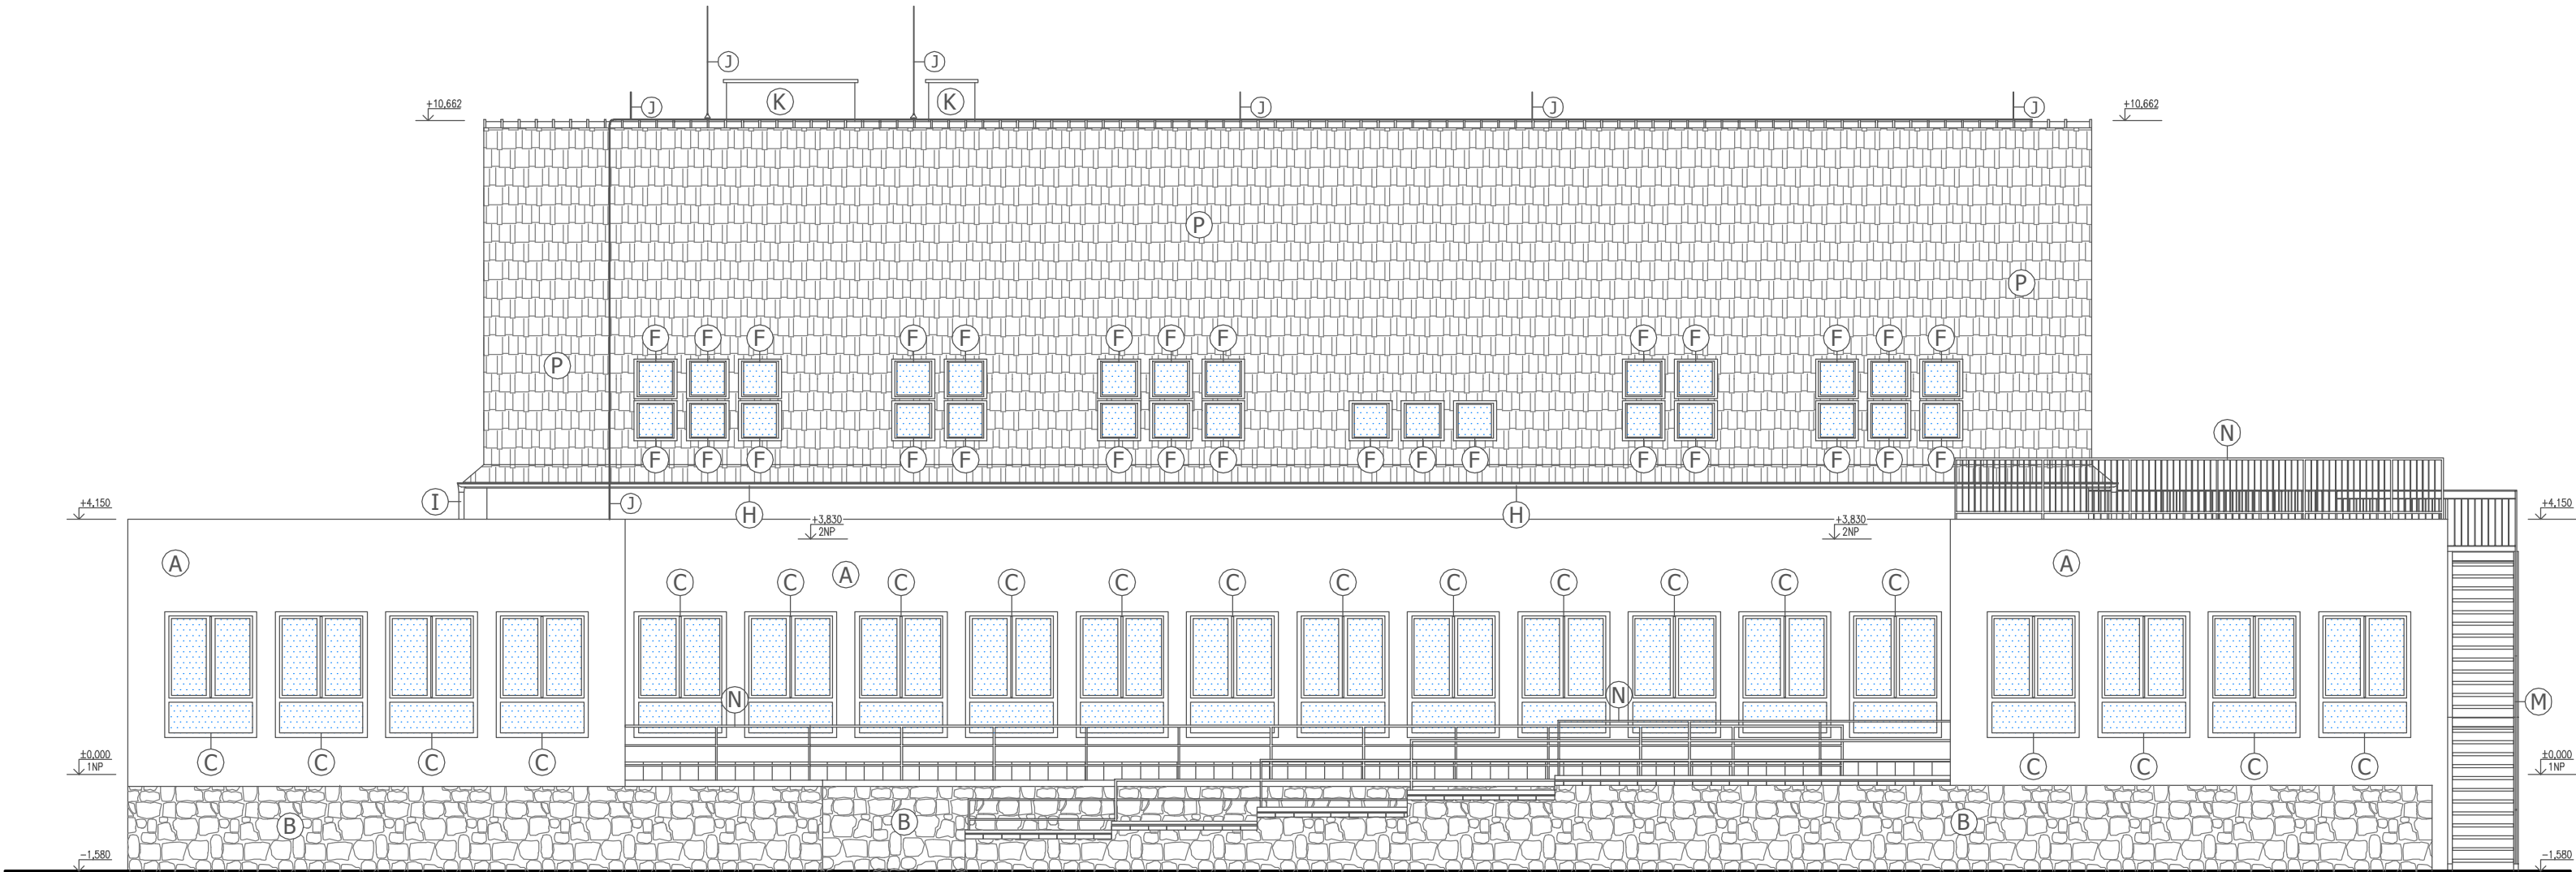

LEGENDA ZNAČEK

- A ... VÁPENOCEMENTOVÁ OMÍTKA
- B ... KANENNÝ SOKL
- C ... PLÁŠTOVÁ OKNA
- D ... DŘEVĚNÁ OKNA
- E ... SKLEPNÍ OKNA
- F ... STŘEŠNÍ OKNA
- G ... DŘEVĚNÉ VSTUPNÍ DVEŘE
- H ... VODOROVNÝ DEŠTOVÝ SVOD
- I ... SVISLÝ DEŠTOVÝ SVOD
- J ... HROMOSVOD
- K ... KOMÍN
- L ... RAMPA
- M ... EVAKUAČNÍ SCHODIŠTĚ
- N ... ZÁBRADLÍ
- O ... VENTYLÁTOR
- P ... KERAMICKÁ STŘEŠNÍ KRYTINA

Zodpovědný projektant:	Ing. Karel Chadima	Otisk razítka:	<div><div>SPZ DESIGN</div><div>SPZ DESIGN, s.r.o. Moravská 359/13 779 00 Olomouc - Holice IČ: 278 31 132 telefon: 585 150 411 e-mail: spz.design@seznam.cz web: www.spzdesign.cz</div></div>	
Vypracoval:	Ing. Petr Zavadil			
Kreslil:	Eva Petrošová			
			Účel projektu:	DUR + DSP
Kraj:	Olomoucký	Místo:	parc.č.st. 1072, k.ú. Uničov, Jirásková č.p. 772, 783 91 Uničov	
Investor:	ZŠ speciální Jasněnka, o.p.s., Jiráskova 772, 783 91 Uničov		Datum:	09/2018
Název stavby:  <b>Střešní dostavba a stavební úpravy objektu denního stacionáře Jasněnka, Uničov</b>			Číslo archivní(zakázky):	42/18
			Datum expedice/verze:	10. 10. 2018 / V1
			Formát výkresu:	3 x A4
			Měřítko: 1:100	Paré číslo:
Obsah výkresu: <b>POHLED OD JIHOVÝCHODU - STÁVAJÍCÍ STAV</b>	Číslo výkresu: D.1.1.2-06			