



ŘEZ A-A - BOURACÍ PRÁCE  
MĚŘITKO 1:100

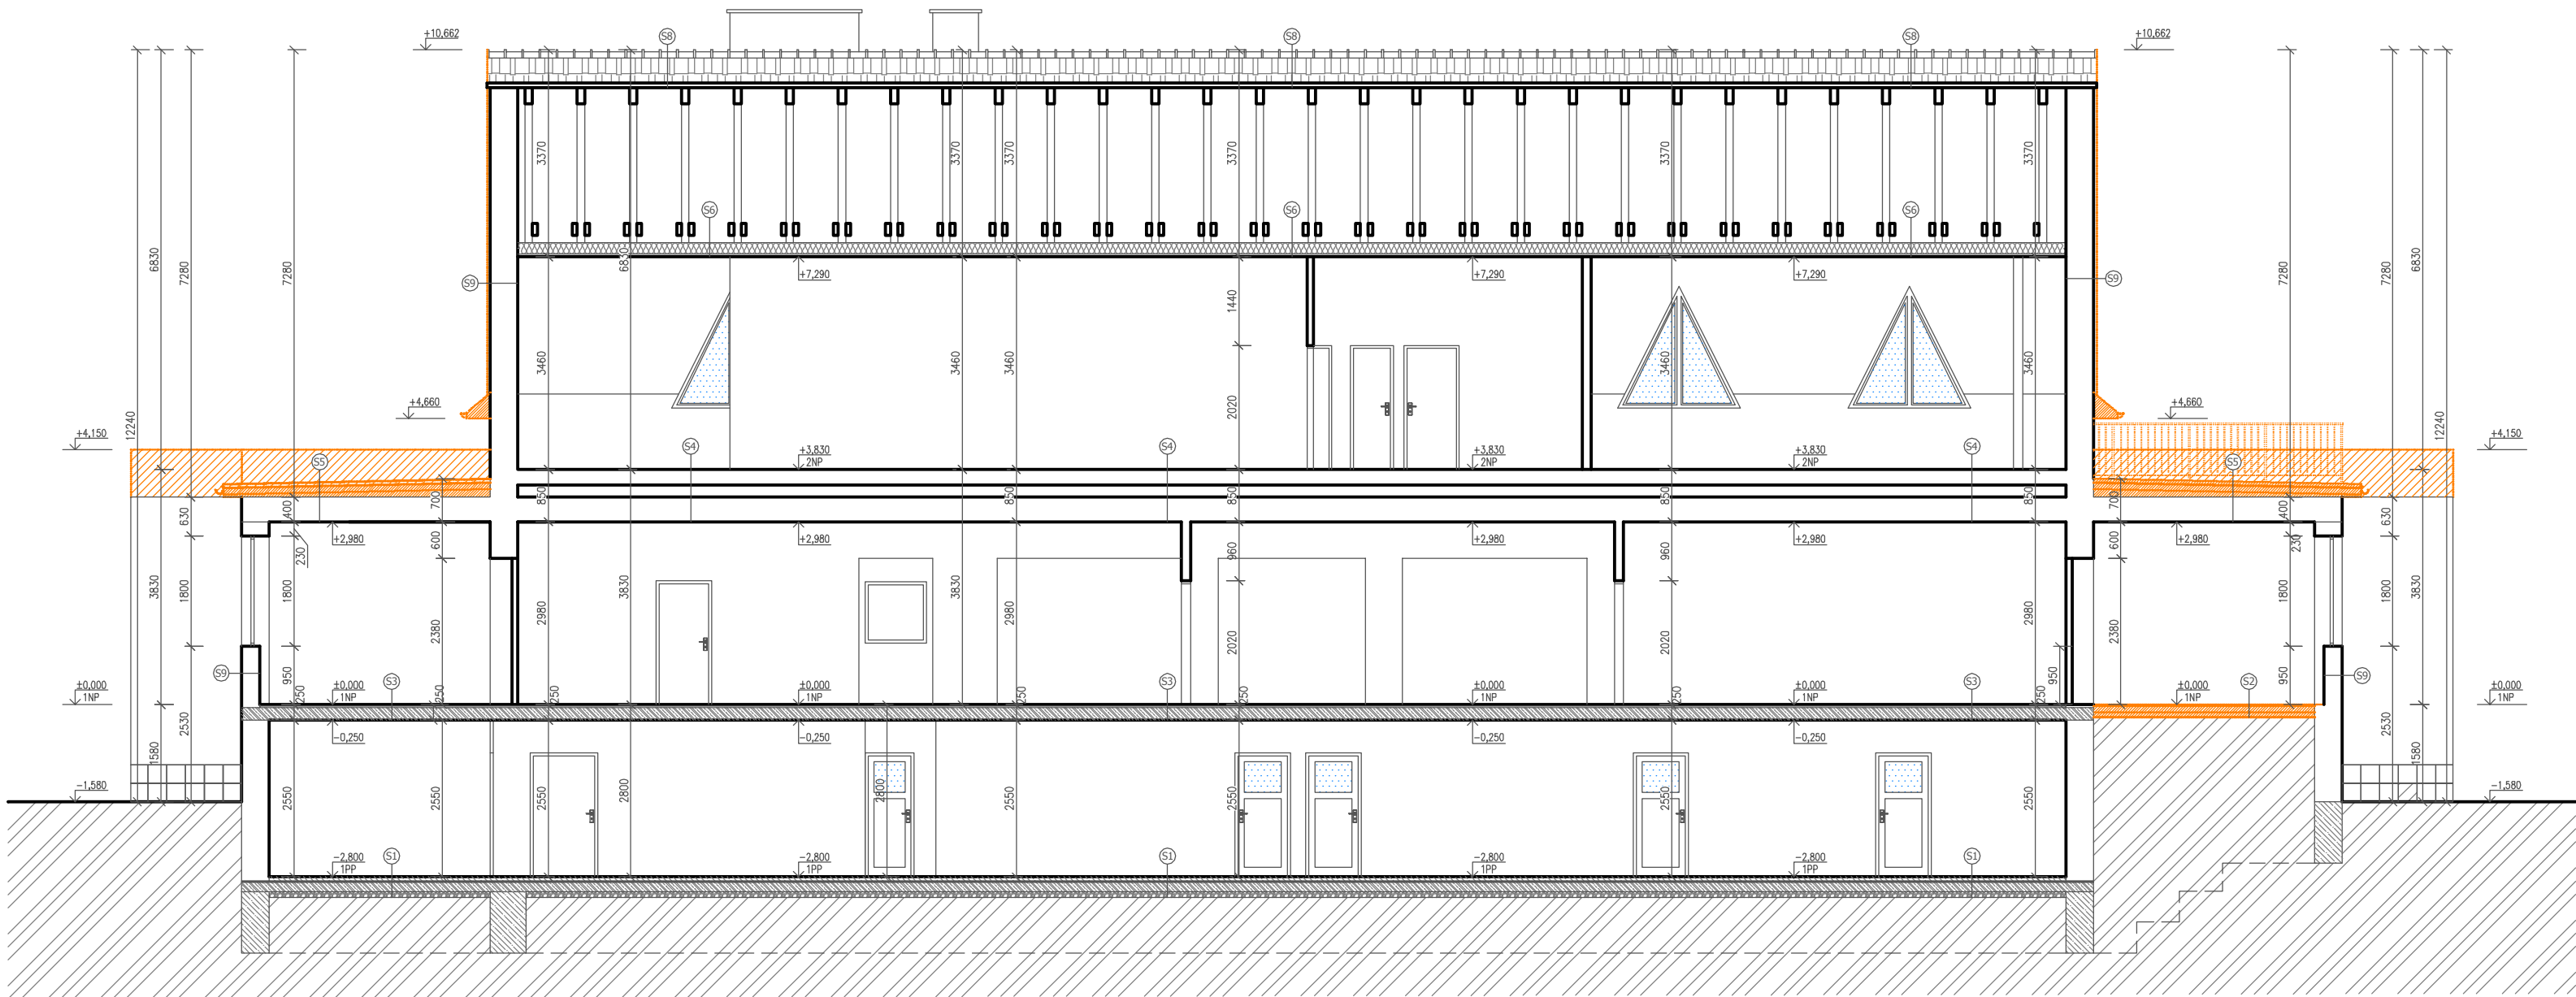

ŘEZ B-B - BOURACÍ PRÁCE  
MĚŘITKO 1:100

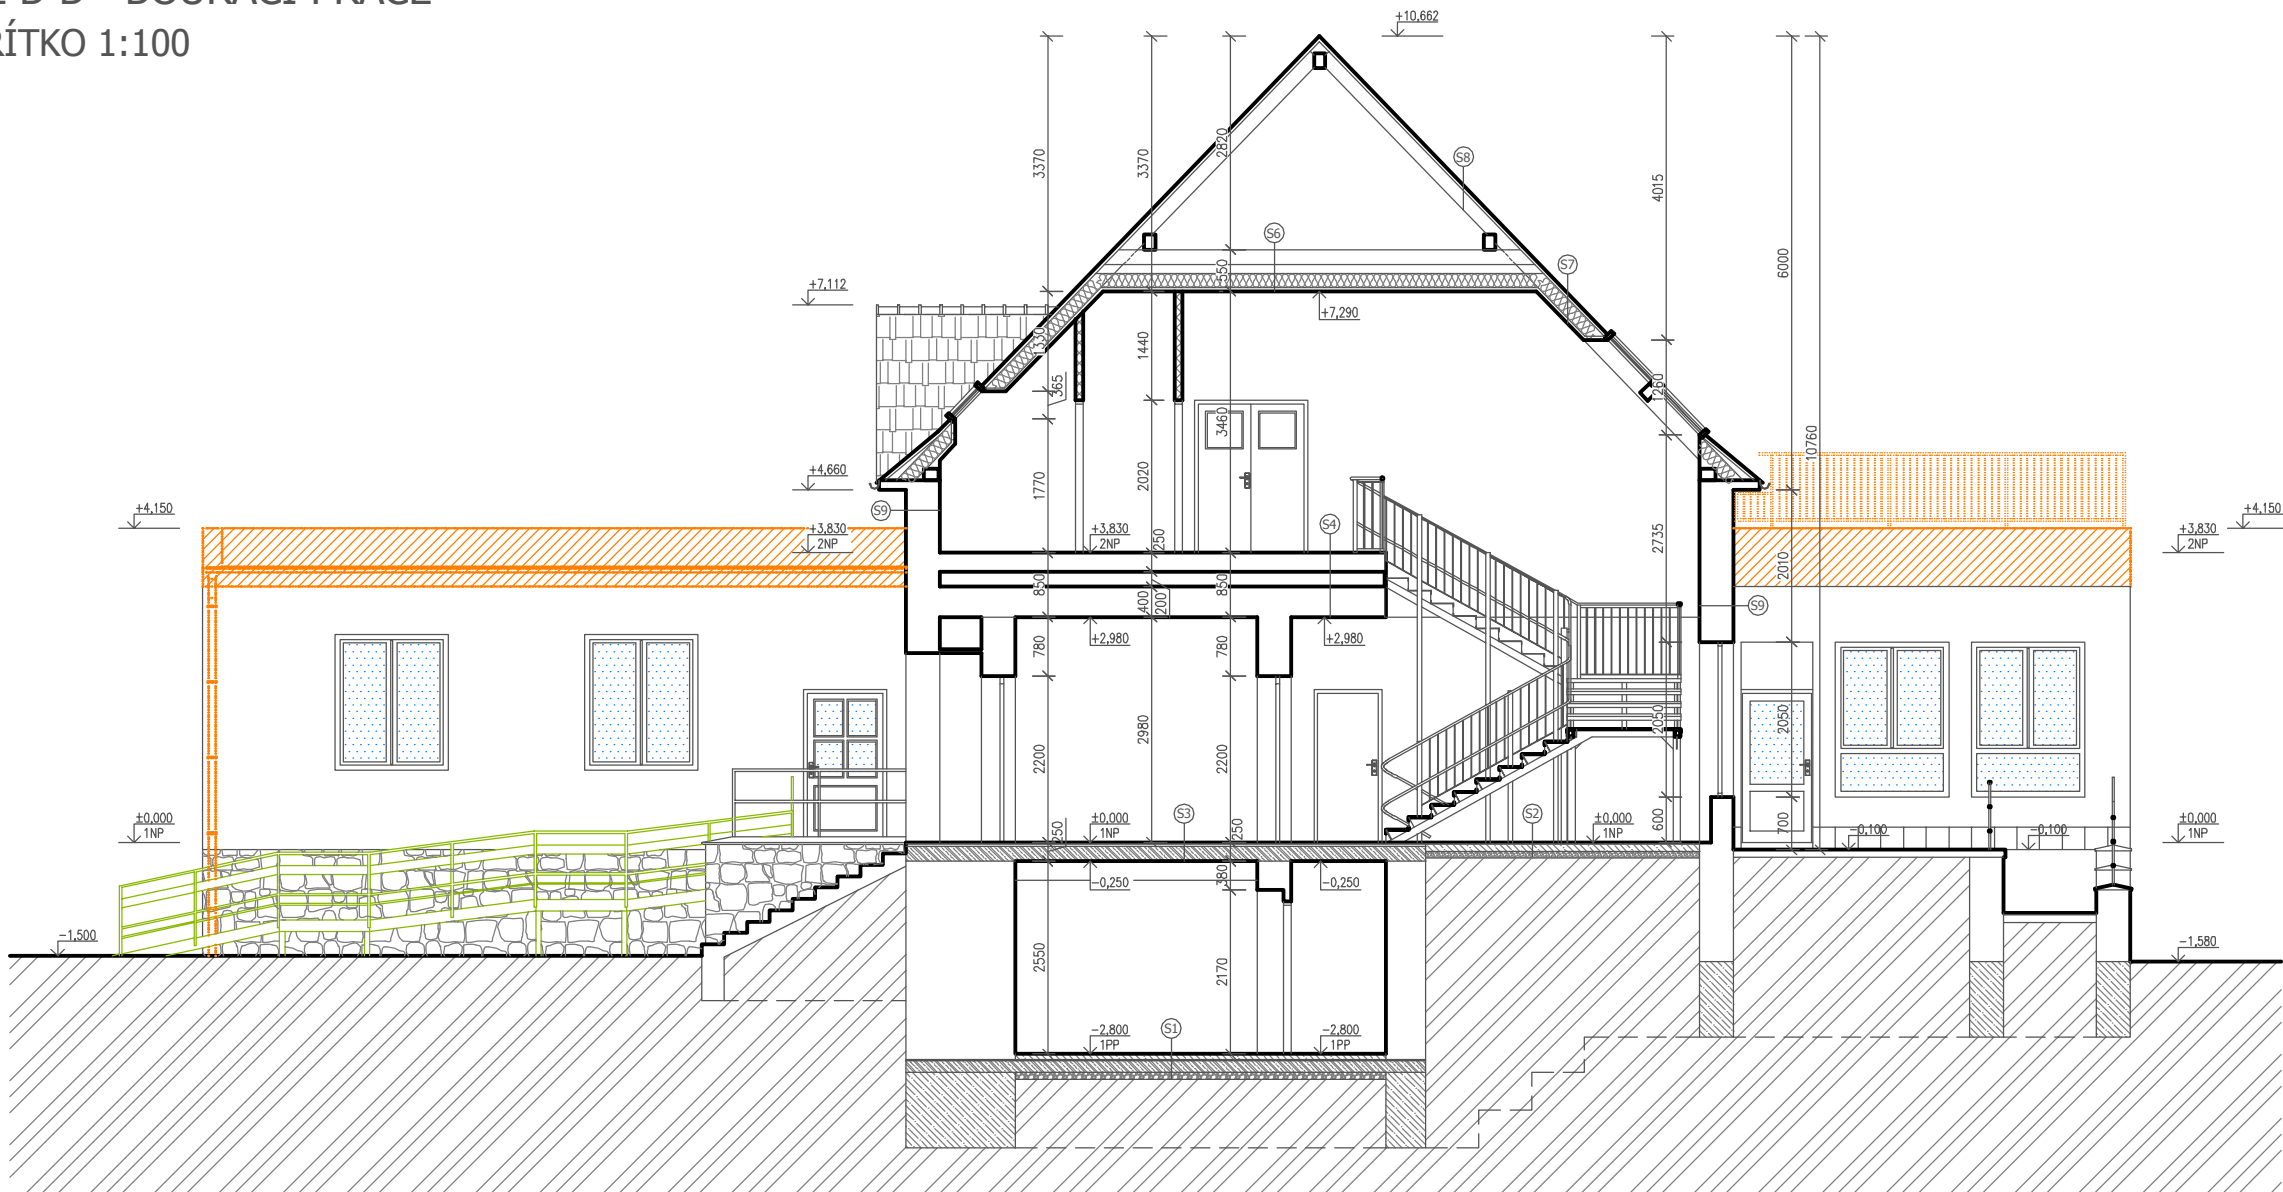

LEGENDA MATERIÁLU

- STÁVAJÍCÍ KONSTRUKCE
- CIHLA PLNÁ PÁLENÁ
- SÁDROKARTONOVÉ PŘÍČKY
- PROSTÝ BETON
- ŽELEZOBETON
- TEPELNÁ IZOLACE
- ŠTĚRKODRŤ
- ŠKVÁROVÝ NÁSYP
- ZEMINA
- BOURACÍ PRÁCE

LEGENDA SKLADEB

- SKLADBA PODLAHY NA TERÉNU V 1PP
  - BETONOVÁ MAZANINA TL. 70mm
  - HYDROIZOLACE
  - ZÁKLADOVÁ DESKA TL. 150mm
  - ŠTĚRKOVÝ NÁSYP TL. 100mm
  - ZEMINA
- SKLADBA PODLAHY NA TERÉNU V 1NP
  - PVC
  - LEPIDLO
  - CEMENTOVÝ POTĚR TL. 20mm
  - ZÁKLADOVÁ DESKA TL. 100mm
  - ŠKVÁROVÝ NÁSYP TL. 80mm
  - LEPENKA
  - ZEMINA
- SKLADBA PODLAHY V 1NP
  - PVC
  - CEMENTOVÝ POTĚR TL. 50mm
  - STROPNÍ DESKA TL. 200mm
- SKLADBA PODLAHY NAD 1NP
  - PVC
  - CEMENTOVÝ POTĚR TL. 50mm
  - BETONOVÁ ZÁLIVKA
  - TRAPEZOVÝ PLECH
  - VÁLCOVÝ PROFIL I č.180
  - VZDUCHOVÝ MEZERA TL. 200mm
  - BĚTOVOVÁ MAZANINA TL. 50mm
  - DŘEVĚNÝ ZÁKLOP TL. 30mm
  - DŘEVĚNÉ STROPNÍ TRÁMY TL. 250mm
  - DŘEVĚNÝ ZÁKLOP TL. 30mm
  - OMÍTKA
- SKLADBA PLOCHÉ STŘECHY NAD 1NP
  - HYDROIZOLACE - ASFALTOVÝ PÁS
  - EXPANZNÍ A ILATAČNÍ VRSTVA
  - PODKLADNÍ BETONOVÁ MAZANINA
  - POMOCNÁ DROIZOLACE - ASFALTOVÝ PÁS
  - TEPELNÁ IZOLACE
  - SPADOVÁ VRSTVA
  - BĚTOVOVÁ MAZANINA TL. 50mm
  - DŘEVĚNÝ ZÁKLOP TL. 30mm
  - DŘEVĚNÉ STROPNÍ TRÁMY TL. 250mm
  - DŘEVĚNÝ ZÁKLOP TL. 30mm
  - OMÍTKA
- SKLADBA STROPU NAD 2NP
  - TEPELNÁ IZOLACE TL. 180mm
  - KŘÍŽOVÝ ROŠT CD PROFIL
  - SÁDROKARTON
- SKLADBA STŘEŠNÍHO PLÁŠTĚ I.
  - KERAMICKÁ STŘEŠNÍ KRYTINA
  - LATĚ 60x40mm
  - KONTRALATĚ 60x40mm
  - DYFÚZNÍ FÓLIE
  - KROKVE
  - TEPELNÁ IZOLACE MEZI KROKVEMI
  - KŘÍŽOVÝ ROŠT CD PROFIL
  - SÁDROKARTON
- SKLADBA STŘEŠNÍHO PLÁŠTĚ II.
  - KERAMICKÁ STŘEŠNÍ KRYTINA
  - LATĚ 60x40mm
  - KONTRALATĚ 60x40mm
  - DYFÚZNÍ FÓLIE
  - KROKVE
- SKLADBA OBVODOVÉHO PLÁŠTĚ
  - VENKOVNÍ OMÍTKA
  - CIHLA PLNÁ PÁLENÁ
  - VNITŘNÍ OMÍTKA

POZNÁMKA:  
VESKERE STÁVAJÍCÍ SKLADBY KONSTRUKCÍ JSOU  
POUZE PŘEDPOKLÁDANY. JEJICH UPŘESNĚNÍ  
DOJDE AŽ PO ROZKRYTÍ KONSTRUKCÍ.

Zodpovědný projektant:		Ing. Karel Chadima	Otisk razítka:	<div><div>SPZ DESIGN</div><div>SPZ DESIGN, S.r.o. Moravská 359/13 779 00 Olomouc - Holice IČ: 278 31 132 telefon: 585 150 411 e-mail: spz.design@seznam.cz web: www.spzdesign.cz</div></div>	
Vypracoval:		Ing. Petr Zavadil			
Kreslil:		Eva Petrošová			
				Účel projektu:	DUR + DSP
Kraj:	Olomoucký	Místo:	parc.č.st. 1072, k.ú. Uničov, Jirásková č.p. 772, 783 91 Uničov	Datum:	09/2018
Investor:				Číslo archivní(zakázky):	42/18
ZŠ speciální Jasněnka, o.p.s., Jiráskova 772, 783 91 Uničov				Datum expedice/verze:	10. 10. 2018 / V1
Název stavby:				Formát výkresu:	6 x A4
<b>Střešní dostavba a stavební úpravy objektu denního stacionáře Jasněnka, Uničov</b>				Měřítko:	Paré číslo:
				1:100	
Obsah výkresu:				Číslo výkresu:	D.1.1.2-12
ŘEZ A-A, ŘEZ B-B - BOURACÍ PRÁCE					