
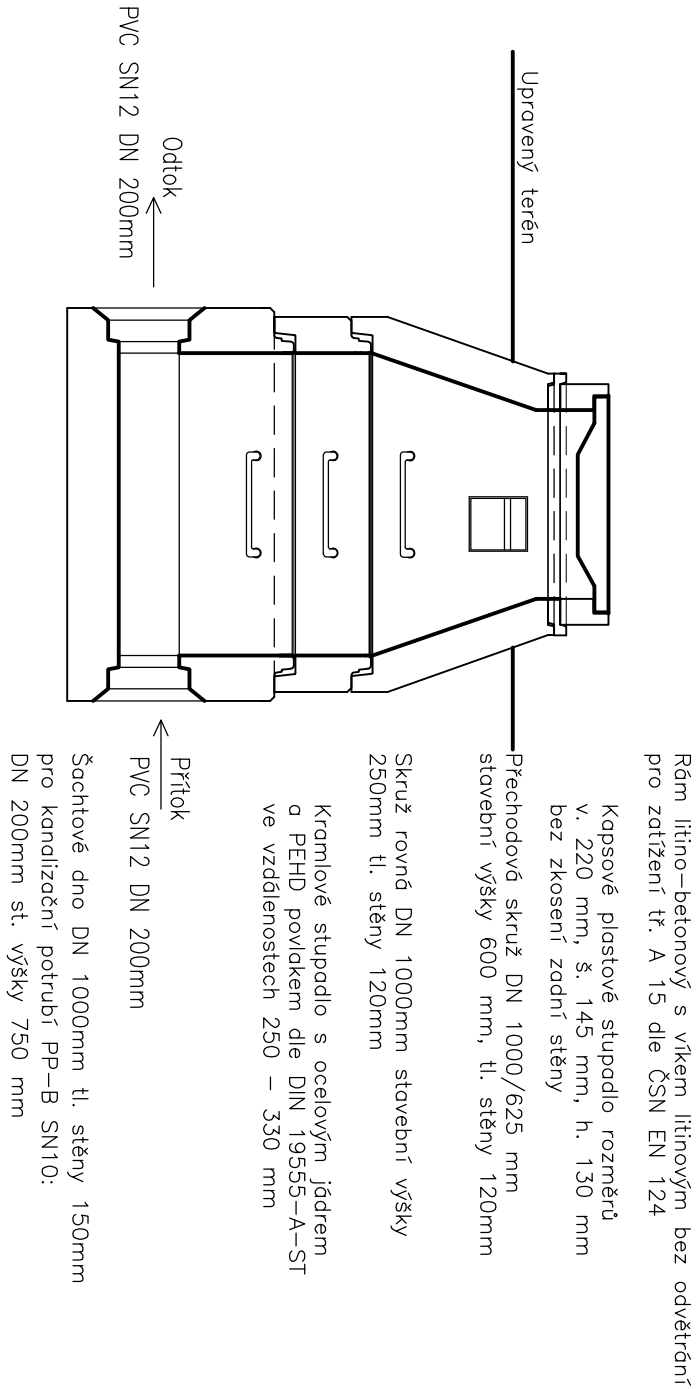


Skladba pref. dílců revizní šachty

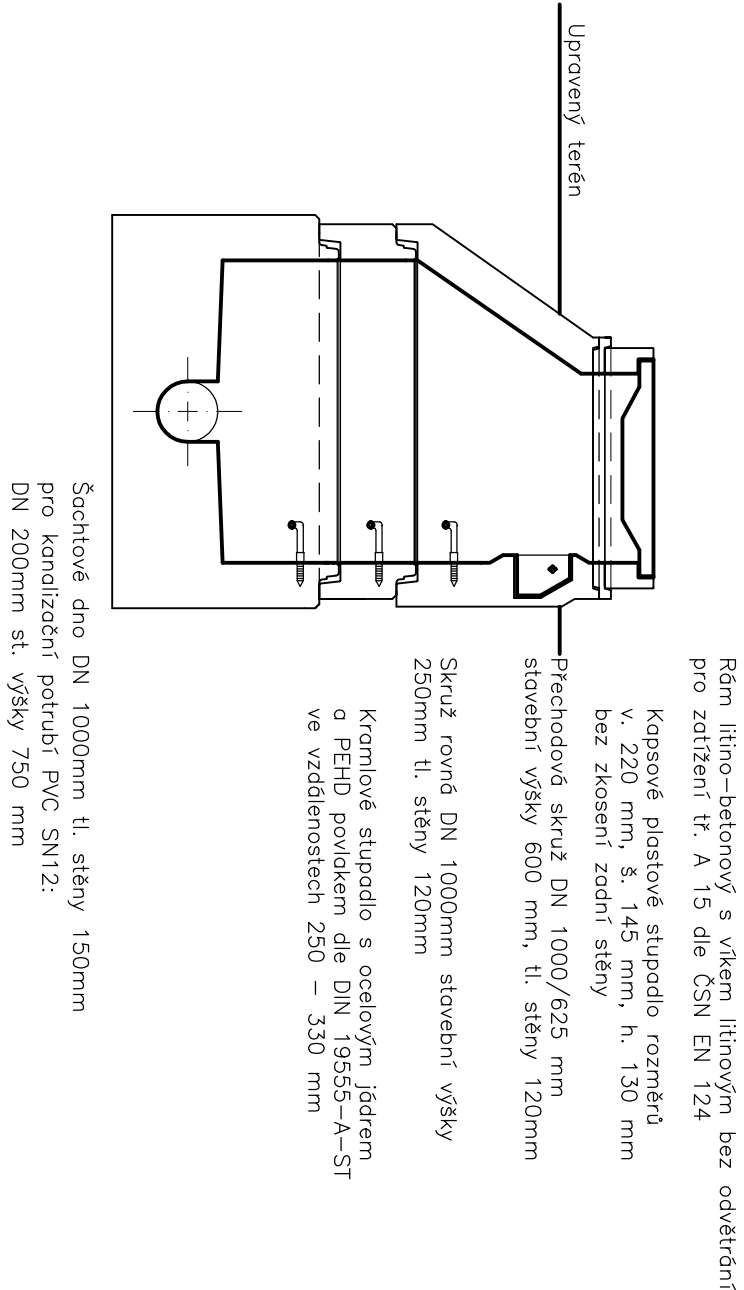


Všecké šachtové prefabrikáty včetně šachtového dna jsou vyrobeny z betonu třídy C 40/50, se stupněm vlivu prostředí XD2 (XF4).

Spojování jednotlivých dílců je provedeno elastomerym těsněním dle ČSN EN 681-1 na špičce dílce.

Šachty jsou sestaveny z prefabrikátů s hrdlím dle normy ČSN EN 1917 (vodotěsnost dílců), dílce vyhovují požadavkům ČSN EN 206-1 a TKP ŘSD.

Skladba prefabrikovaných dílců jednotlivých revizních šachet je patrná z přílohy č. D.1.1/3.5.3 – Seznam revizních šachet.

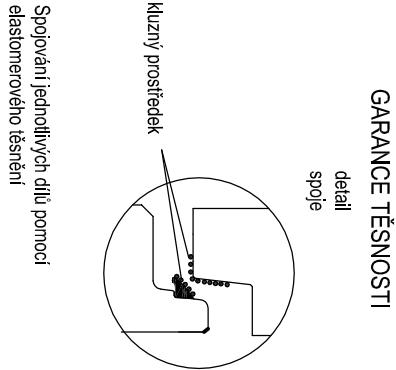

VZOROVÁ SESTAVA RŠ DN 1000mm

MĚŘÍTKO 1:25