


Výkres vytvořil program pp_kon

KATASTRY
PARCELNÍ ČÍSLA
DRUH POVRCHU
VZDÁLENOSTI ŠACHET
OZNAČENÍ ŠACHET

SMĚROVÉ POMĚRY


Odtok z ČOV

MĚŘÍTKO 1:200/100

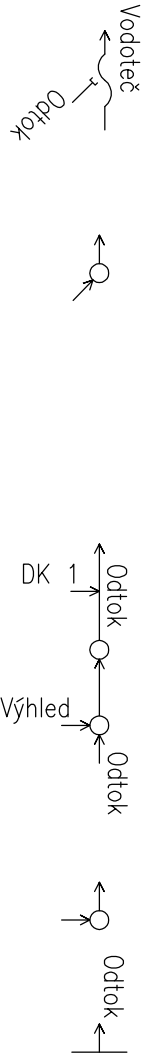

(c)AutoPEN Liberec, tel:481120160, autopen@volny.cz

Dřhovy			
viz. Katastrální situáční výkres			
trvalý travní porost			
5.22	9.97	2.00	5.15
RŠ 1			
RŠ 2			
RŠ 3			
RŠ 4			
ČOV			

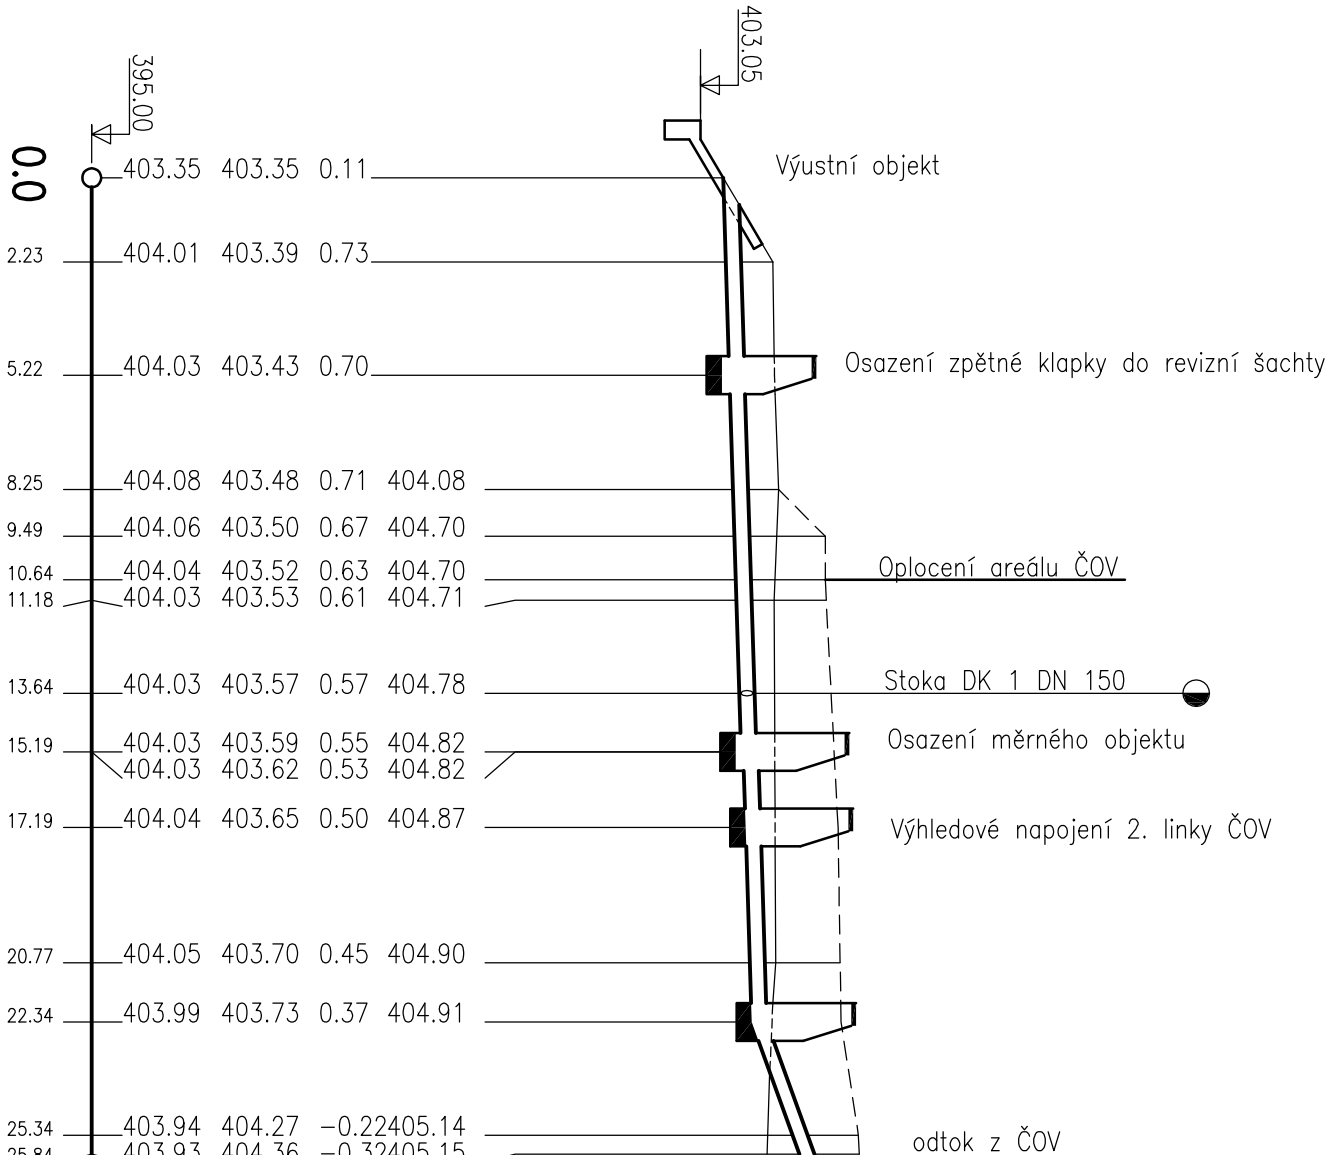

STANIČENÍ [km/m]
PROFIL [mm] – MATERIAL – DĚLKA [m]
SKLON [promile] – DĚLKA [m]
ULOŽENÍ
KAPACITNÍ PRŮTOK [l/s] – RYCHLOST [m/s]
SKUTEČNÝ PRŮTOK [l/s] – RYCHLOST [m/s]

DN200 – PVC SN12 – 25.84	
15.8 – 22.34	180.6 – 3.50
Pískové lože tl. 100 mm, obsyp 150 mm	
56.8 – 1.81	197.0 – 6.27
5.0 – 1.13	5.0 – 2.78

PODÉLNÝ PROFIL ODTOKU

MĚŘÍTKO 1:200/100