

Výkres vytvořil program pp\_vod  
KATASTRY  
PARCELNÍ ČÍSLA  
DRUH POVRCHU  
VZDÁL. OBJEKTŮ A VRCHOL. BODŮ  
OZNAČENÍ VRCHOLOVÝCH BODŮ

(c)AutoPEN Liberec, tel:481120160, autopen@volny.cz

Drhovy	
viz. katastrální situační výkres	
trvalý travní porost	
15.87	3.00

Z.Ú. V 1 K.Ú.

Přípojka vody

MĚŘÍTKO 1:200/100

KÓTA UPRAVENÉHO TERÉNU


HLOUBKA VÝKOPU

KÓTA DNA POTRUBÍ

KÓTA PŮVODNÍHO TERÉNU

SROVNÁVACÍ ROVINA

STANIČENÍ [km/m]  
DN[mm]–MATERIÁL–DÉLKA[m]  
SKLON[promile]–DÉLKA[m]  
ULOŽENÍ

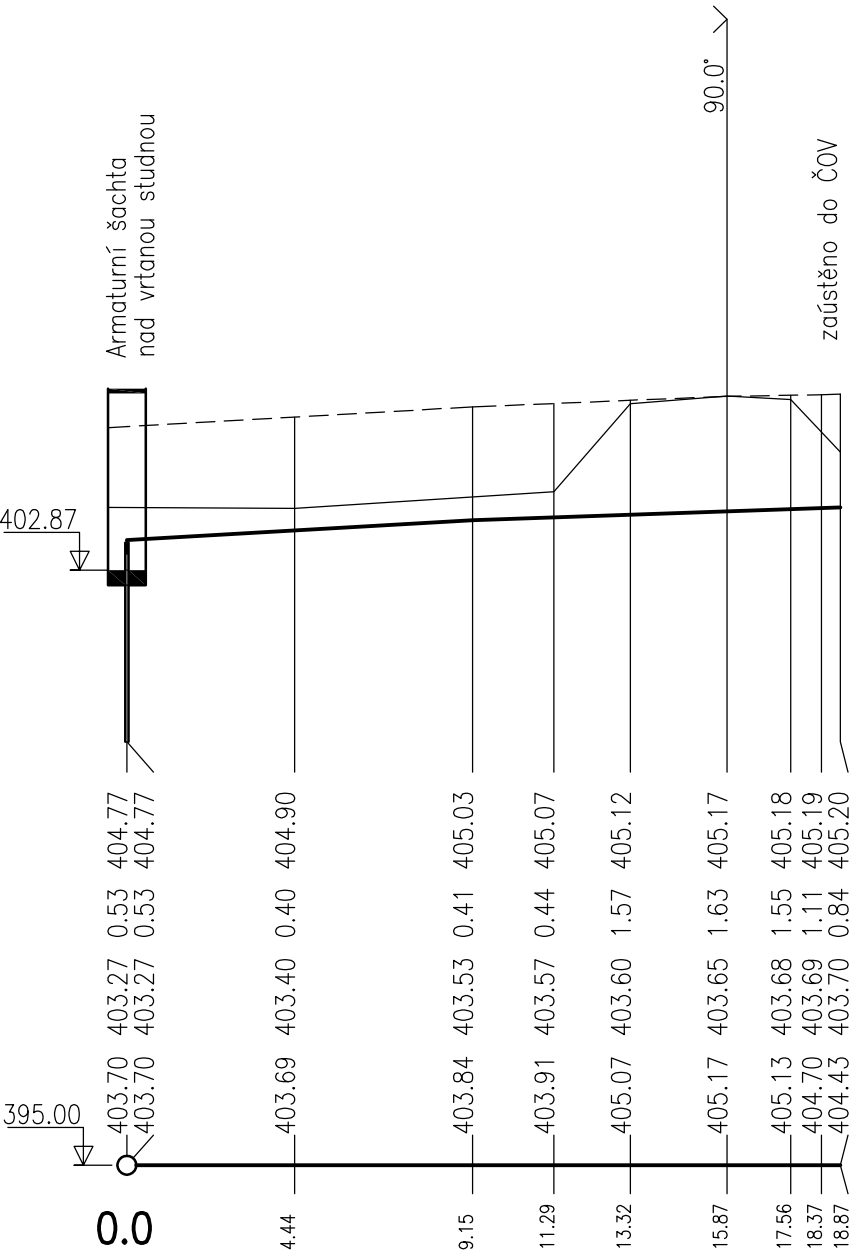

DN25–PE100 SDR11 D=32mm (32x2,9mm)–18.87	
28.4–9.15	17.5–9.72
Pískové lože 100 mm, obsyp 150 mm	

PODÉLNÝ PROFIL

MĚŘÍTKO 1:200/100