


Vzorový příčný řez okapovým chodníkem

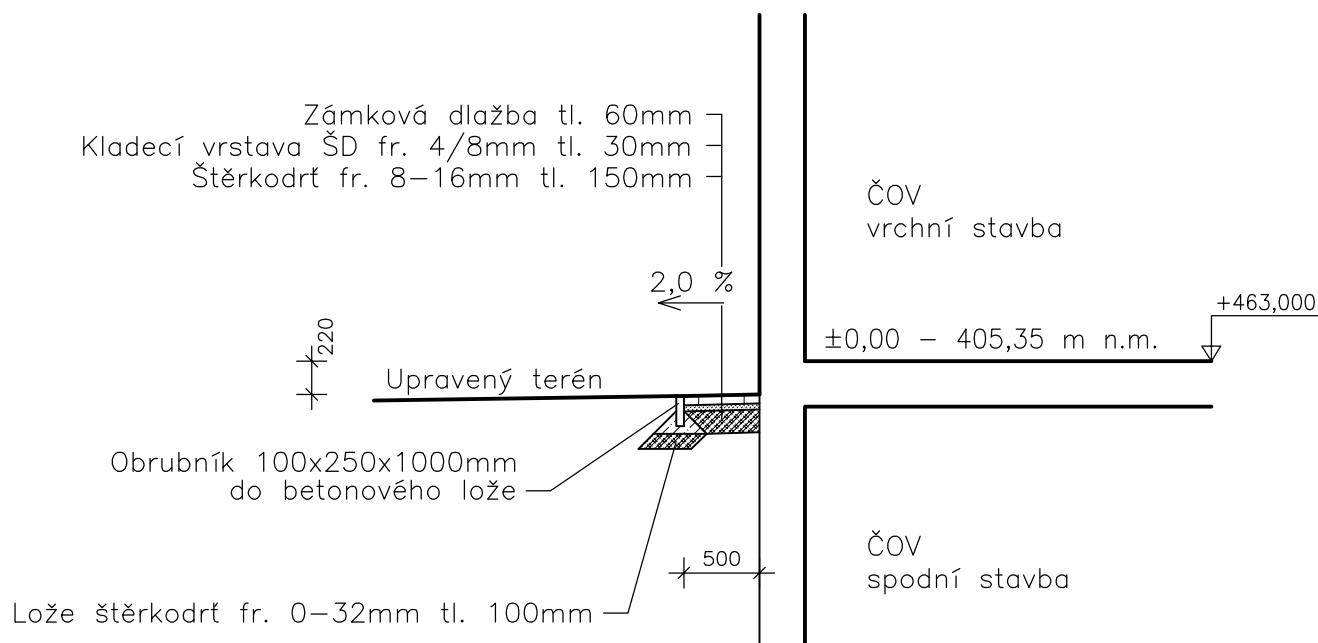

VZOROVÝ PŘÍČNÝ ŘEZ OKAPOVÝM CHODNÍKEM

MĚŘÍTKO 1:50

ČÍSLO VÝKRESU 6.6