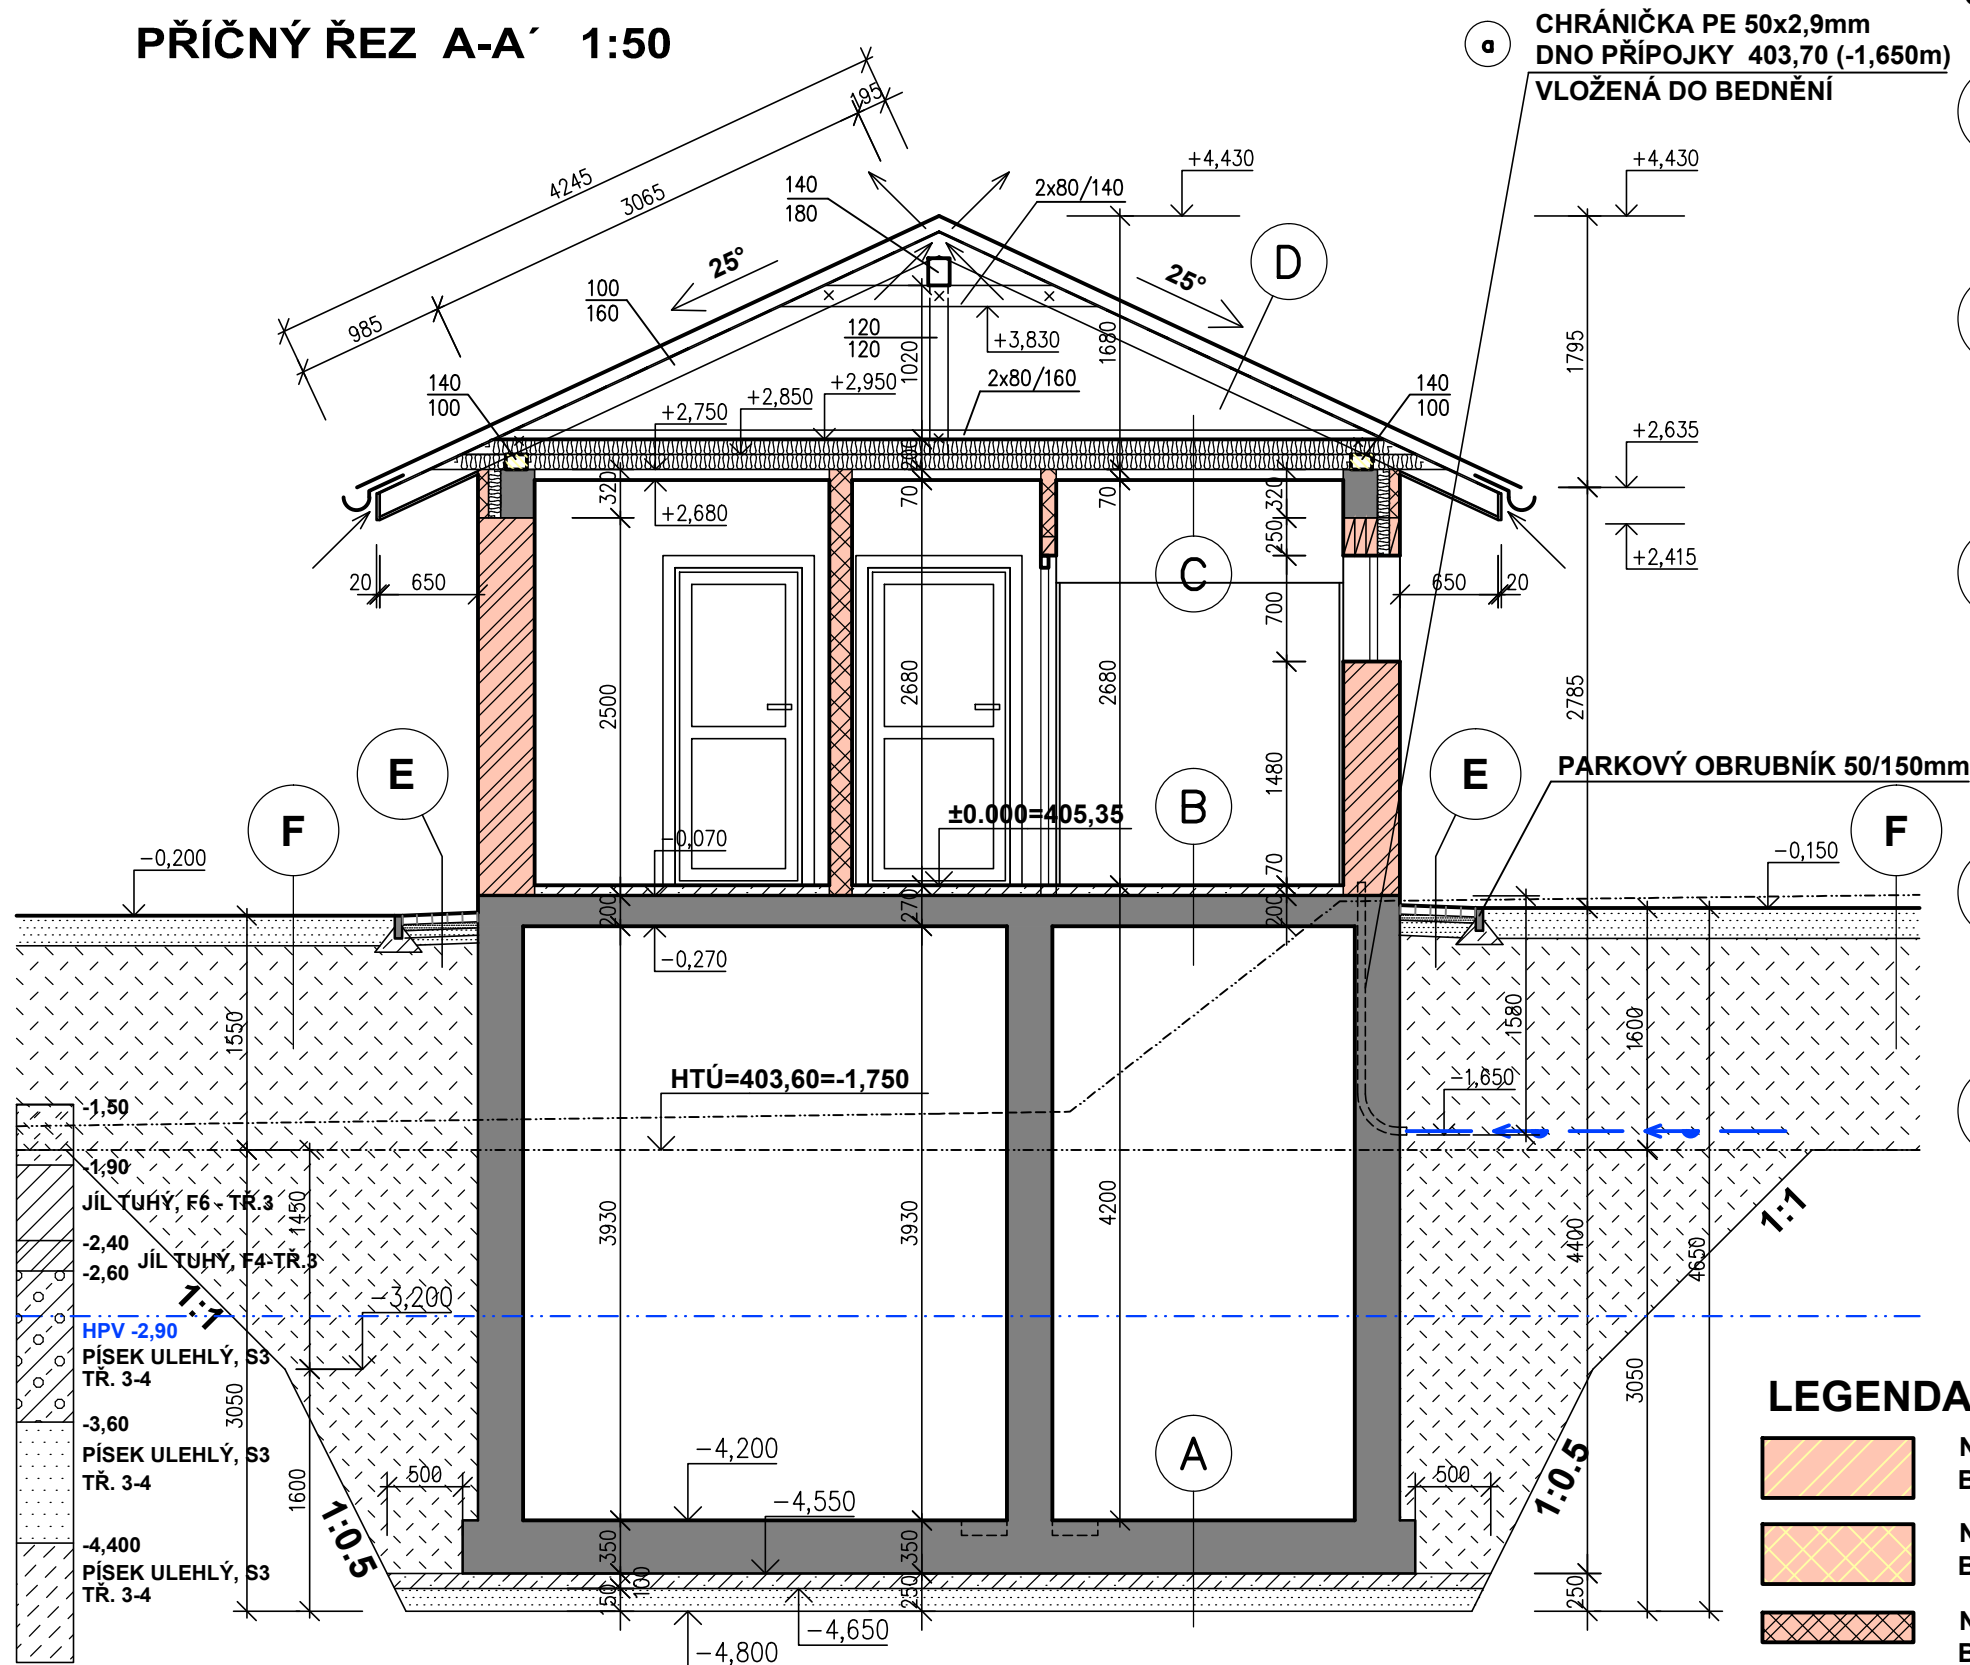


PŘÍČNÝ ŘEZ A-A' 1:50



SKLADBY KONSTRUKCÍ

- A** ŽB KONSTRUKCE DNA A STĚN C30/37, XA1 - 300 (RESP. 350) mm
 PODKLADNÍ BETOMOVÁ DESKA C20/25 + 1x KARI SÍŤ SZ 6/150-6/150 100 mm
 POLŠTÁŘ ŠTĚRKODRTĚ F 8/16, Edef,2=60MPa 150 mm
 PŮVODNÍ TERÉN, HUTNĚNÝ NA Edef,2=45MPa



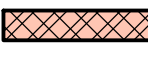

B KERAMICKÁ DLAŽBA DO FLEXI LEPIDLA, PROTISKLUZOVÁ R11, 19-29° - 10 mm
 BETONOVÁ PODLAHA C20/25+KARI SÍŤ 4/150-4/150 50 mm
 1x MODIFIKOVANÝ ASFALTOVÝ PÁS (CELOPLOŠNĚ NATAVEN)
 PENETRAČNÍ NÁTĚR
 ŽB KONSTRUKCE STROPU C30/37, XA1 - 200 mm

C PROVĚTRÁVANÁ VZDUCHOVÁ DUTINA KROVU max. 1400 mm
 TEPELNÁ MINERÁLNÍ IZOLACE MEZI KLEŠTINAMI 100 mm
 TEPELNÁ MINERÁLNÍ IZOLACE POD KLEŠTINAMI 100 mm
 PAROZÁBRANA S VELKÝM DIFÚZNÍM ODPOREM
 DŘEVĚNÝ ROŠT Z PROFILŮ 50/50mm a 500mm
 PODHLED Z DŘEVOCENTOVÝCH DESEK TL. 14mm + PENETRACE + 2x NÁTĚR

D BETONOVÁ TAŠKOVÁ KRYTINA - CIHLOVĚ ČERVENÁ
 LATĚ + KONTRALATĚ 60/40 mm
 VYSOCE DIFÚZNÍ POJISTNÁ HYDROIZOLACE Sd = 0,02-0,04
 PROVĚTRÁVANÁ VZDUCHOVÁ DUTINA KROVU max. 1400 mm

F ZATRAVNĚNÍ TERÉNU
 VRSTVA HUMUSU 100mm
 ŠTĚRKOPÍSKOVÝ POLŠTÁŘ 100mm

LEGENDA HMOT

- | | |
|---|--|
|  | NAVRHOVANÉ KERAMICKÉ NOSNÉ OBVODOVÉ ZDIVO TL. 375mm
BROUŠENÉ BLOKY 36,5 NA CELOPLOŠNÉ LEPIDLO, P10, $f_k=3,88$ MPa, $U=0,30$ W/m ² K |
|  | NAVRHOVANÉ KERAMICKÉ NOSNÉ OBVODOVÉ ZDIVO PŘÍSTAVBY TL. 300mm
BROUŠENÉ BLOKY 30, NA CELOPLOŠNÉ LEPIDLO, P10, $f_k=3,88$ MPa |
|  | NAVRHOVANÉ KERAMICKÉ ZDIVO PŘÍČEK
BROUŠENÉ BLOKY 8, NA CELOPLOŠNÉ LEPIDLO, P8 - TL. 100mm
BROUŠENÉ BLOKY 14, NA CELOPLOŠNÉ LEPIDLO, P8 - TL. 150mm
BROUŠENÉ BLOKY 20, NA CELOPLOŠNÉ LEPIDLO, P8 - TL. 200mm |
|  | ŽELEZOBETONOVÁ MONOLITICKÁ KONSTRUKCE STĚN TL.300mm, resp. DNA 350mm
BETON C30/37, XA1 |

- | | | |
|----------|---|---------------|
| E | ZÁMKOVÁ BETONOVÁ DLAŽBA ODTÍN TMAVĚ ŠEDÝ | 60mm |
| | KLADECÍ VRSTVA F 4/8 | 40 mm |
| | ŠTĚRKODŘT F 0/63, HUTNĚNÝ NA Edef,2=50MPa | 100 mm |
| | HUTNĚNÝ ZÁSYP SPODNÍ STAVBY NA Edef,2=40 MPa | |

HTÚ = 403,60 mnm (-1,750m)

$\pm 0,000 = 405,35 \text{ mm}$

PŘÍČNÝ ŘEZ A-A' 1:50