


Řez E - E'

MĚŘÍTKO 1:200/100

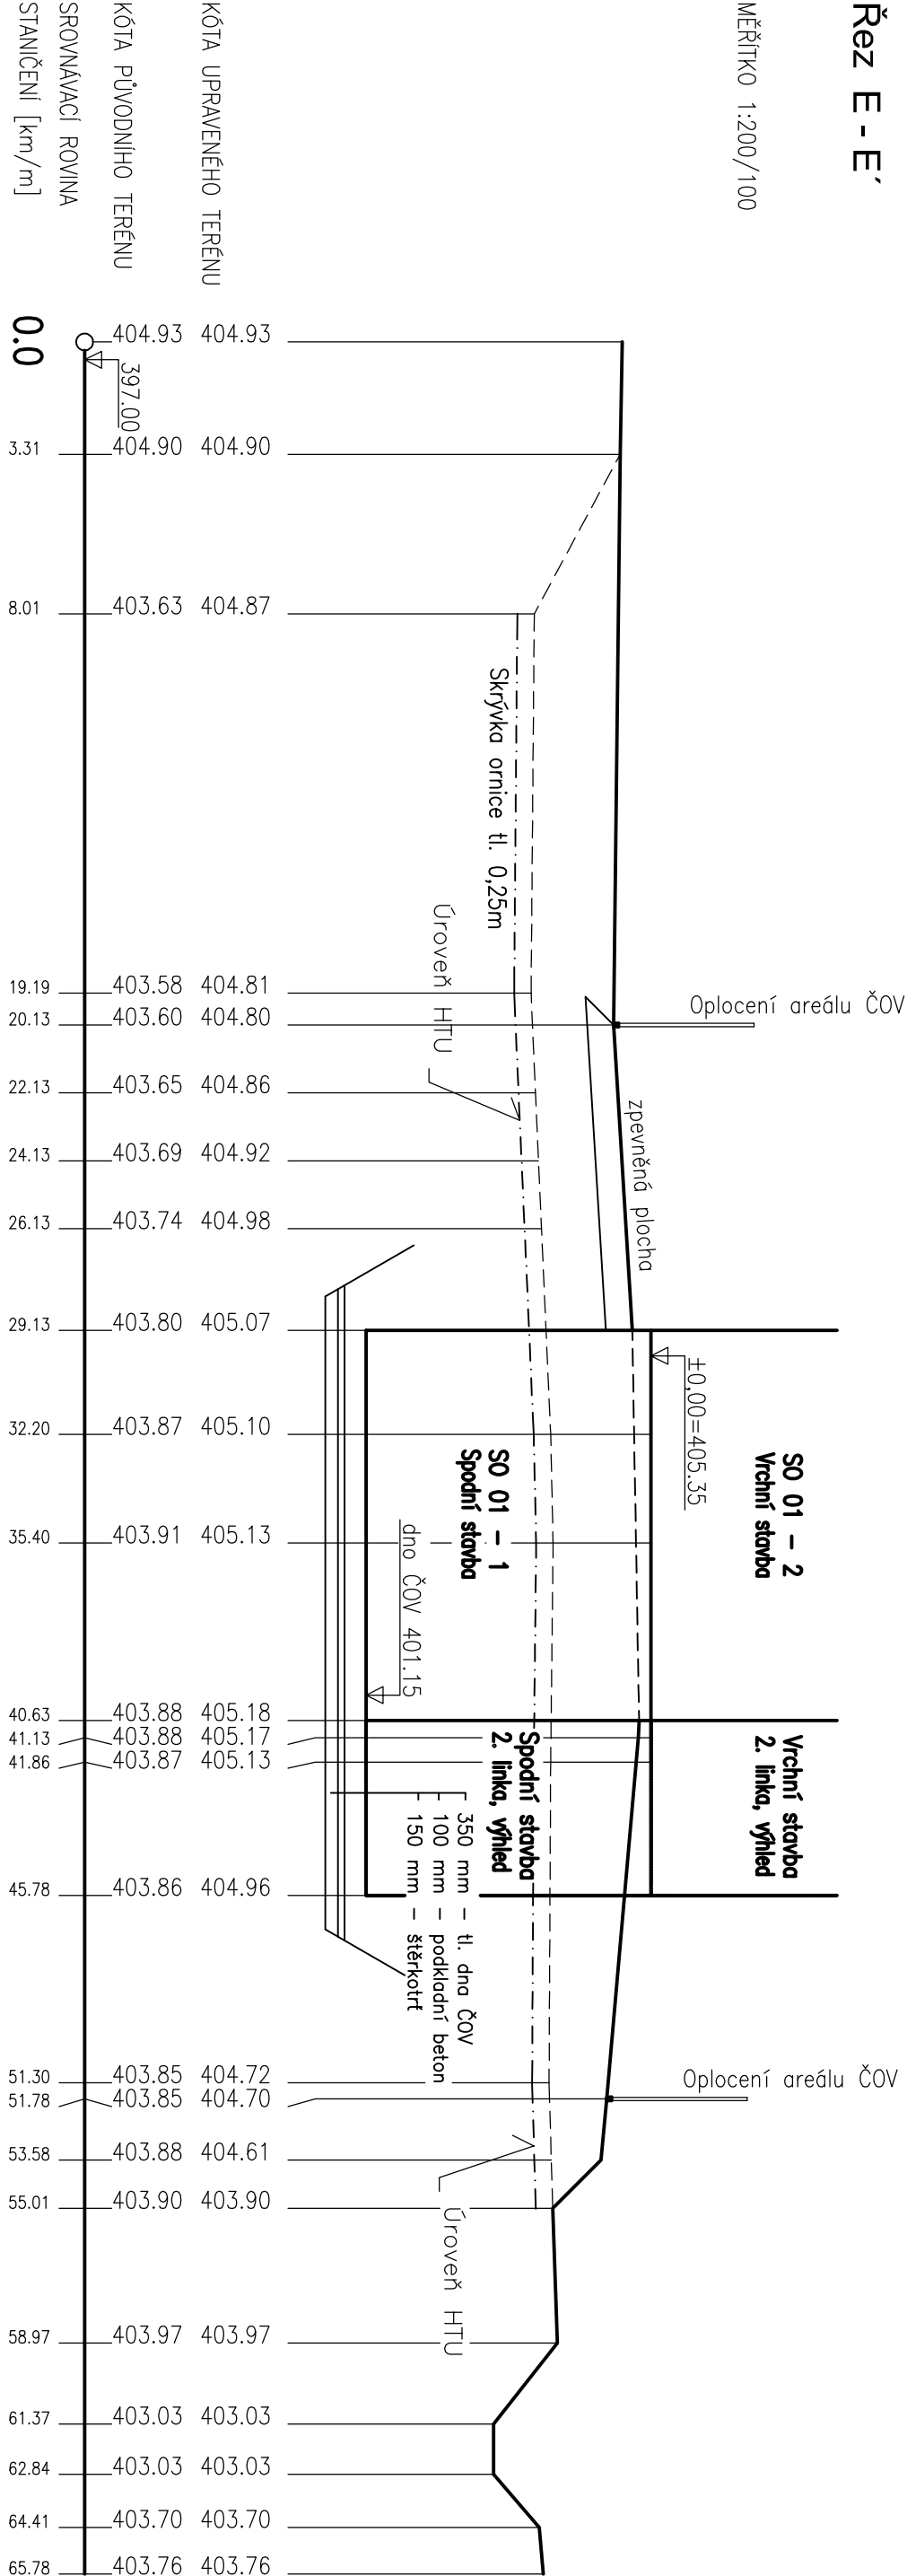

ŘEZY AREÁLEM ČOV
PODÉLNÝ ŘEZ E - E'

MĚŘÍTKO 1:200/100