
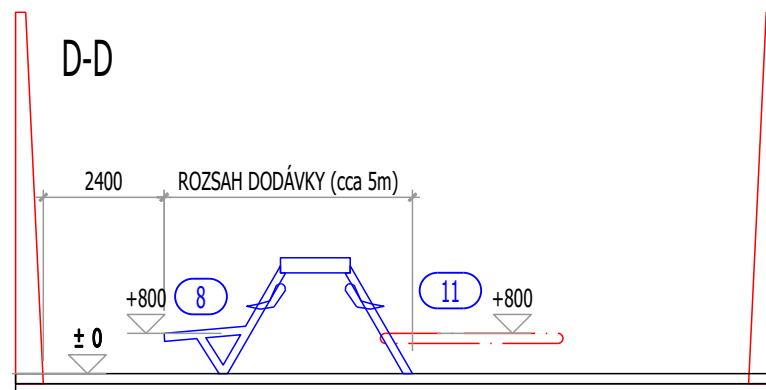
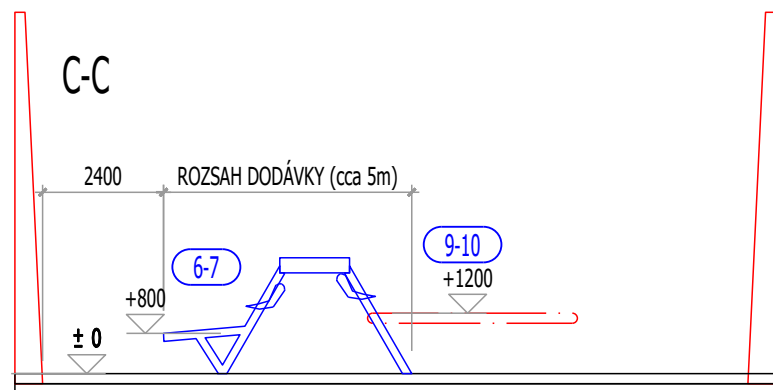
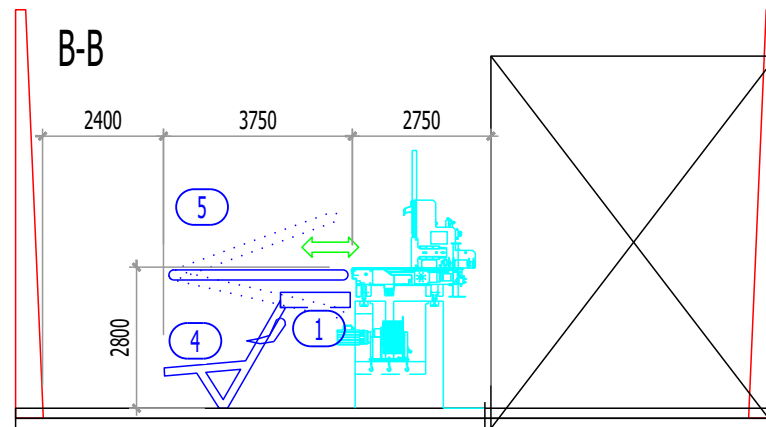
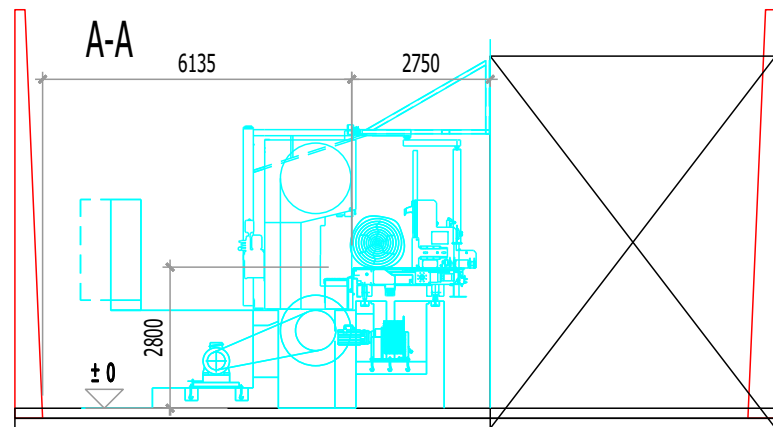


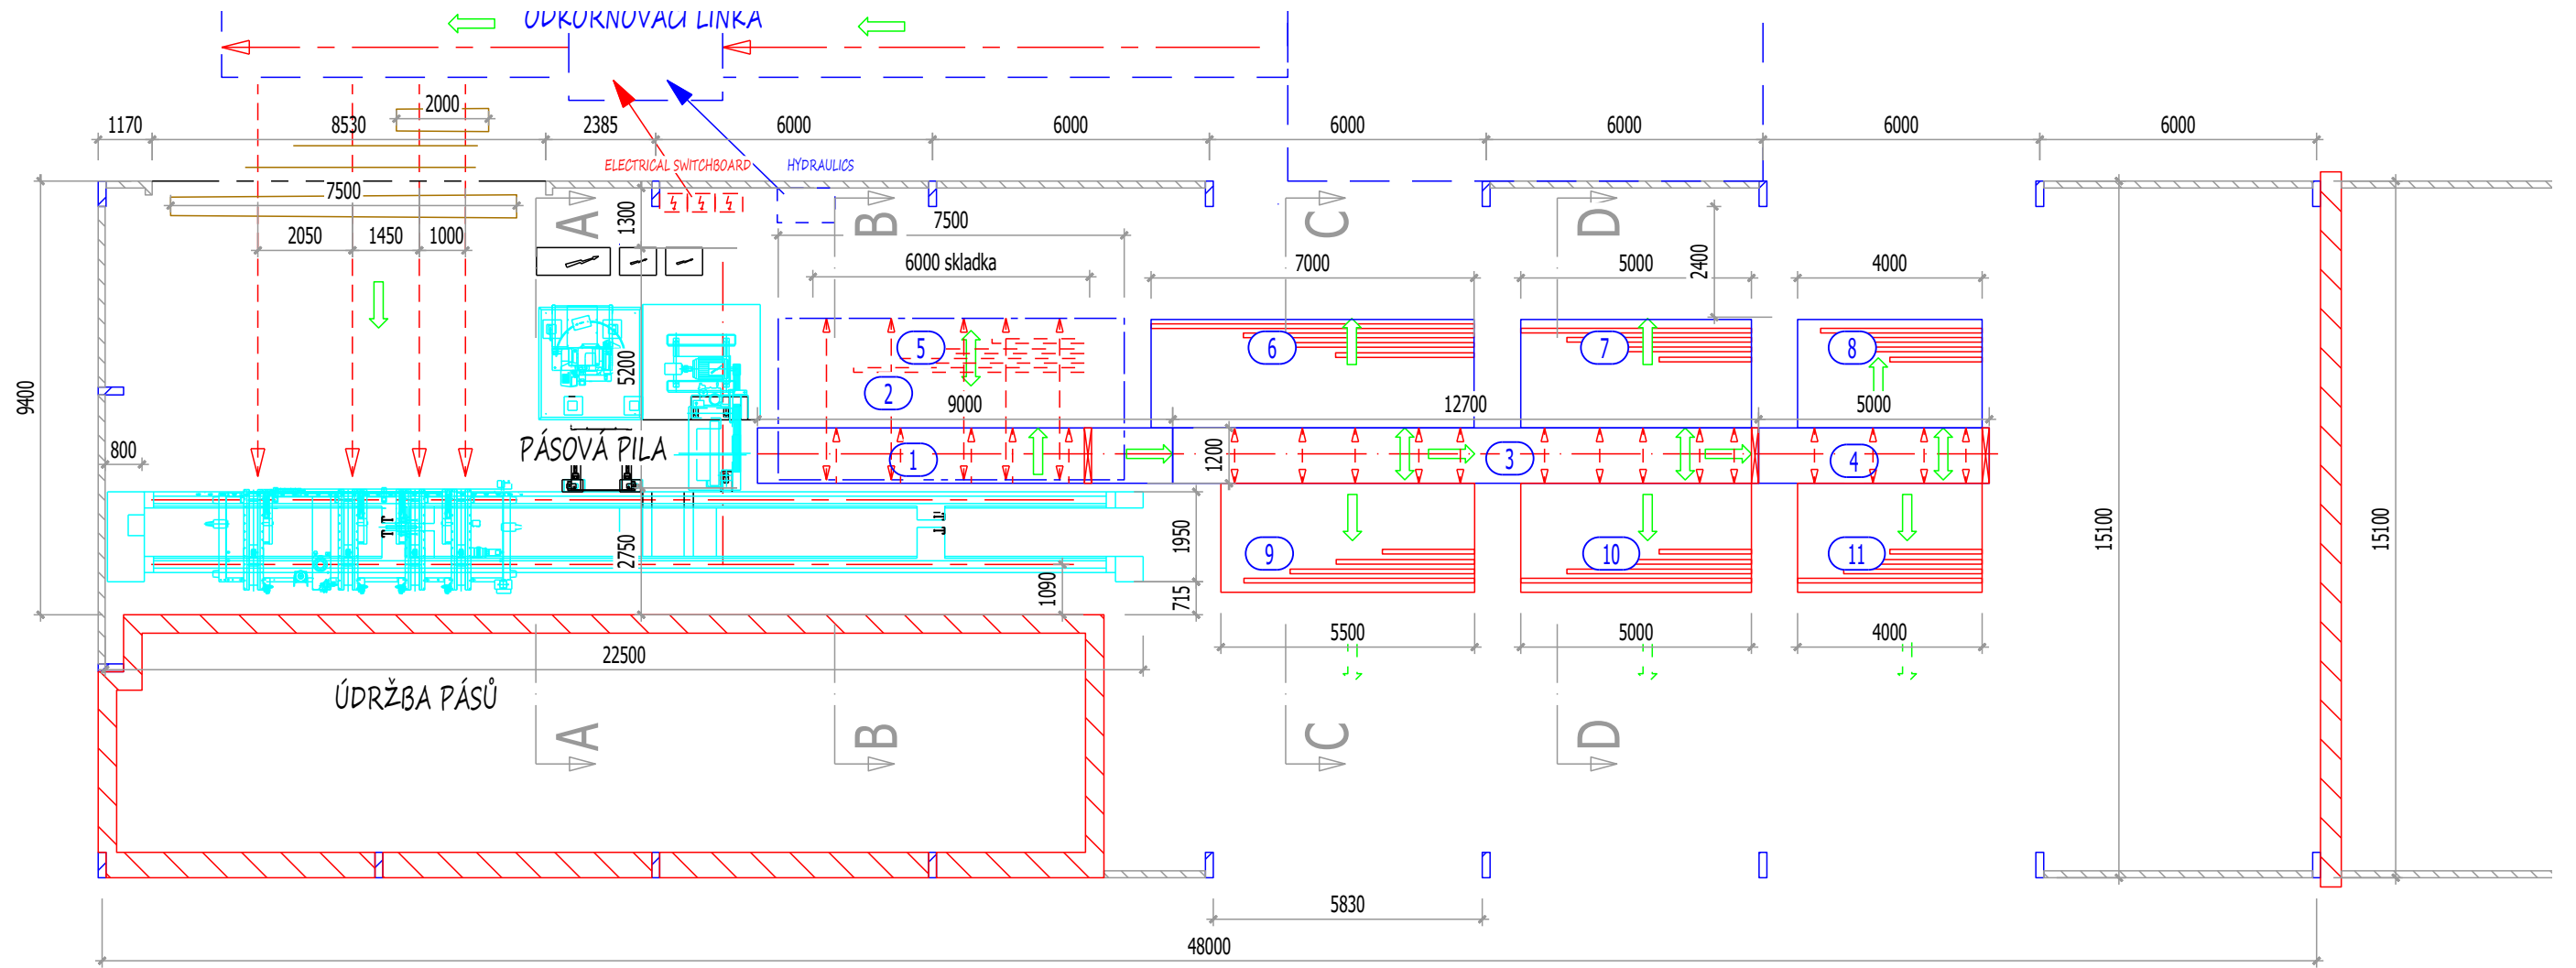

INVESTOR:		PILA KAWULOK - Alois Kawulok		
VYPRACOVAL:		Ing. Jan Kawulok		
LINKA PRO ODSUN ŘEZIVA OD PÁSOVÉ PILY				
DISPOZICE PRO NÁVRH TECHNOLOGIE				
FORMÁT	MĚŘÍTKO	DATUM	Č. ZAKÁZKY	Č. VÝKRESU
2 A4	1:50	08/2021		1.0