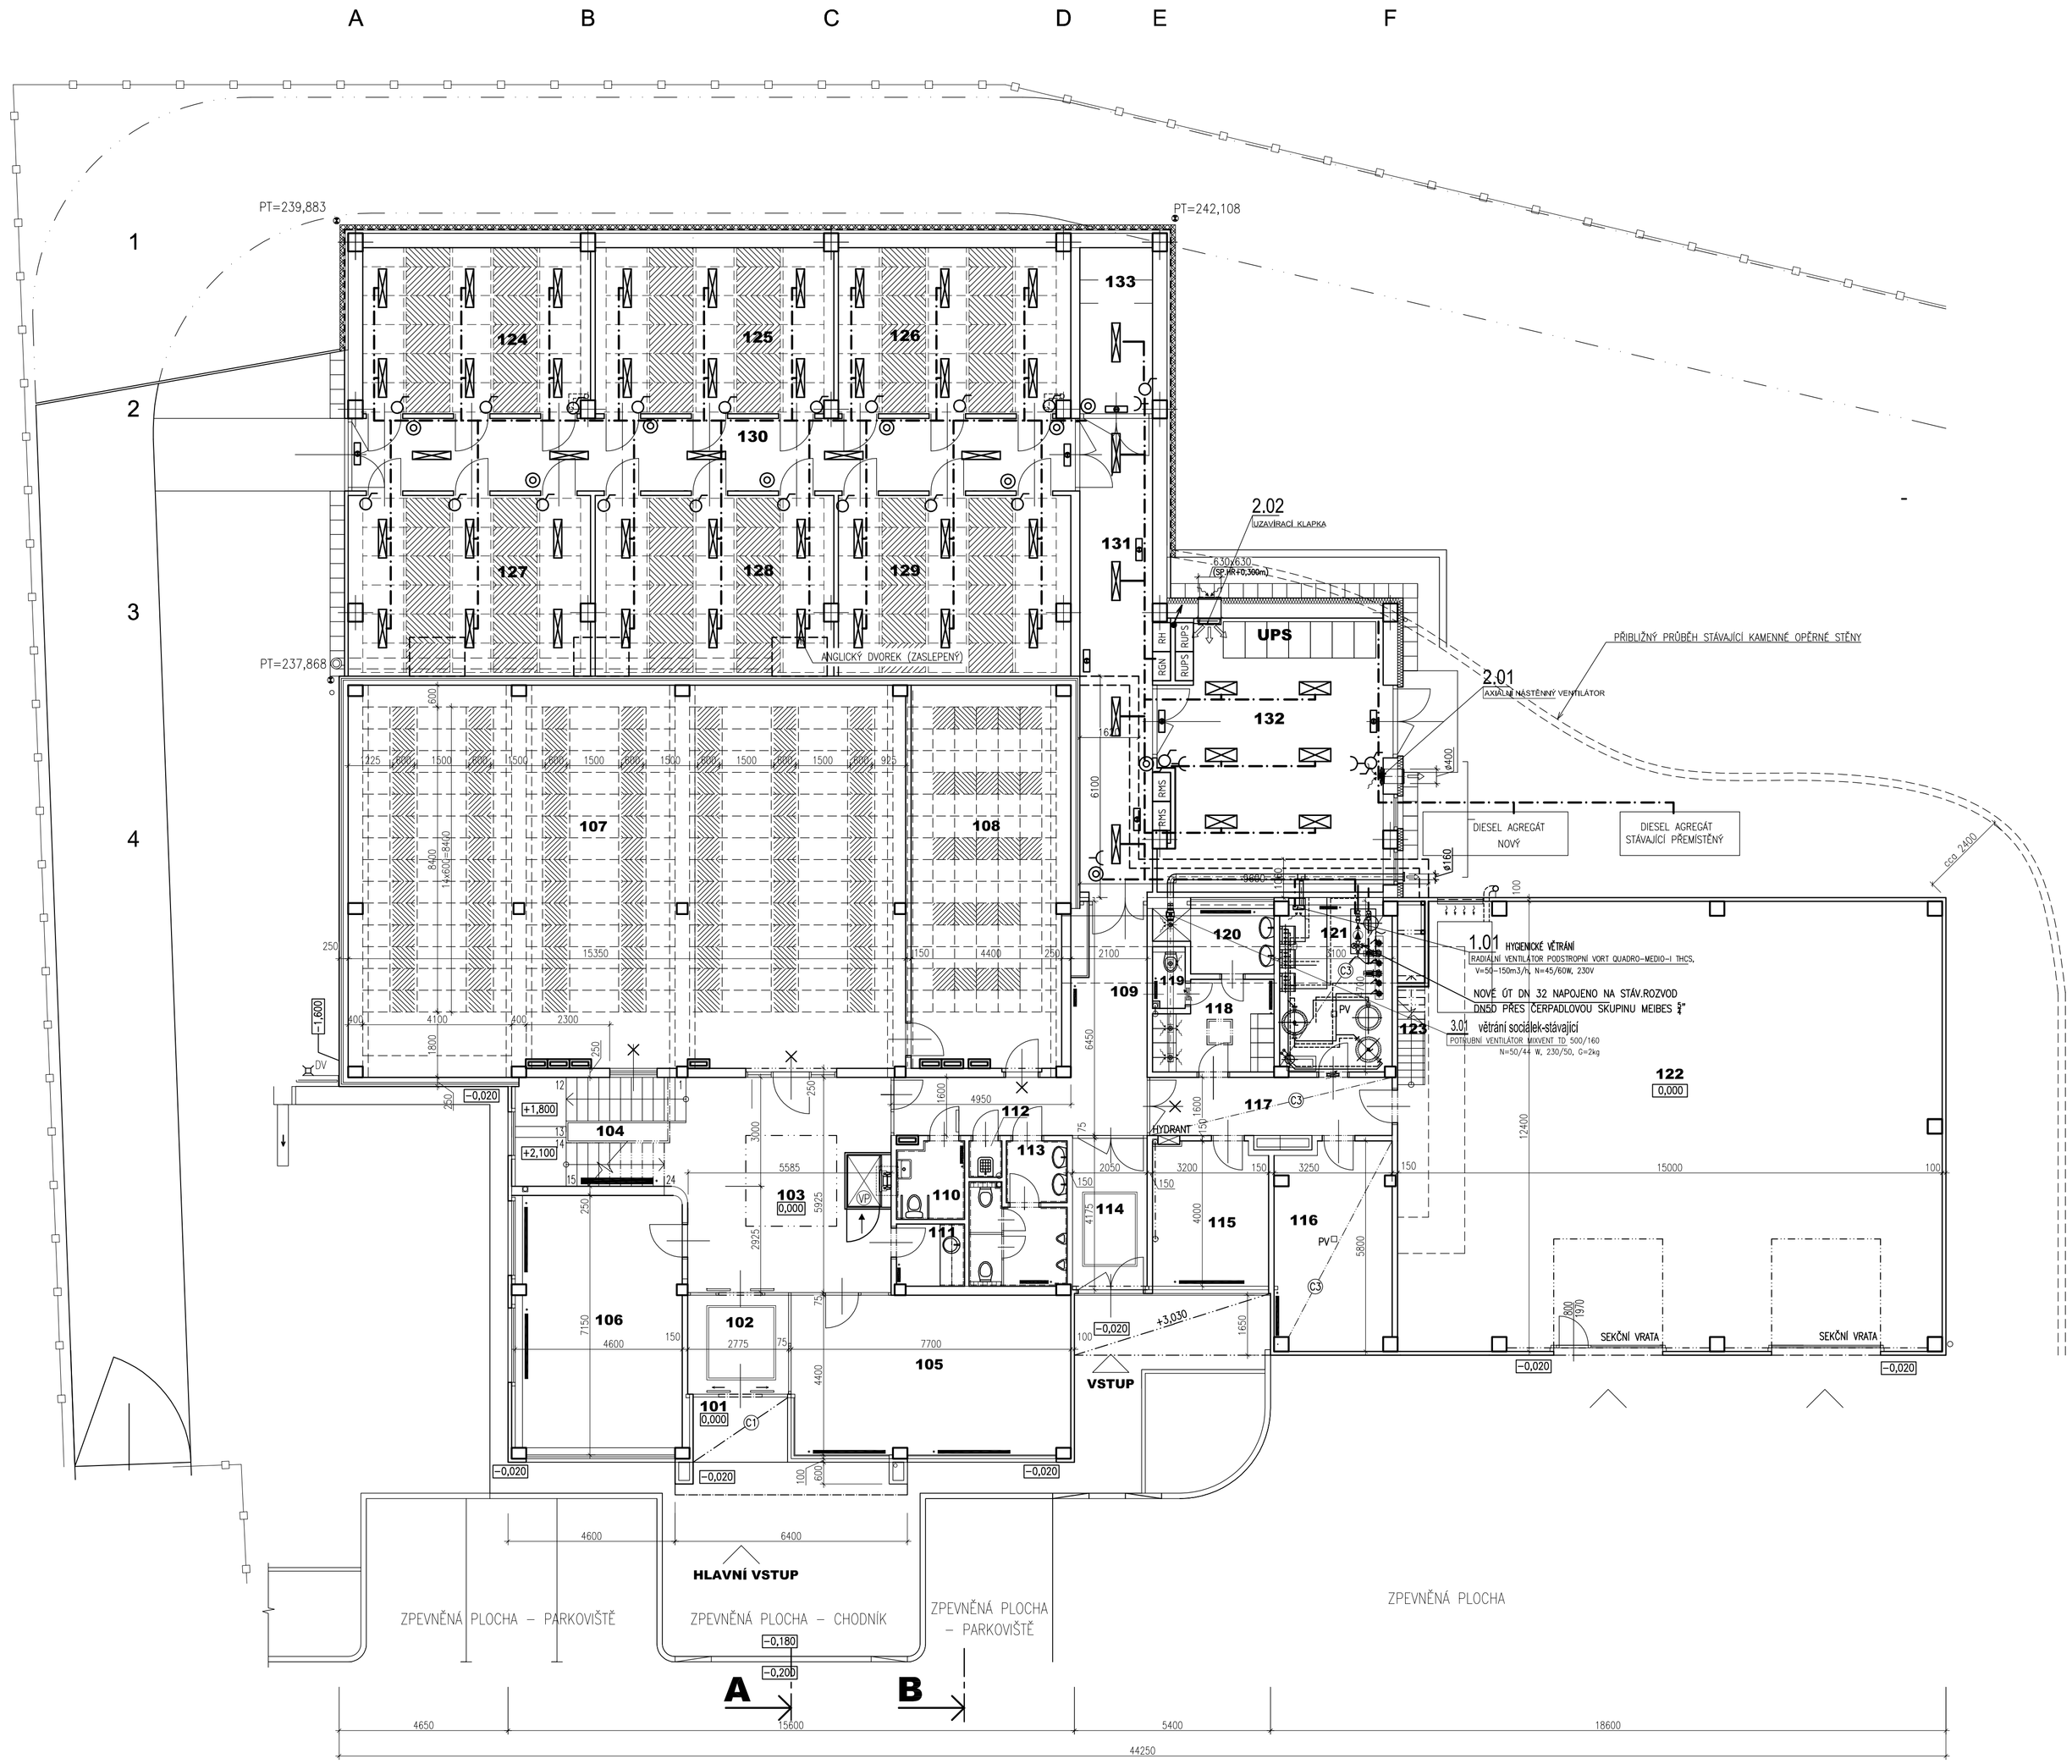

LEGENDA MÍSTNOSTÍ - 1.NP

ČÍSLO	ÚČEL MÍSTNOSTI	PLOCHA m²	PODLAHA		ÚPRAVA STROPU
STÁVAJÍCÍ PROSTORY					
101	ZÁVĚTŘÍ	4,75	KERAMICKÁ DLAŽBA		
102	ZÁDVEŘÍ	6,40	KERAMICKÁ DLAŽBA		
103	HALA	33,00	KERAMICKÁ DLAŽBA		
104	SCHODIŠTĚ	12,70	KERAMICKÁ DLAŽBA		
105	OBCHODNÍ ODDĚLENÍ	31,50	POVLAKOVÁ KRYTINA		
106	TECHNICI – SERVER	35,77	POVLAKOVÁ KRYTINA		
107	SERVER	159,60	PVC–ANTISTATICKÁ ÚPRAVA		
108	SERVER – ZÁKAZNÍCI	45,70	PVC–ANTISTATICKÁ ÚPRAVA		
109	CHODBA	20,40	KERAMICKÁ DLAŽBA		
110	WC – IMOBILNÍ	4,04	KERAMICKÁ DLAŽBA		
111	ČAJOVÁ KUCHYŇKA	3,65	KERAMICKÁ DLAŽBA		
112	ÚKLIDOVÁ KOMORA	0,90	KERAMICKÁ DLAŽBA		
113	WC MUŽI	10,40	KERAMICKÁ DLAŽBA		
114	ZÁDVEŘÍ	8,70	KERAMICKÁ DLAŽBA		
115	ELEKTRO DÍLNA	14,60	KERAMICKÁ DLAŽBA		
116	SKLAD	17,00	BETONOVÁ PODLAHA		
117	CHODBA	10,50	KERAMICKÁ DLAŽBA		
118	ŠATNA	7,45	KERAMICKÁ DLAŽBA		
119	WC	1,53	KERAMICKÁ DLAŽBA		
120	SPRCHA	4,97	KERAMICKÁ DLAŽBA		
121	TECHNICKÁ MÍSTNOST	13,70	KERAMICKÁ DLAŽBA		
122	PRODEJNÍ SKLAD	180,0	BETONOVÁ PODLAHA		
123	SCHODIŠTĚ	2,8	STUPNĚ Z POROROŠTU		
NAVRŽENÉ PROSTORY PŘÍSTAVBY					
124	SERVER – ZÁKAZNÍCI	28,58	BETONOVÁ PRŮMYSLOVÁ	P02	BEZ ÚPRAVY
125	SERVER – ZÁKAZNÍCI	29,95	BETONOVÁ PRŮMYSLOVÁ	P02	BEZ ÚPRAVY
126	SERVER – ZÁKAZNÍCI	29,09	BETONOVÁ PRŮMYSLOVÁ	P02	BEZ ÚPRAVY
127	SERVER – ZÁKAZNÍCI	32,87	BETONOVÁ PRŮMYSLOVÁ	P02	BEZ ÚPRAVY
128	SERVER – ZÁKAZNÍCI	32,57	BETONOVÁ PRŮMYSLOVÁ	P02	BEZ ÚPRAVY
129	SERVER – ZÁKAZNÍCI	31,64	BETONOVÁ PRŮMYSLOVÁ	P02	BEZ ÚPRAVY
130	CHODBA	39,87	POROROŠT	P01	MINERÁLNÍ KAZETY
131	CHODBA	26,05	POROROŠT	P01	MINERÁLNÍ KAZETY
132	TECHNOLOGIE CHLAZENÍ–1	46,83	BETONOVÁ PRŮMYSLOVÁ	P01	BEZ ÚPRAVY
133	TECHNOLOGIE CHLAZENÍ–2	9,15	BETONOVÁ PRŮMYSLOVÁ	P03	BEZ ÚPRAVY

LEGENDA K ELEKTROINSTALACI

- hlavní kabelová trasa
- přisazené stropní zářivkové svítidlo na chodbách 1x36W
- přisazené stropní zářivkové svítidlo na chodbách 2x36W
- stropní zářivkové svítidlo v 2.NP 3x18W
- nouzové svítidlo akumulátor na 60 min.
- jednopólový vypínač
- schodišťový spínač
- tlačítko pro ovládání světel z více míst
- nástěnné svítidlo na sociál. zařízení
- zásuvka 230V jednoduchá

DOKUMENTACE K ÚZEMNÍMU A STAVEBNÍMU ŘÍZENÍ

±0,000 = 1.NP = 238,00 m n. m.

DOSTAVBA DATOVÉHO CENTRA FIRMY FASTER CZ spol. s r.o. BRNO–MALOMĚŘICE, PARC. ČÍSLO 2230/4, 2230/106, 2230/152, K.Ú. MALOMĚŘICE	**ARCHITEKTI TIHELKA - STARYCHA** s.r.o. BRNO, GARGULÁKOVA 32, 614 00

VEDOUCÍ PROJEKTANT	ING. ARCH. Z. TIHELKA		DATUM	09/2016
ZODPOVĚD. PROJEKTANT	ING. ARCH. M. STARYCHA		ZAK. ČÍSLO	10/16
VYPRACOVAL	ING. J.KOMÁREK		STUPEŇ	DÚR+DSP
INVESTOR:	FASTER CZ SPOL. S R.O., JARNÍ 44g, BRNO, 614 00			

D.1.7 Silnoproudé rozvody a hromosvod Elektroinstalace 1.NP	MĚŘÍTKO 1 : 100	Č. VÝKRESU **D.1.7-2**