


ČÁKRES PLOTU

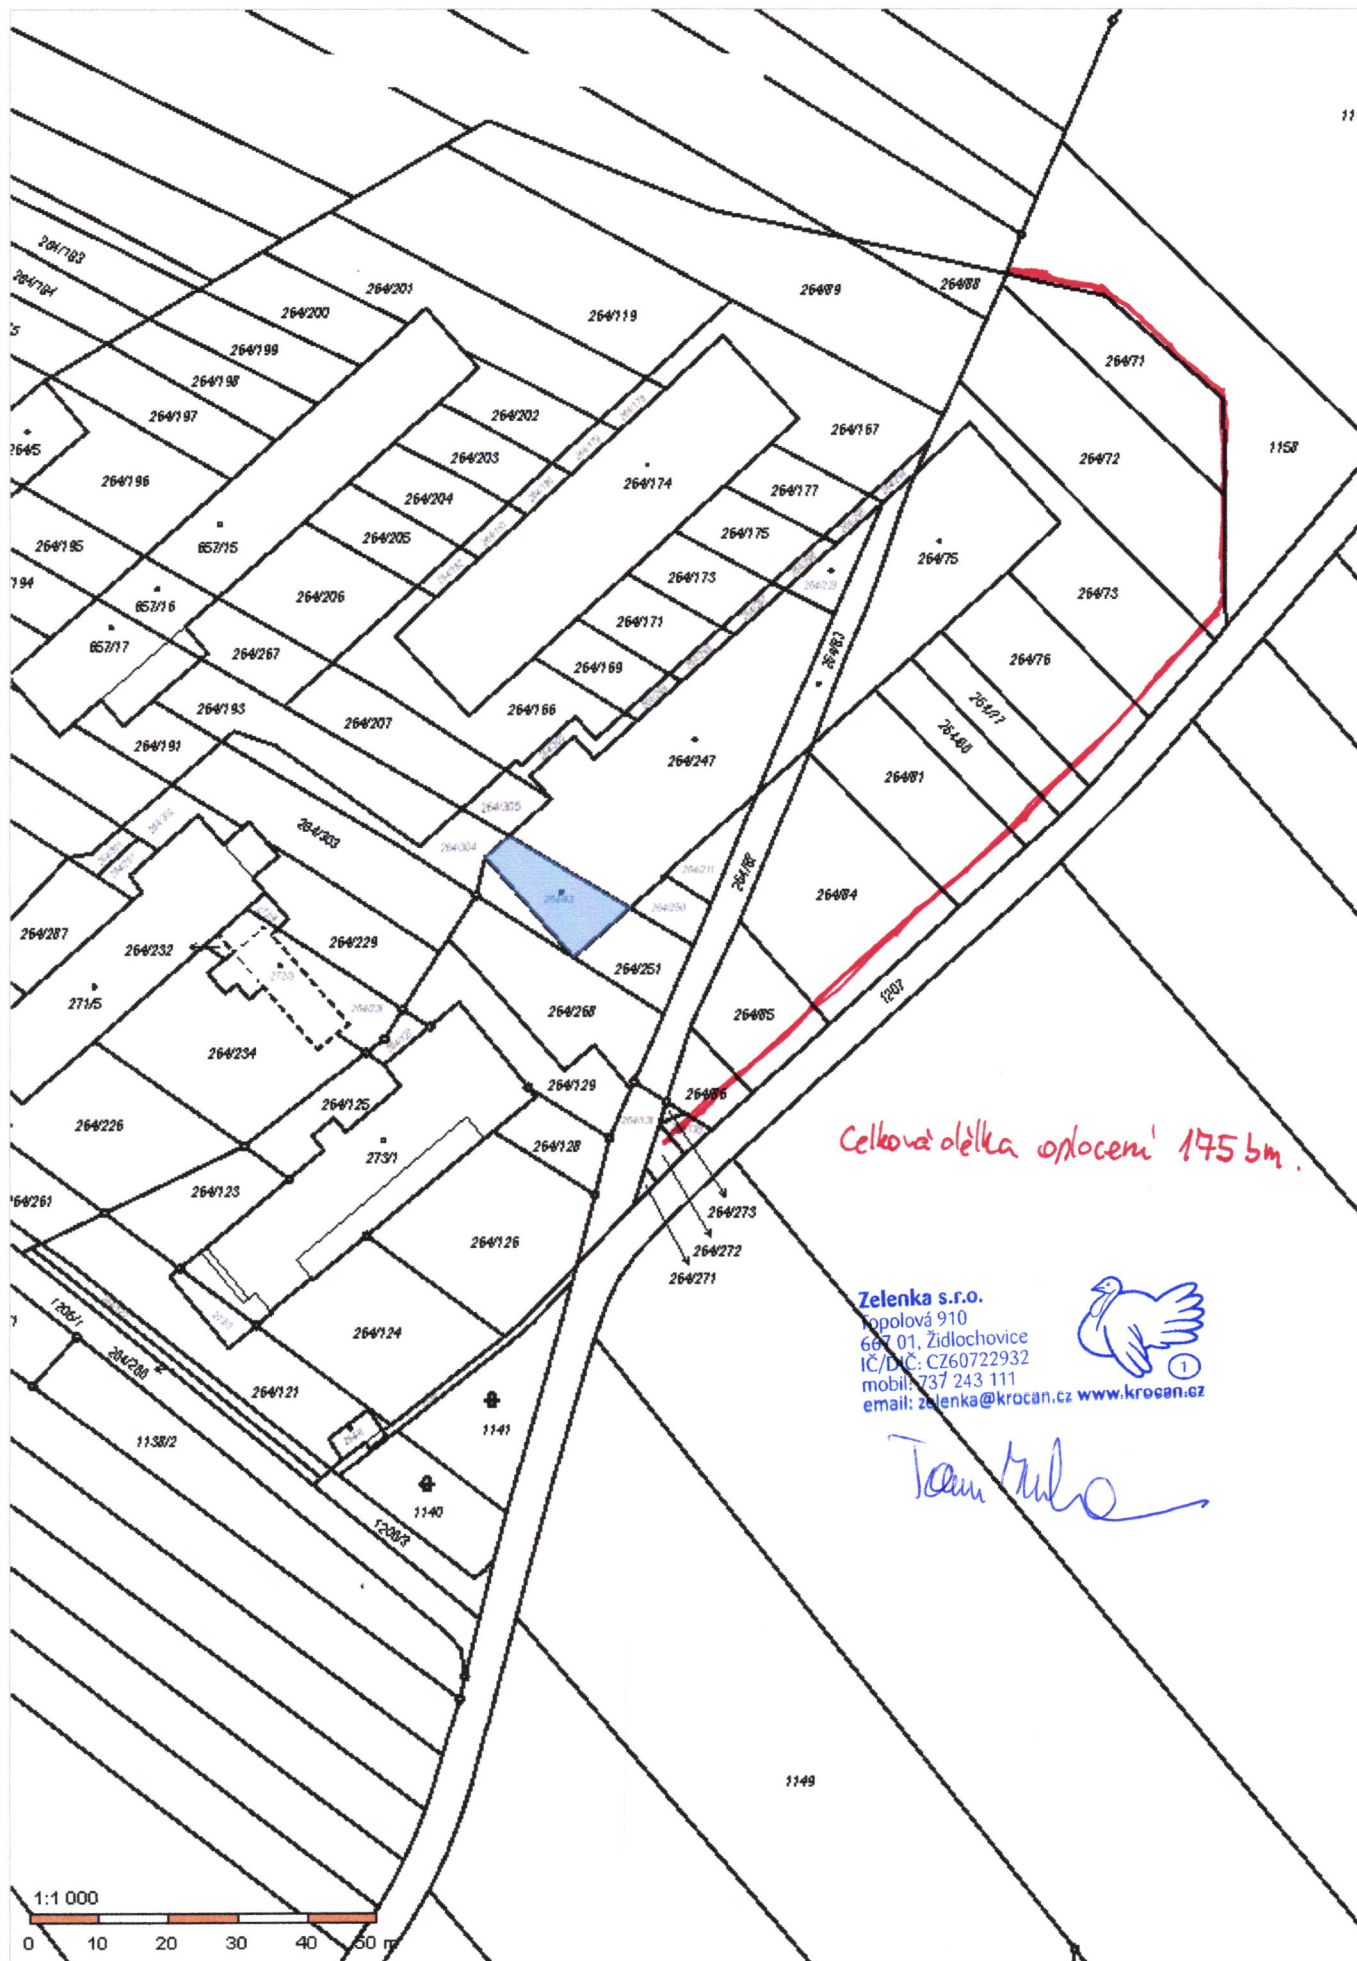

Celková délka oplocení 175 bm.

Zelenka s.r.o.
 Popelová 910
 667 01, Židlochovice
 IČ/DIČ: CZ60722932
 mobil: 737 243 111
 email: zelenka@krocen.cz www.krocen.cz



Jan Mula

