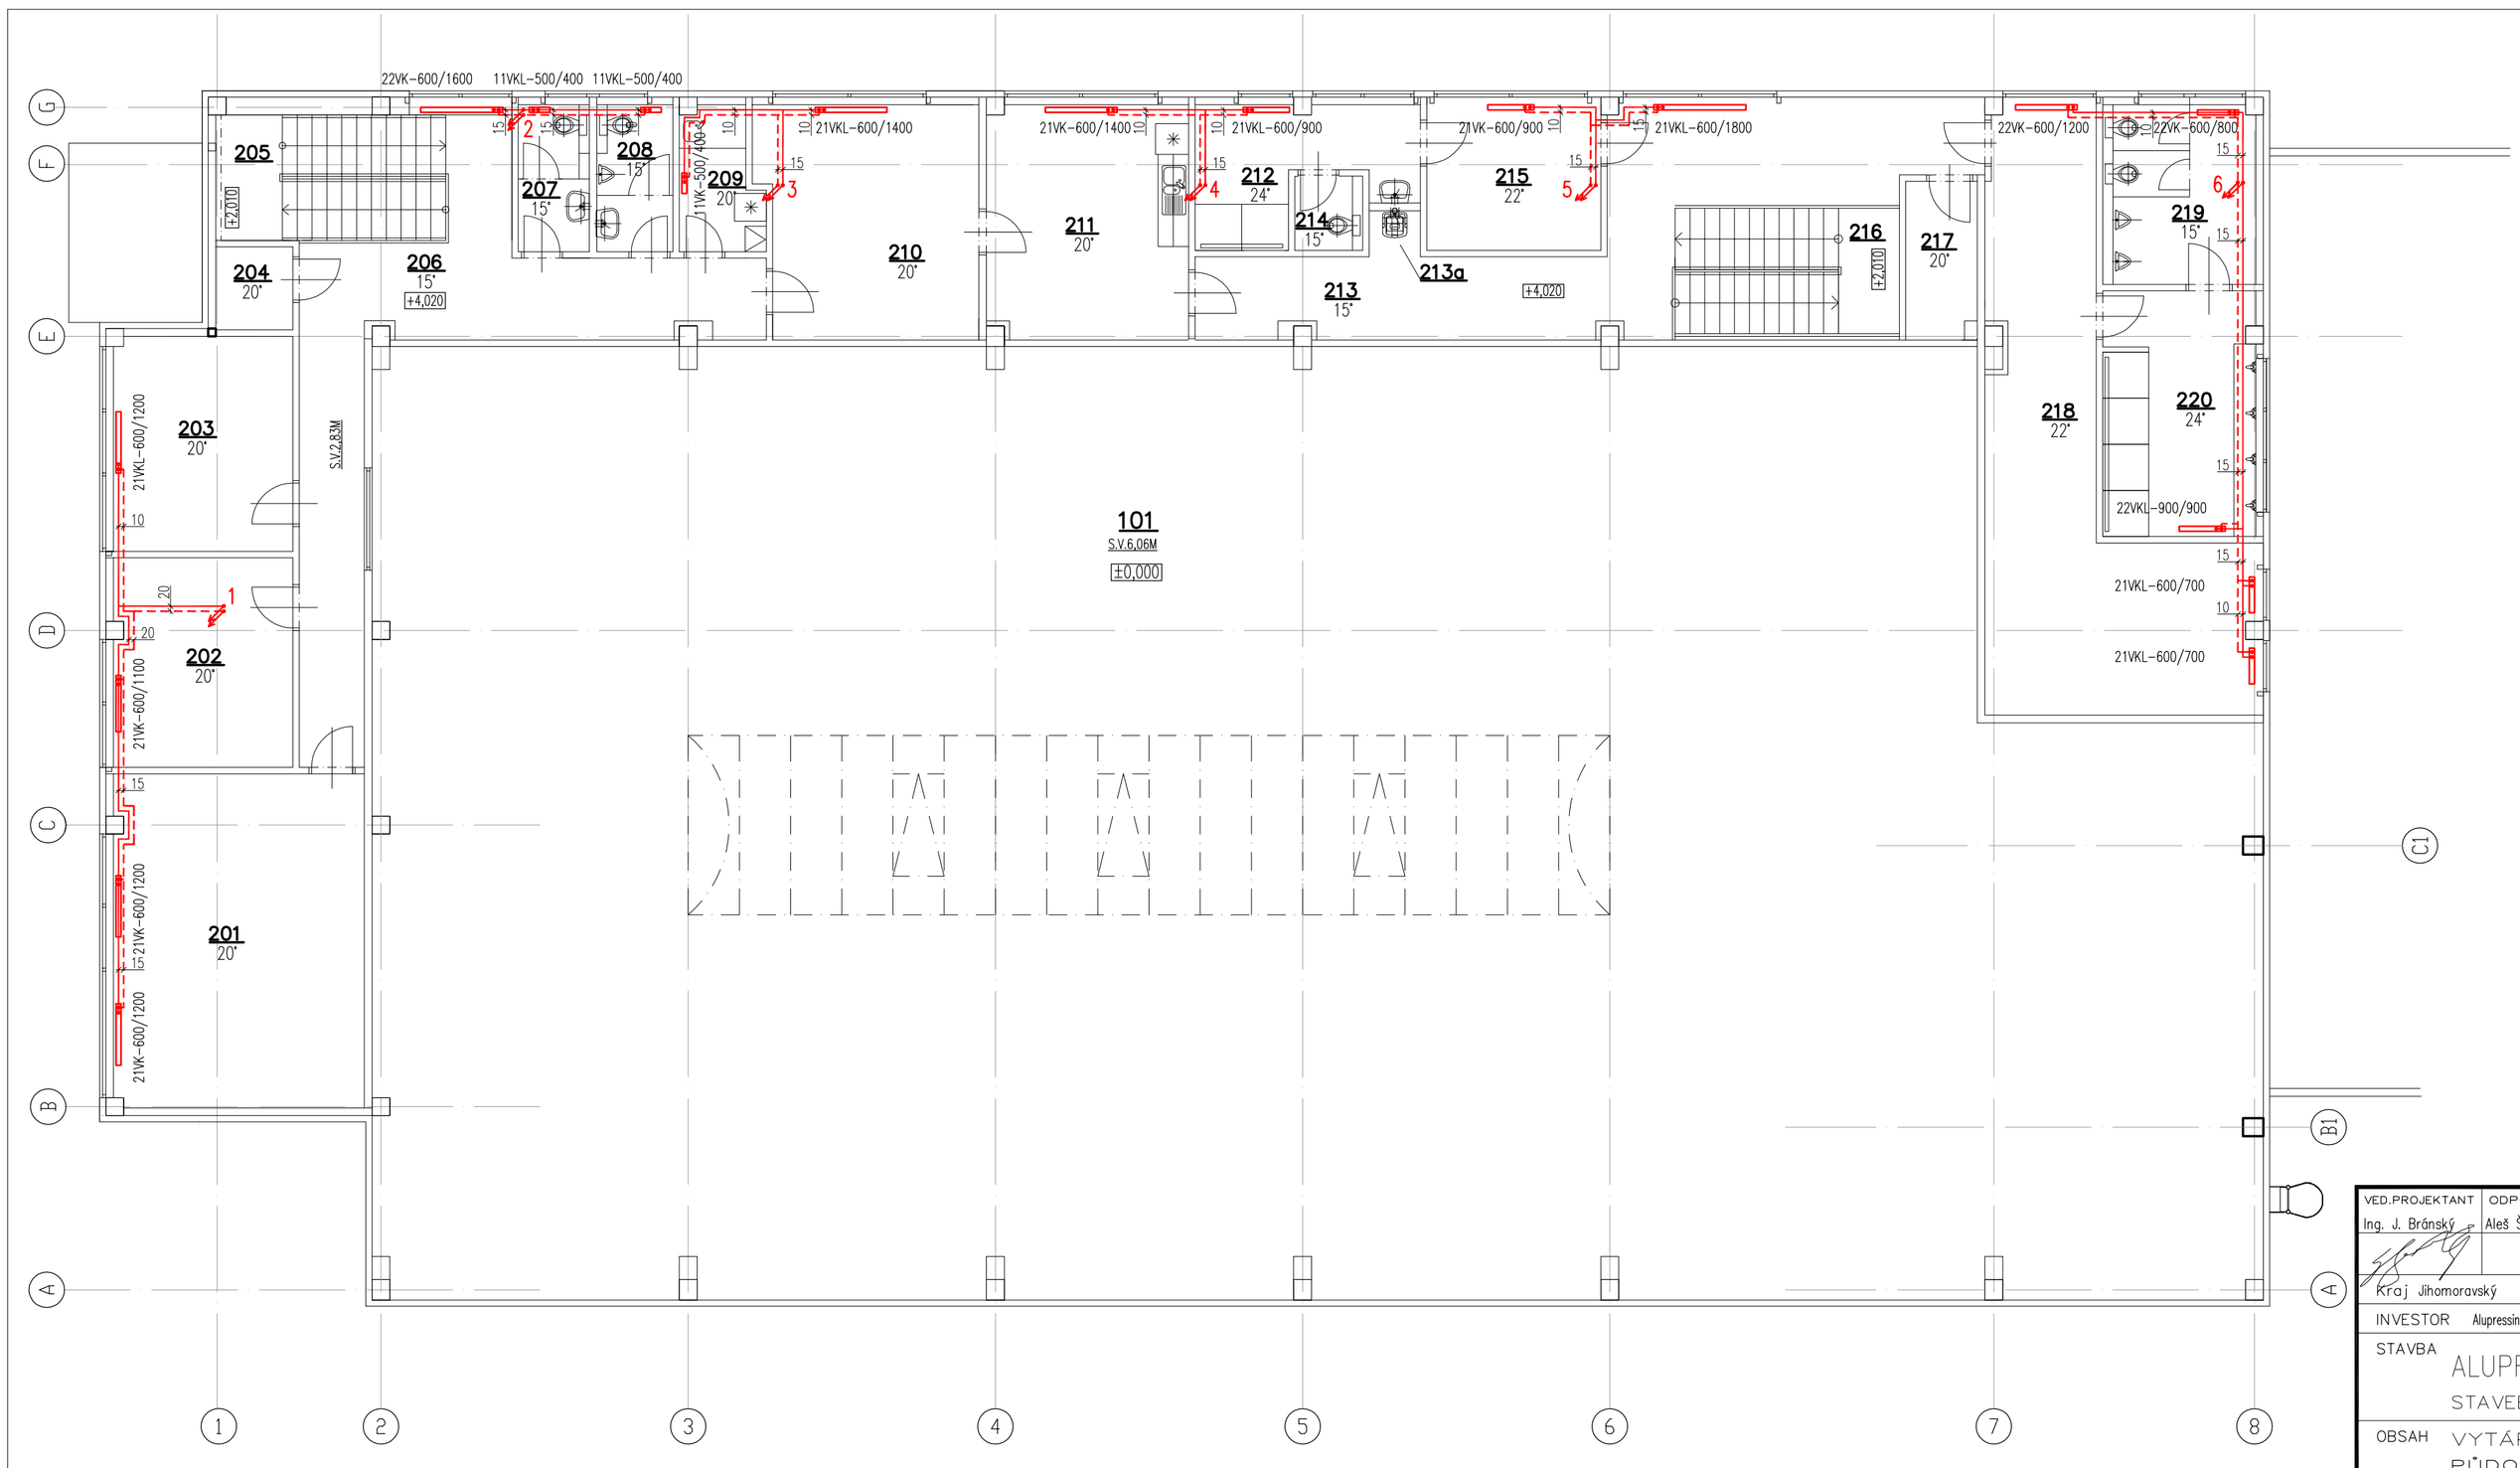

LEGENDA MÍSTNOSTÍ

OZN.	MÍSTNOST	PLOCHA (m²)
1.01	VÝROBNÍ HALA	640,00
2.01	ZASEDACÍ MÍSTNOST	33,24
2.02	KANCELÁŘ 1 OSOBA	13,21
2.03	KANCELÁŘ 2-3 OSOBY	14,78
2.04	SERVER	2,41
2.05	SCHODIŠŤOVÝ PROSTOR	14,16
2.06	CHODBA	26,11
2.07	WC ŽENY	3,71
2.08	WC MUŽI	4,30
2.09	KUCHYŇKA	3,95
2.10	KANCELÁŘ 3 OSOBY	19,01
2.11	DENNÍ MÍSTNOST 10 MÍST	17,84
2.12	UMÝVÁRNA ŽENY	9,11
2.13	CHODBA	28,58
2.13a	VESTAVĚNÁ SKŘÍŇ S VÝLEVKOU	0,90
2.14	WC	1,77
2.15	ŠATNA ŽENY	9,32
2.16	SCHODIŠŤOVÝ PROSTOR	10,49
2.17	SPISOVNA	4,29
2.18	ŠATNA MUŽI 29 OSOB	36,34
2.19	WC MUŽI	9,75
2.20	UMÝVÁRNA MUŽI	14,33

VED.PROJEKTANT	ODPOV.PROJ.	VYPRACOVAL	KONTROLOVAL	
Ing. J. Brânský	Aleš Ševčík	Aleš Ševčík	Ing. J. Brânský	Abra

Kraj Jihomoravský — MÚ Blansko

INVESTOR Alupressing s.r.o., Pražská 7/1602, 67801 Blansko

STAVBA
ALUPRESSING SLÉVÁRNA S.R.O.
STAVEBNÍ ÚPRAVY

OBSAH
VYTÁPĚNÍ
PŮDORYS 2.NP

FORMÁT	3 A4
DATUM	08-2016
STUPEŇ	DSP,DUR
ZAK.ČÍS.	36.7035.7.1.
MĚŘ.	1:100
KOPIE	
ČÍS. VÝKR.	2
ČÁST	D.1.4.c.