ZÁPADNÍ POHLED

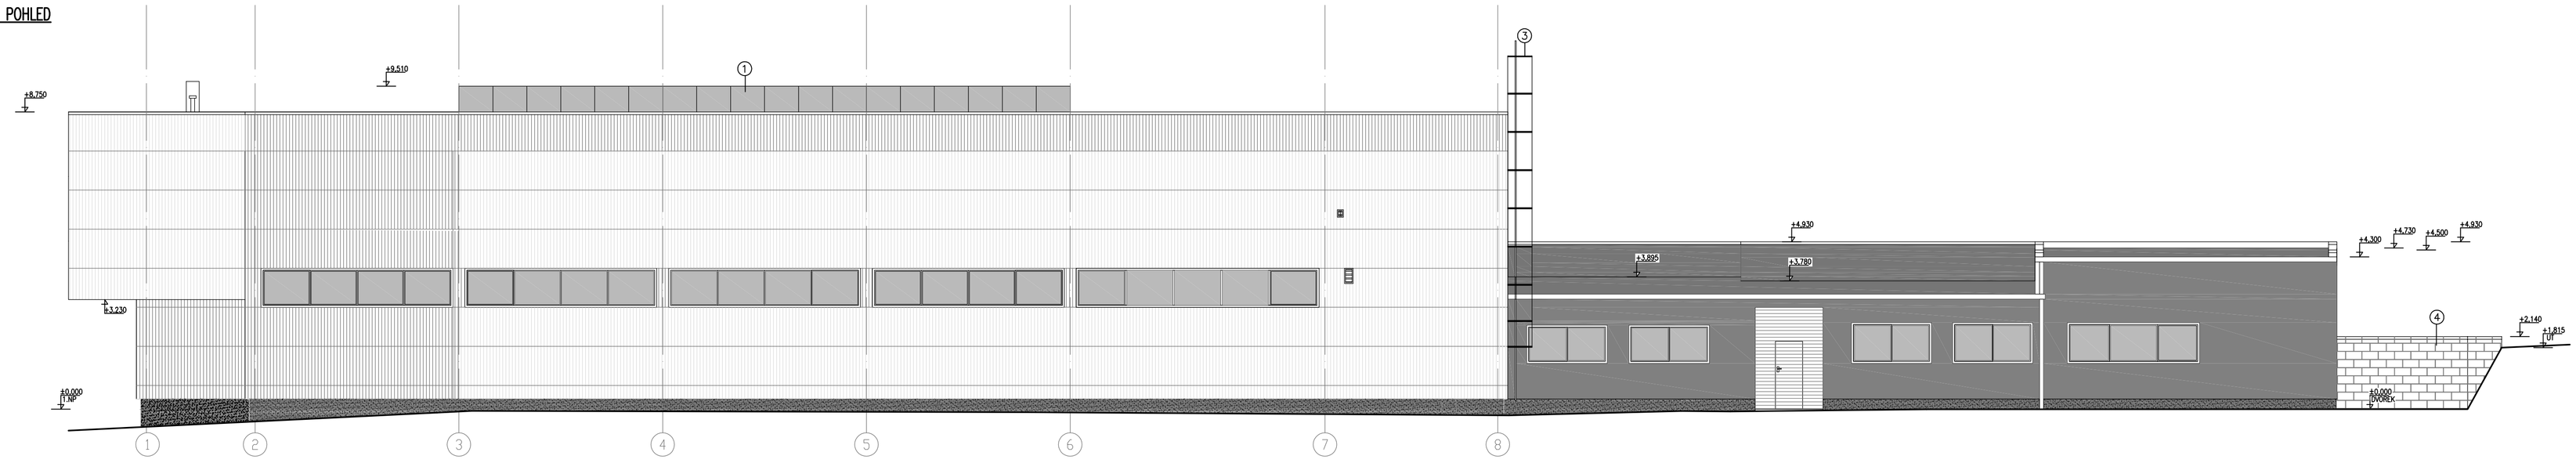

VÝCHODNÍ POHLED

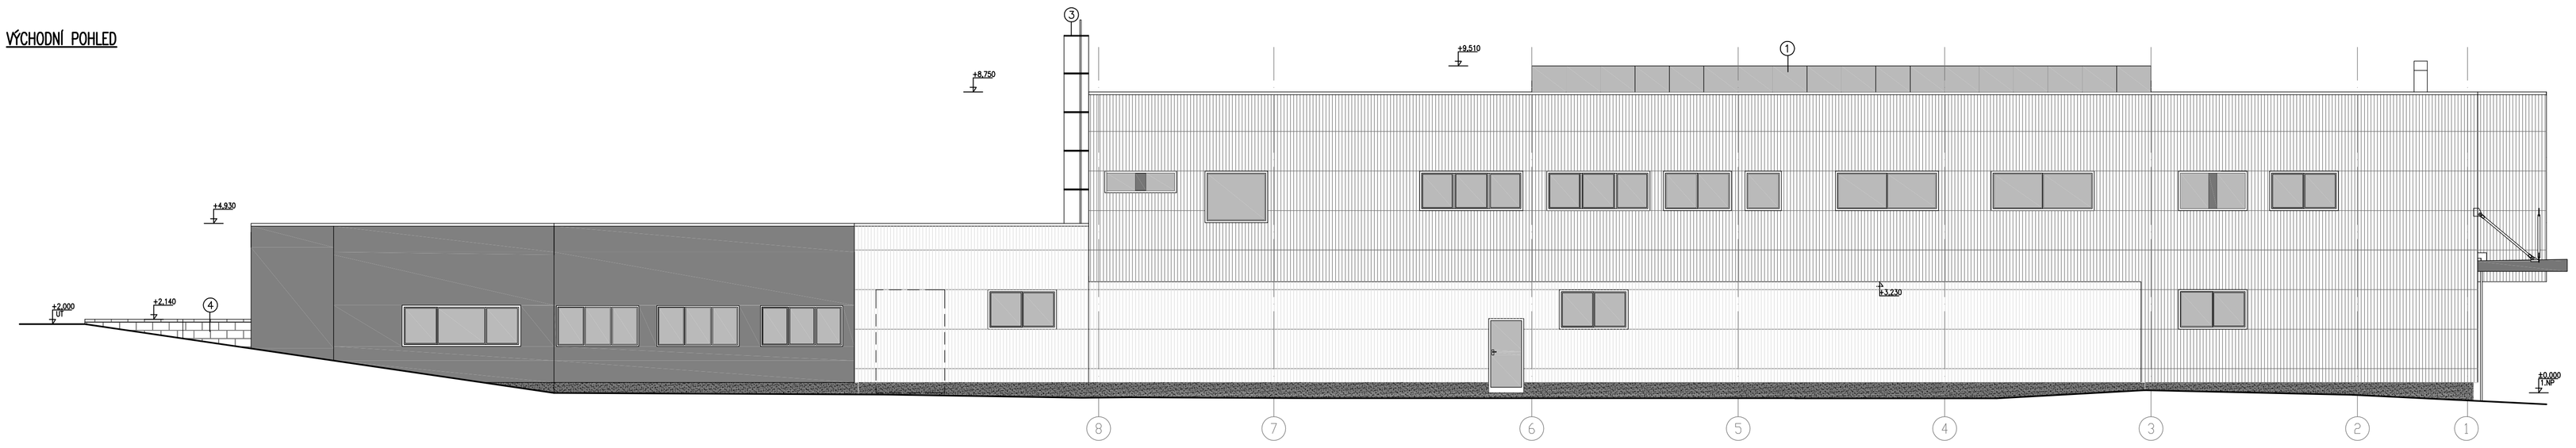

SEVERNÍ POHLED

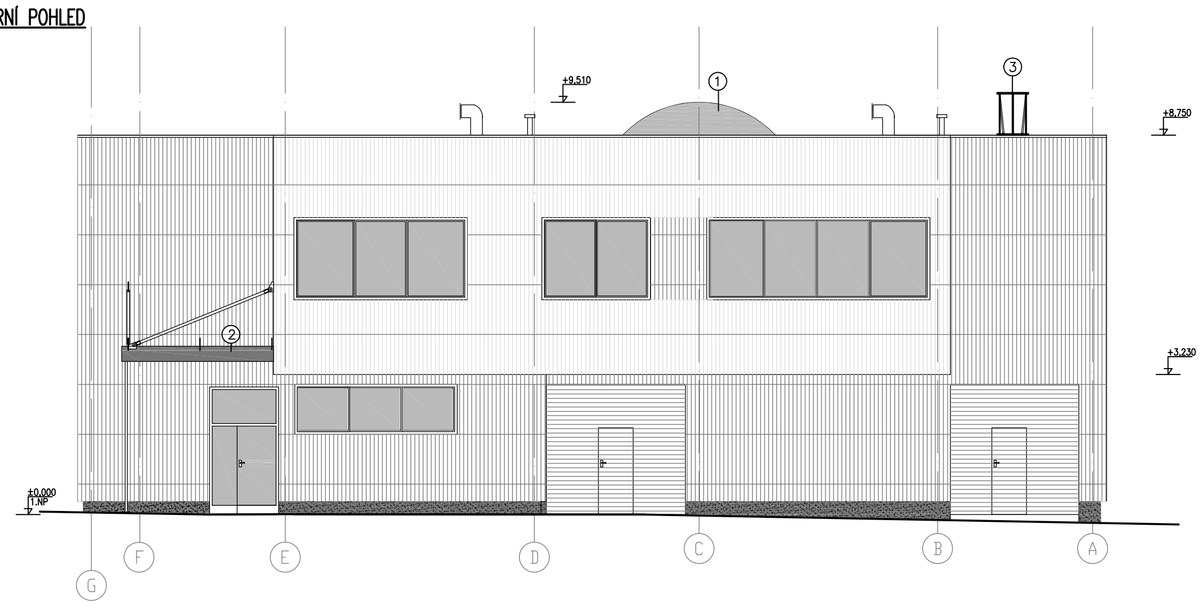

JIŽNÍ POHLED

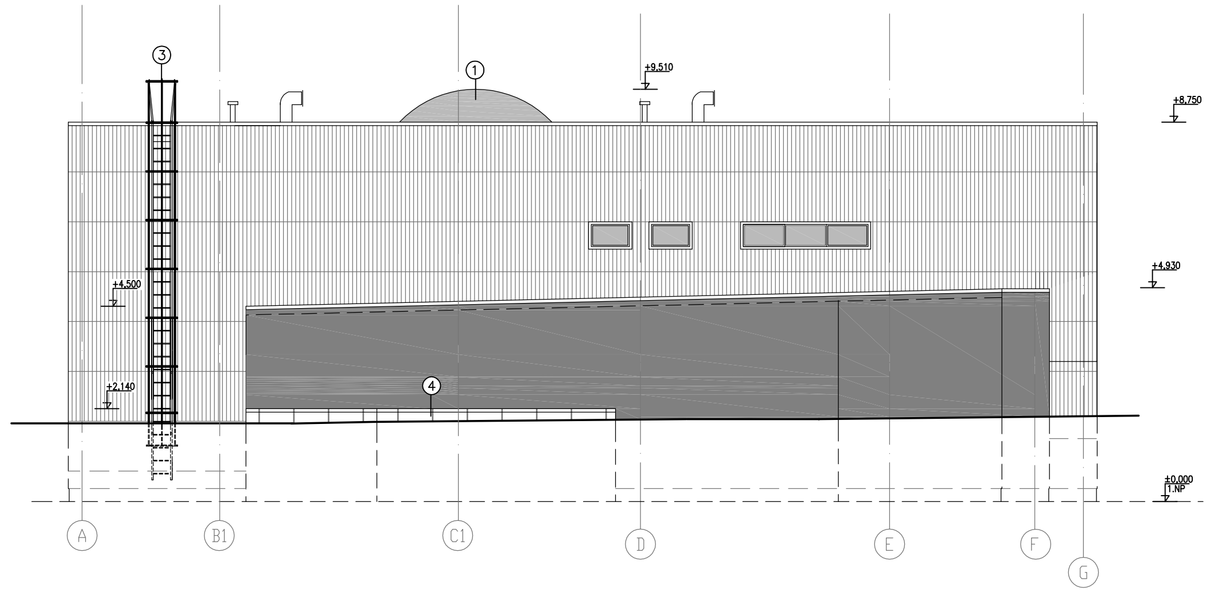

LEGENDA

- SOKL–MOZAIKOVÁ OMÍTKA–ODSTÍN ŠEDÝ
- KOMPLETIZOVANÉ SENDVIČOVÉ STĚNOVÉ PANELY KINGSPAN, VODOROVNĚ KLADENÉ, ODSTÍN HLINÍKOVĚ STŘÍBRNÝ, DLE STUPNICE RAL 9007.
- KOMPLETIZOVANÉ SENDVIČOVÉ STĚNOVÉ PANELY KINGSPAN, VODOROVNĚ KLADENÉ, ODSTÍN ANTRACITOVÝ, DLE STUPNICE RAL 7016.
- SILIKÁTOVÁ OMÍTKA, ZRNITOST 1,5MM, ODSTÍN ŠEDÝ NCS 4502 Y49R

OKNA–VÝROBNÍ HALA:
PLAST–ODSTÍN DLE RAL 7016

PLNĚ VÝPLNĚ OTVORŮ (DVEŘE,VRATA)–HLINÍK,OCEL NEBO PLAST–ODSTÍN DLE OKEN RAL 7016
OKNA JSOU NAVRŽENÁ S IZOLAČNÍM ZASKLENÍM
VÝPLNĚ OTVORŮ OSAZENA NA VNITŘNÍ LÍC STĚNOVÉHO PANELU

KLEMPÍŘSKÉ KONSTRUKCE–POPLASTOVANÝ PLECH–LINDAB–ODSTÍN STŘÍBRNÝ DLE RAL 9007

1. POLYKARBONÁTOVÝ SVĚTLÍK
2. ZAVĚŠENÉ OCELOVÁ STŘÍŠKA NAD VRATY–KRYTINA TRAPÉZOVÝ PLECH
   PODHLED A BOČNÍ LEMOVÁNÍ STŘÍŠKY OPLÁŠTĚNÉ PIR PANELEM TL.120MM V BARVĚ RAL 9007
3. ŽÁROVĚ POZINKOVANÝ POŽÁRNÍ ŽEBŘÍK DLE RAL 9007
4. OPĚRNÁ ZÍDKA Z BTB TVAROVEK

ARCHITEKTONICKÝ A DISPOZIČNÍ NÁVRH ING. ARCH. MONIKA SIRNÁ
RELATIVNÍ KÓTY VZTAŽENY KE KÓTĚ ±0=PODLAHA CHODBY 1.NP=278,37 M N.M.

VED.PROJEKTANT	ODPOV.PROJ.	VYPRACOVAL	KONTROLOVAL	
Ing. J. Brönský	Ing. J. Brönský	Ing. Monika Jakubcová	Ing. J. Brönský	Abra

Kraj Jihomoravský	MĚ Blansko	FORMÁT 8 A4	KOPIE
INVESTOR Alupressing s.r.o., Pražská 7/1602, 67801 Blansko		DATUM 01–2016	
STAVBA ALUPRESSING SLÉVÁRNA S.R.O. STAVEBNÍ ÚPRAVY		STUPEŇ DPS	
		ZAK.ČÍS. 36.7035.7.1.	
		MĚR. 1:100	
OBSAH NOVÝ STAV POHLEDY – BAREVNÉ ŘEŠENÍ		ČÍS. VÝKR. 13b	ČÁST D.1.1.b.