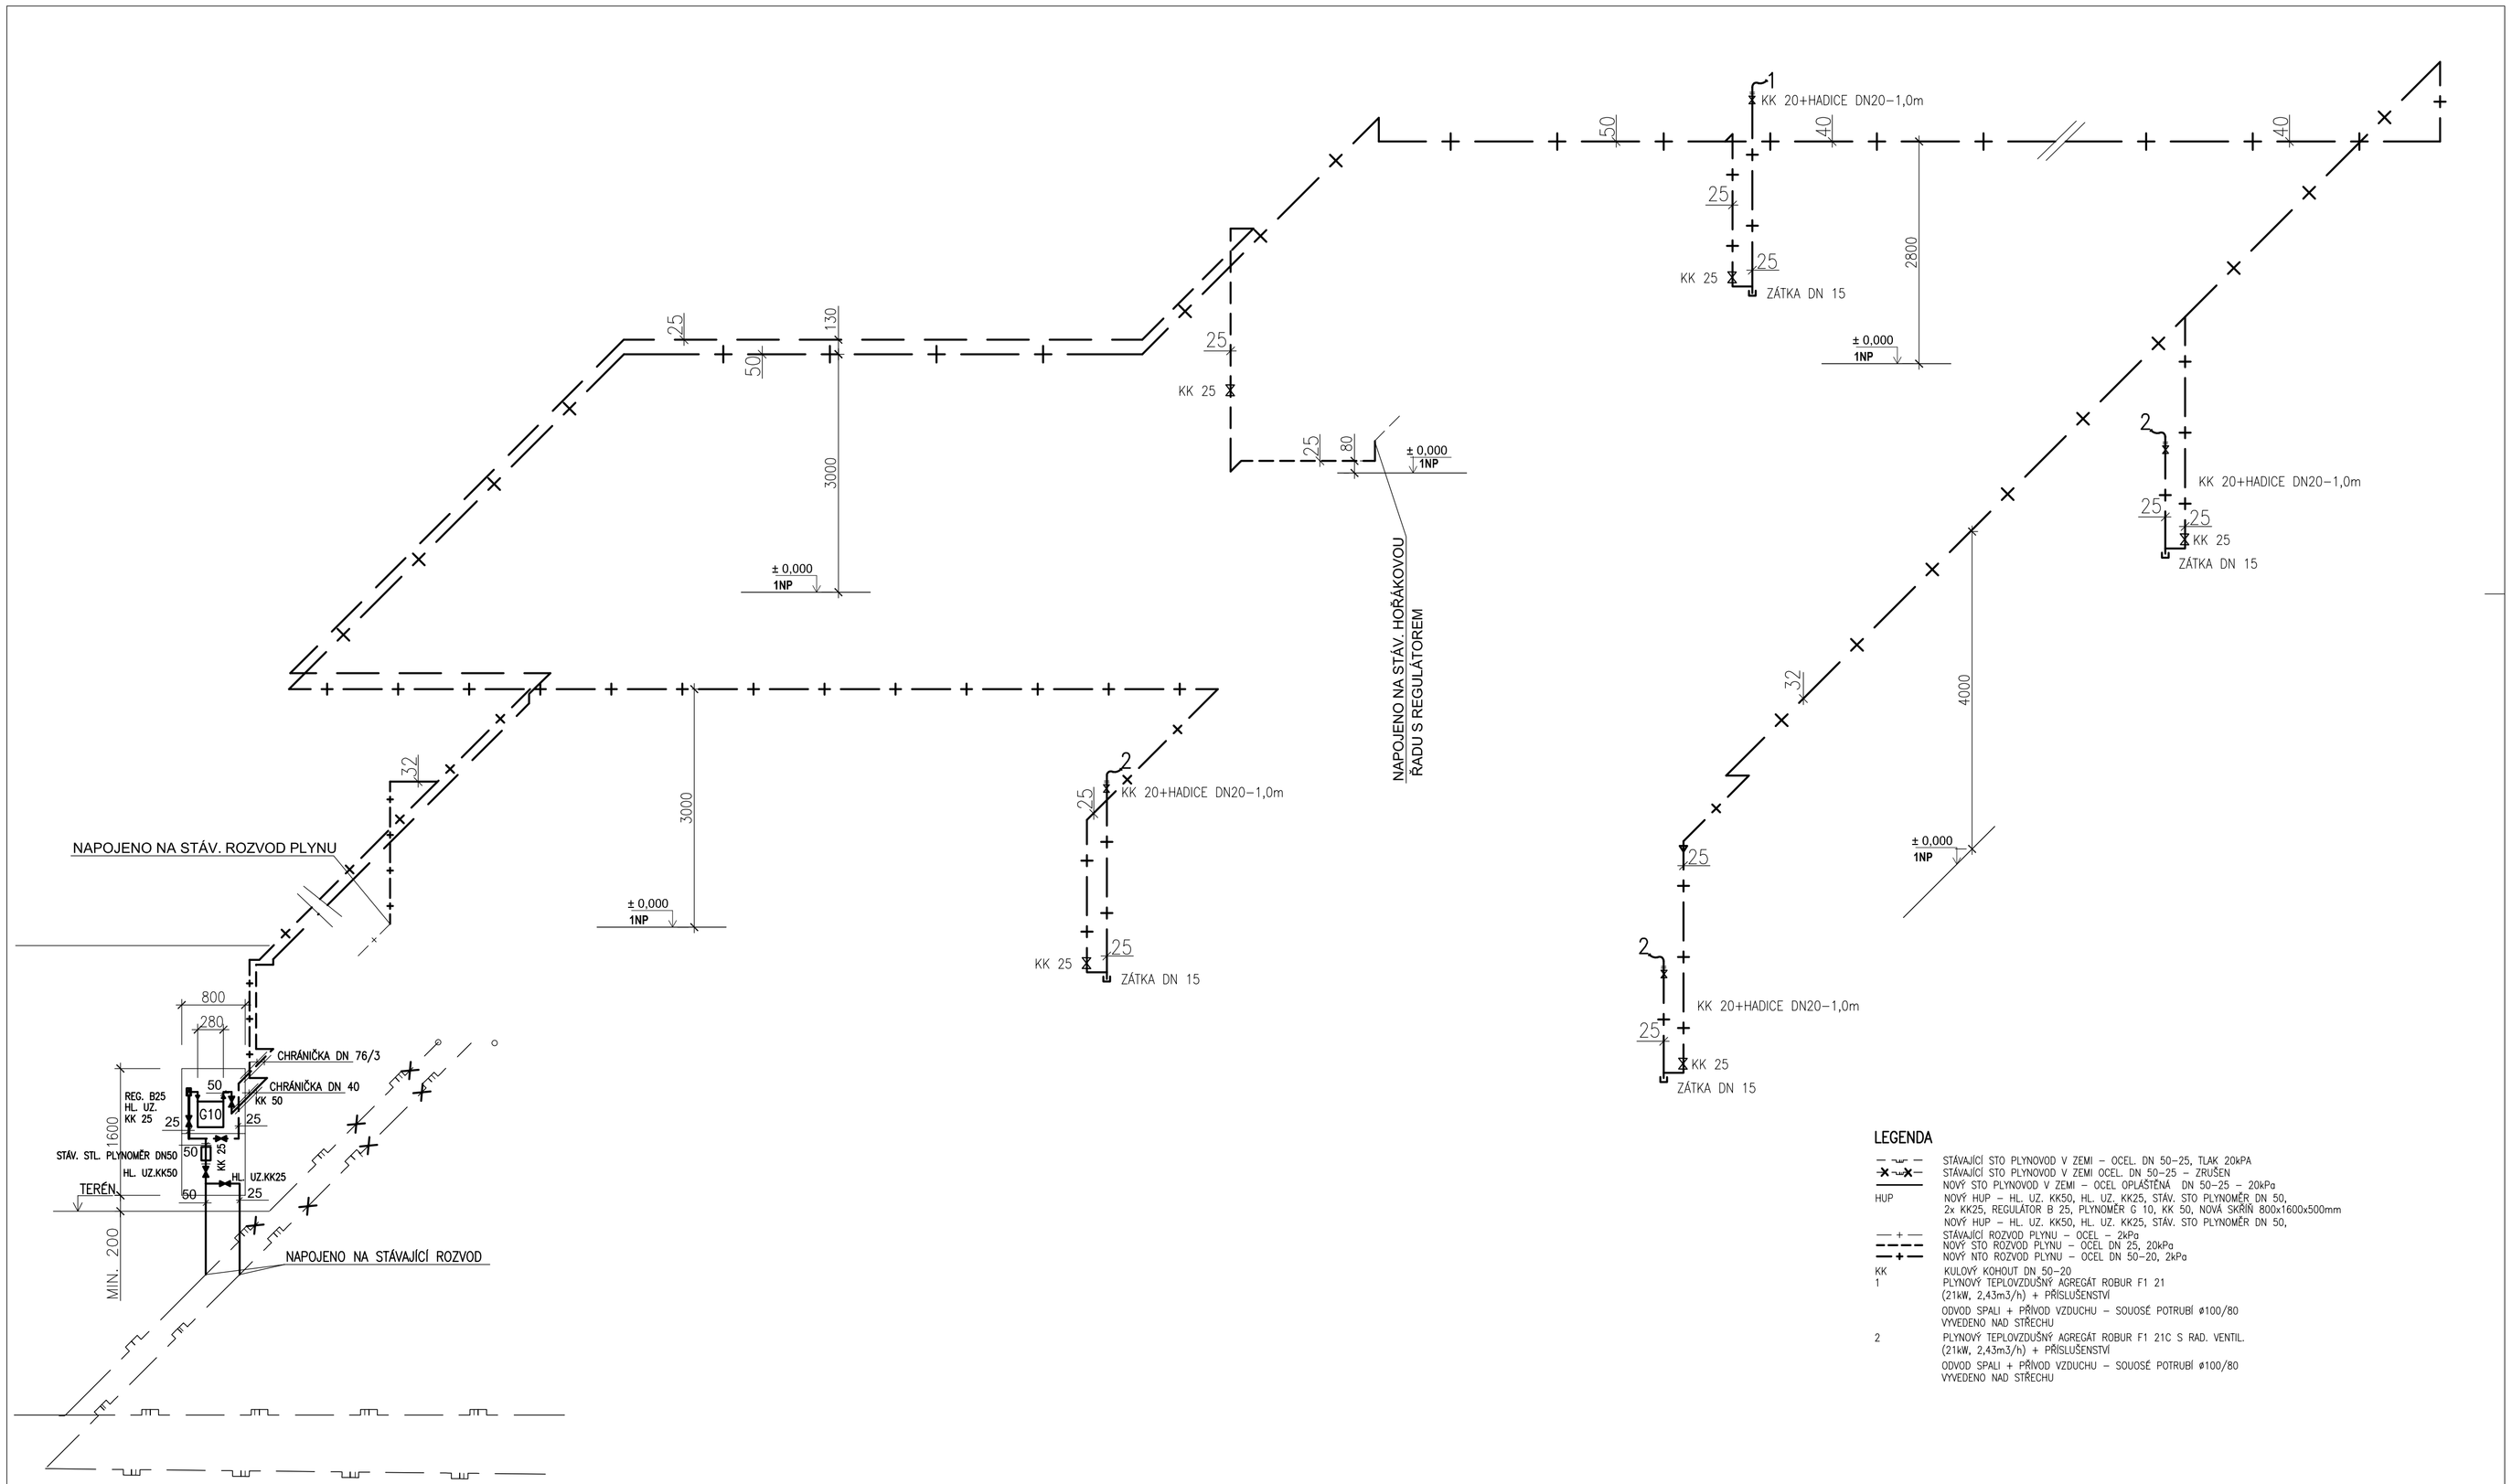

LEGENDA

- STÁVAJÍCÍ STO PLYNOVOD V ZEMI – OCEL. DN 50–25, TLAK 20kPA
- STÁVAJÍCÍ STO PLYNOVOD V ZEMI OCEL. DN 50–25 – ZRUŠEN
- NOVÝ STO PLYNOVOD V ZEMI – OCEL OPLÁŠTĚNÁ DN 50–25 – 20kPa
- HUP — NOVÝ HUP – HL. UZ. KK50, HL. UZ. KK25, STÁV. STO PLYNOMĚR DN 50, 2x KK25, REGULÁTOR B 25, PLYNOMĚR G 10, KK 50, NOVÁ SKŘÍŇ 800x1600x500mm
- NOVÝ HUP – HL. UZ. KK50, HL. UZ. KK25, STÁV. STO PLYNOMĚR DN 50,
- STÁVAJÍCÍ ROZVOD PLYNU – OCEL – 2kPa
- NOVÝ STO ROZVOD PLYNU – OCEL DN 25, 20kPa
- NOVÝ NTO ROZVOD PLYNU – OCEL DN 50–20, 2kPa
- KK — KULOVÝ KOHOUT DN 50–20
- 1 — PLYNOVÝ TEPLOVZDUŠNÝ AGREGÁT ROBUR F1 21 (21kW, 2,43m3/h) + PŘÍSLUŠENSTVÍ
  ODVOD SPALI + PŘÍVOD VZDUCHU – SOUOSÉ POTRUBÍ ø100/80 VYVEDENO NAD STŘECHU
- 2 — PLYNOVÝ TEPLOVZDUŠNÝ AGREGÁT ROBUR F1 21C S RAD. VENTIL. (21kW, 2,43m3/h) + PŘÍSLUŠENSTVÍ
  ODVOD SPALI + PŘÍVOD VZDUCHU – SOUOSÉ POTRUBÍ ø100/80 VYVEDENO NAD STŘECHU

VED.PROJEKTANT	ODPOV.PROJ.	VYPRACOVAL	KONTROLOVAL	
Ing. J. Bránský	Novotný Vadimír	Novotný Vadimír	Ing. J. Bránský	
Kraj Jihomoravský	MG Blansko			FORMÁT 6 A4 KOPIE
INVESTOR	Alupressing s.r.o., Pražská 7/1602, 67801 Blansko			DATUM 03–2016
STAVBA	ALUPRESSING SLÉVÁRNA S.R.O. STAVEBNÍ ÚPRAVY			STUPEŇ PS
				ZAK.ČÍS. 36.7035.7.1.
				MĚŘ. 1:50
OBSAH	PLYNOVOD AXONOMETRIE			ČÍS. VÝKR. 9 ČÁST D.1.4.b.