PŮDORYS 1.NP – ČÁST 1

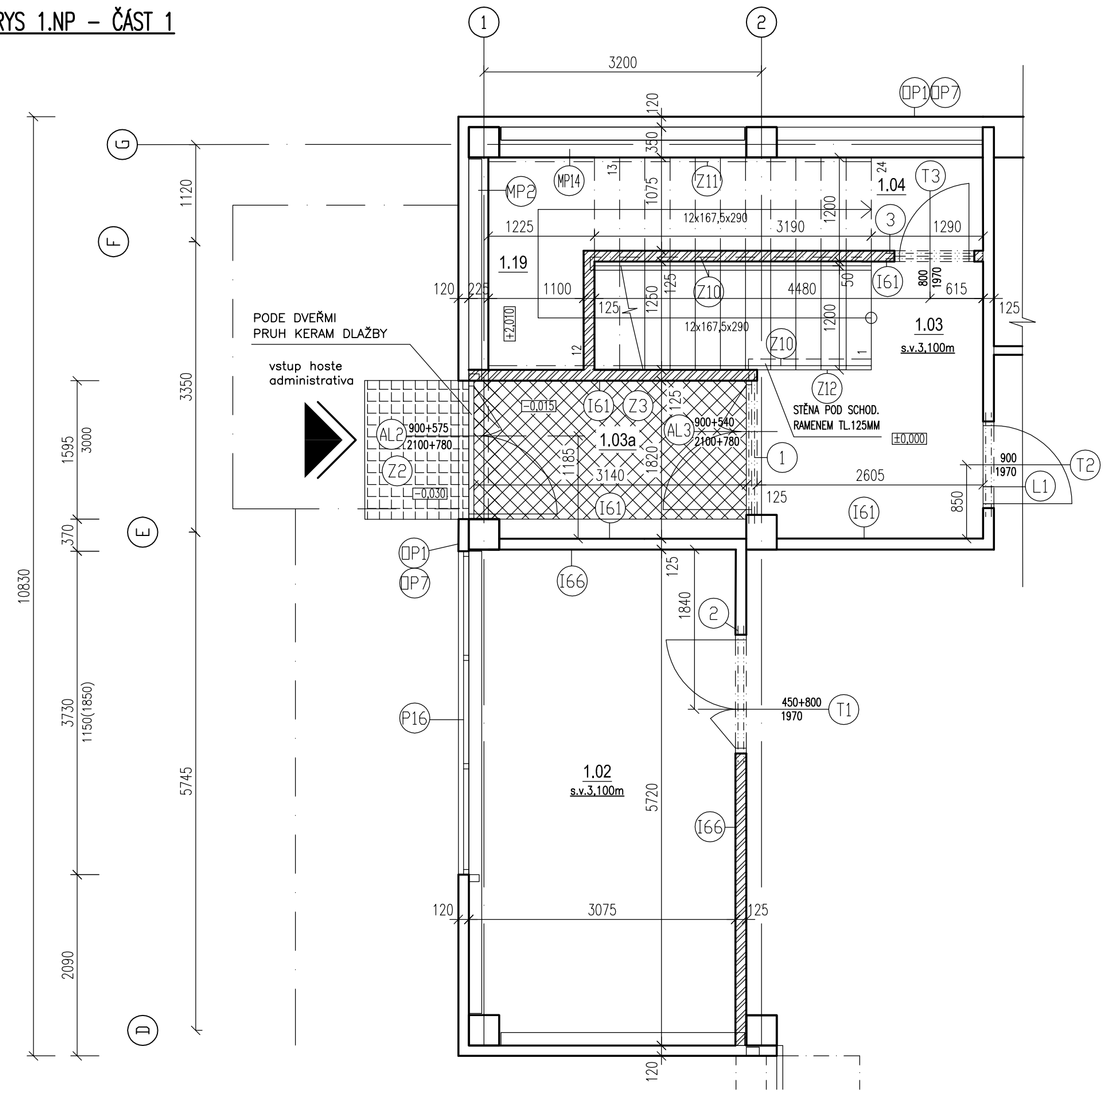

PŮDORYS 1.NP – ČÁST 2

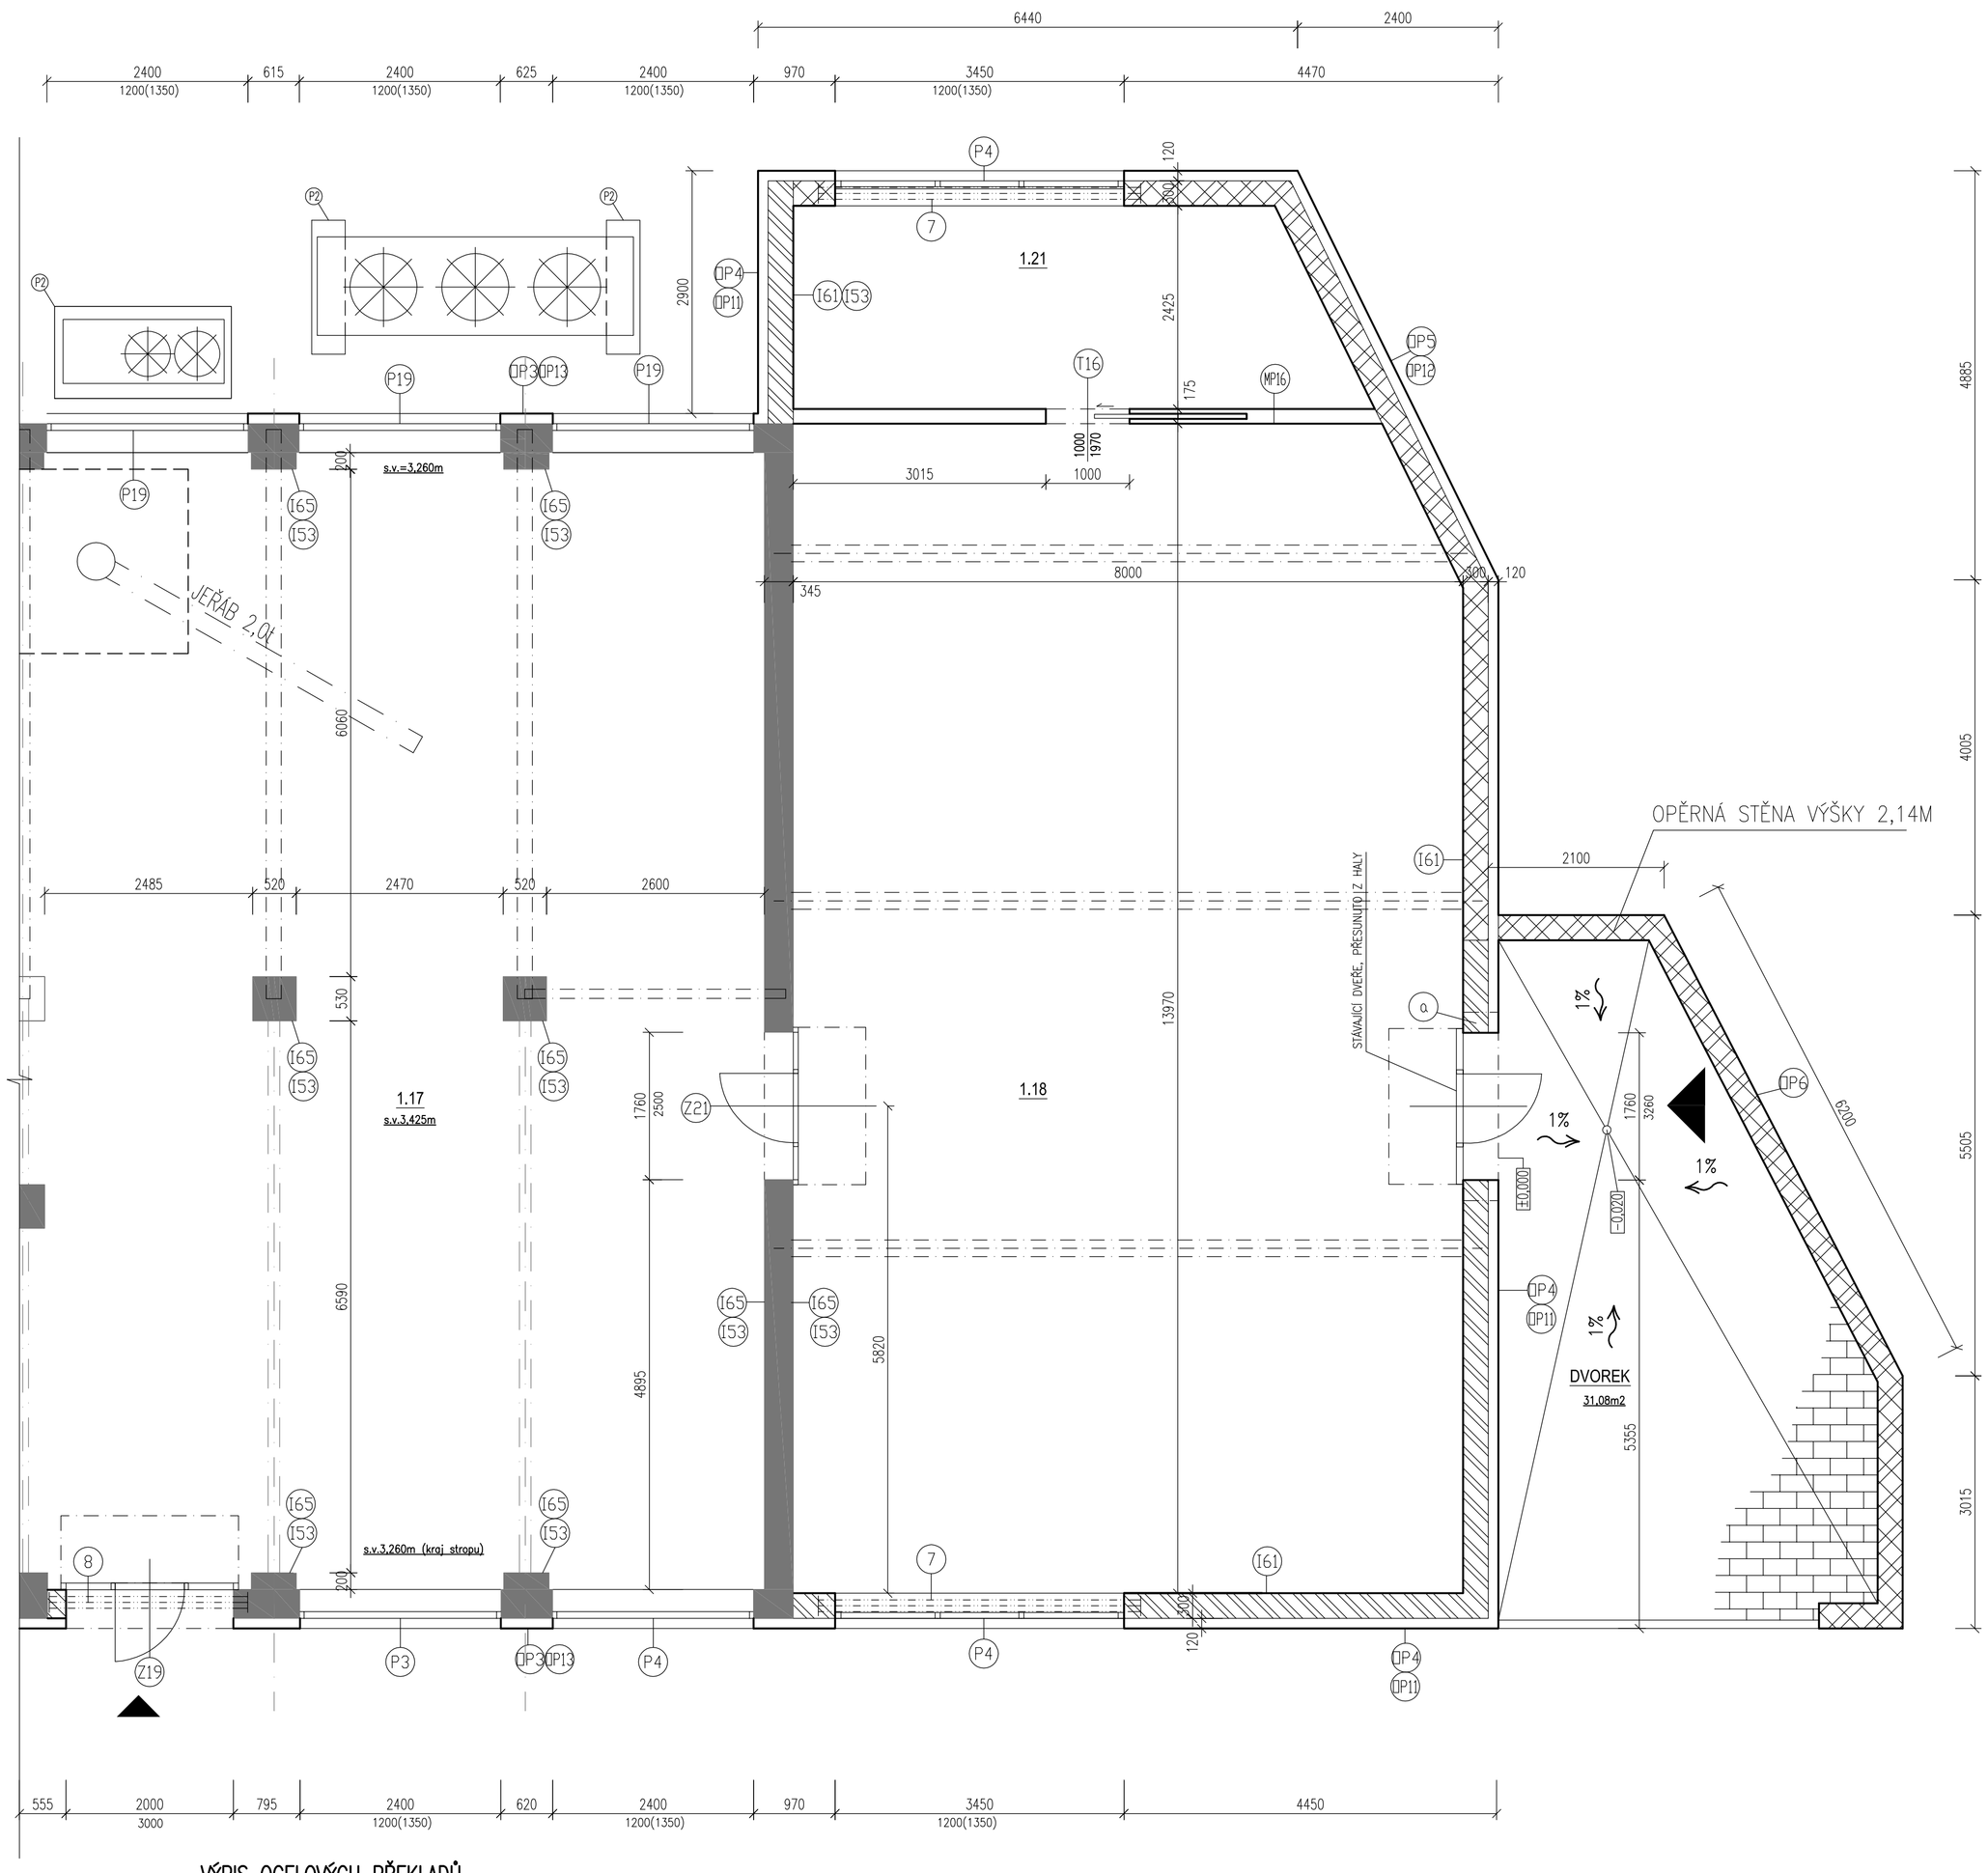

LEGENDA MÍSTNOSTÍ

OZN.	MÍSTNOST	PLOCHA (m²)	STROP	STĚNY	PODLAHA
1.01	VÝROBNÍ HALA	640,00	TRAPÉZOVÝ PLECH	OMÍTKA+MALBA ; I.61 PIR PANELY; OP1,OP7 SOKL TERACO I.53	TERACOVÁ DLAŽBA; PD7
1.02	RTG MĚŘENÍ	17,46	SDK PODHLED-HLADKÝ; I.81	OMÍTKA+MALBA; I.66 PIR PANELY; OP1, OP7 SOKL TERACO I.53	TERACOVÁ DLAŽBA; PD2
1.03	CHODBA	12,64	SDK PODHLED-HLADKÝ; I.81	OMÍTKA+MALBA; I.61 KERAMICKÝ SOKL I.51	KERAMICKÁ DLAŽBA; PD4
1.03a	ZÁDVEŘÍ	5,65	SDK PODHLED-HLADKÝ; I.82	OMÍTKA+MALBA; I.61 KERAMICKÝ SOKL I.51	KOBERCOVÁ ČISTÍCÍ ROHOŽ;Z3 KERAMICKÁ DLAŽBA; PD4
1.04	SPISOVNA	8,23	OMÍTKA+MALBA; I.72	OMÍTKA+MALBA; I.61 SDK PŘEDSTĚNA MP2,MP14 SOKL TERACO I.53	TERACOVÁ DLAŽBA; PD10
1.05	MISTR	7,40	SDK PODHLED-HLADKÝ; I.81	OMÍTKA+MALBA; I.61 SOKL TERACO I.53	TERACOVÁ DLAŽBA; PD12
1.06	SKLAD DROBNÉHO MATERIÁLU	20,70	OMÍTKA+MALBA; I.71	OMÍTKA+MALBA; I.61 SOKL TERACO I.53	TERACOVÁ DLAŽBA; PD2
1.07	ÚKLIDOVÁ MÍSTNOST/SKLAD	8,20	OMÍTKA+MALBA; I.72	OMÍTKA+MALBA; I.61 SOKL TERACO I.53	TERACOVÁ DLAŽBA; PD12
1.08	WC MUŽI	7,73	SDK PODHLED-KAZETOVÝ; I.82	KERAMICKÝ OBKLAD V.=2000MM; I.62,I.63 SDK PŘEDSTĚNA; MP2,MP7 WC KABINKA; MP6	KERAMICKÁ DLAŽBA; PD12
1.09	WC ŽENY/ZTP	3,44	SDK PODHLED-KAZETOVÝ; I.82	KERAMICKÝ OBKLAD V.=2000MM; I.62,I.63 SDK PŘEDSTĚNA; MP4	KERAMICKÁ DLAŽBA; PD12
1.10	ZÁDVEŘÍ	6,48	SDK PODHLED-HLADKÝ; I.81	OMÍTKA+MALBA; I.61 SDK PŘEDSTĚNA; MP2,MP15 KERAMICKÝ SOKL I.51	KERAMICKÁ DLAŽBA; PD9 KOBERCOVÁ ČISTÍCÍ ROHOŽ; Z4
1.11	SKLAD	10,00	OMÍTKA+MALBA; I.72	OMÍTKA+MALBA; I.61 SDK PŘEDSTĚNA; MP15 SOKL TERACO I.53	KERAMICKÁ DLAŽBA; PD12
1.12	KOMPRESOR	24,10	OMÍTKA+MALBA; I.71	OMÍTKA+MALBA; I.61 SOKL TERACO I.53	TERACOVÁ DLAŽBA; PD2
1.13	TRYSKAČ	24,08	STŘEŠNÍ KONSTRUKCE; SP5	OMÍTKA+MALBA; I.61,I.65 SOKL TERACO; I.53	TERACOVÁ DLAŽBA; PD2
1.14	VIBRAČNÍ MÍSTNOST	27,62	OMÍTKA+MALBA; I.71	OMÍTKA+MALBA; I.61 SOKL TERACO; I.53	TERACOVÁ DLAŽBA; PD2
1.15	APRETACE	40,58	STŘEŠNÍ KONSTRUKCE; SP5	OMÍTKA+MALBA; I.61,I.65 SOKL TERACO; I.53	TERACOVÁ DLAŽBA; PD2
1.16	KOTEL	7,53	STŘEŠNÍ KONSTRUKCE; SP5	OMÍTKA+MALBA; I.65 SOKL TERACO; I.53	TERACOVÁ DLAŽBA; PD3
1.17	EXPEDICE	121,50	STŘEŠNÍ KONSTRUKCE; SP3	OMÍTKA+MALBA; I.65 SOKL TERACO; I.53	TERACOVÁ DLAŽBA; PD3
1.18	SKLAD	92,23	STŘEŠNÍ KONSTRUKCE; SP4	OMÍTKA+MALBA; I.65 SOKL TERACO; I.53	TERACOVÁ DLAŽBA; PD2
1.19	SCHODIŠŤOVÝ PROSTOR	10,48	SDK PODHLED-HLADKÝ; I.81	OMÍTKA+MALBA; I.61 SDK PŘEDSTĚNA MP2,MP14 KERAMICKÝ SOKL I.51	KERAMICKÁ DLAŽBA;PD8
1.20	SCHODIŠŤOVÝ PROSTOR	10,49	SDK PODHLED-HLADKÝ; I.81	OMÍTKA+MALBA; I.61 SDK PŘEDSTĚNA MP15 KERAMICKÝ SOKL I.51	KERAMICKÁ DLAŽBA; PD11
1.21	3D MĚŘENÍ	15,05	STŘEŠNÍ KONSTRUKCE; SP4	OMÍTKA+MALBA; I.61 SDK PŘEDSTĚNA MP16 SOKL TERACO I.53	TERACOVÁ DLAŽBA; PD2

LEGENDA HMOT

- STÁVAJÍCÍ KONSTRUKCE
- OBVODOVÝ STĚNOVÝ PANEL S JÁDREM IPN TL. 120 MM, MODULOVÁ ŠÍŘKA 1150MM
- VNITŘNÍ ZDIVO Z CIHELNÝCH BLOKŮ TL.115MM+MVC OMÍTKA
- VNITŘNÍ ZDIVO Z CIHELNÝCH BLOKŮ TL.140MM+MVC OMÍTKA
- OBVODOVÉ ZDIVO Z BTB TVAROVEK TL.300MM+EPS100F TL.100MM
- SDK PŘÍČKA TL.250MM
- OBVODOVÉ ZDIVO Z BTB TVAROVEK TL.300MM
- ZPEVNĚNÁ PLOCHA – TERACO DLAŽBA
- DOZDÍVKA Z CIHELNÉHO ZDIVA
- VNITŘNÍ ZDIVO Z CIHELNÝCH BLOKŮ TL.250MM+MVC OMÍTKA
- OBVODOVÉ ZDIVO Z CIHELNÝCH BLOKŮ TL.300MM+EPS100F TL.100MM

VÝPIS OCELOVÝCH PŘEKLADŮ

1. TYČ L 40/40/4, DÉLKY 1,75M – 1*2=2KS (CELKEM 3,50m/8,47kg)
2. TYČ L 40/40/4, DÉLKY 1,60M – 1*2=2KS (CELKEM 3,2m/7,74kg)
3. TYČ L 40/40/4, DÉLKY 1,12M – 1*2=2KS (CELKEM 2,24m/5,42kg)
4. TYČ L 40/40/4, DÉLKY 1,22M – 1*2=2KS (CELKEM 2,44m/5,90kg)
5. TYČ L 40/40/4, DÉLKY 1,32M – 1*2=2KS (CELKEM 2,64m/6,39kg)
6. TYČ L 40/40/4, DÉLKY 1,10M – 1*2=2KS (CELKEM 2,20m/5,32kg)
7. I160, DÉLKY 3,85M – 1*3=3KS (CELKEM 11,55m/206,75kg)
8. I160, DÉLKY 2,40M – 1*3=3KS (CELKEM 7,20m/128,88kg)

VÝPIS KERAMICKÝCH PŘEKLADŮ

- (a) KERAMICKÝ PŘEKLAD 70/238/2250MM, 3KS+EPS100S TL.90MM
- (b) KERAMICKÝ PŘEKLAD 70/238/2500MM, 3KS

VÝPIS PŘECHODOVÝCH PODLAHOVÝCH LIŠT

- (L1) HLINÍKOVÁ PŘECHODOVÁ LIŠTA DL.: 1M; 1KS
- (L2) HLINÍKOVÁ PŘECHODOVÁ LIŠTA DL.: 0,9M; 4KS

POZNÁMKA

8KS REVIZNÍCH DVÍŘEK (V KAŽDÉ MÍSTNOSTI S HLADKÝM SDK PODHLEDEM 2KS), PODROBNĚJI VIZ. VÝPISY HLINÍKOVÝCH VÝROBKŮ (AL4)

SCHÉMA OBJEKTU (1.NP)

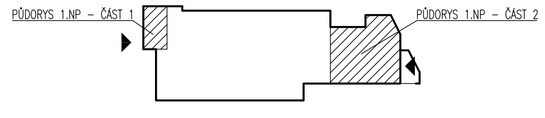

ARCHITEKTONICKÝ A DISPOZIČNÍ NÁVRH ING. ARCH. MONIKA SIRNÁ
RELATIVNÍ KÓTY VZTAŽENY KE KÓTĚ ±0=PODLAHA CHODBY 1.NP=278,37 M N.M.

VED.PROJEKTANT	ODPOV.PROJ.	VYPRACOVAL	KONTROLOVAL	
Ing. J. Brönský	Ing. J. Brönský	Ing. Monika Jakubcová	Ing. J. Brönský	Abra

Kraj Jihomoravský — MG Blansko

INVESTOR	Alupressing s.r.o., Pražská 7/1602, 67801 Blansko	FORMÁT	8 A4
		DATUM	01–2016
STAVBA	ALUPRESSING SLÉVÁRNA S.R.O. STAVEBNÍ ÚPRAVY	STUPEŇ	DPS
		ZAK.ČÍS.	36.7035.7.1.
		MĚR.	1:50
OBSAH	NOVÝ STAV PŮDORYS 1.NP – ČÁST 1,2	ČÍS. VÝKR.	ČÁST
		7a	D.1.1.b.

KOPIE