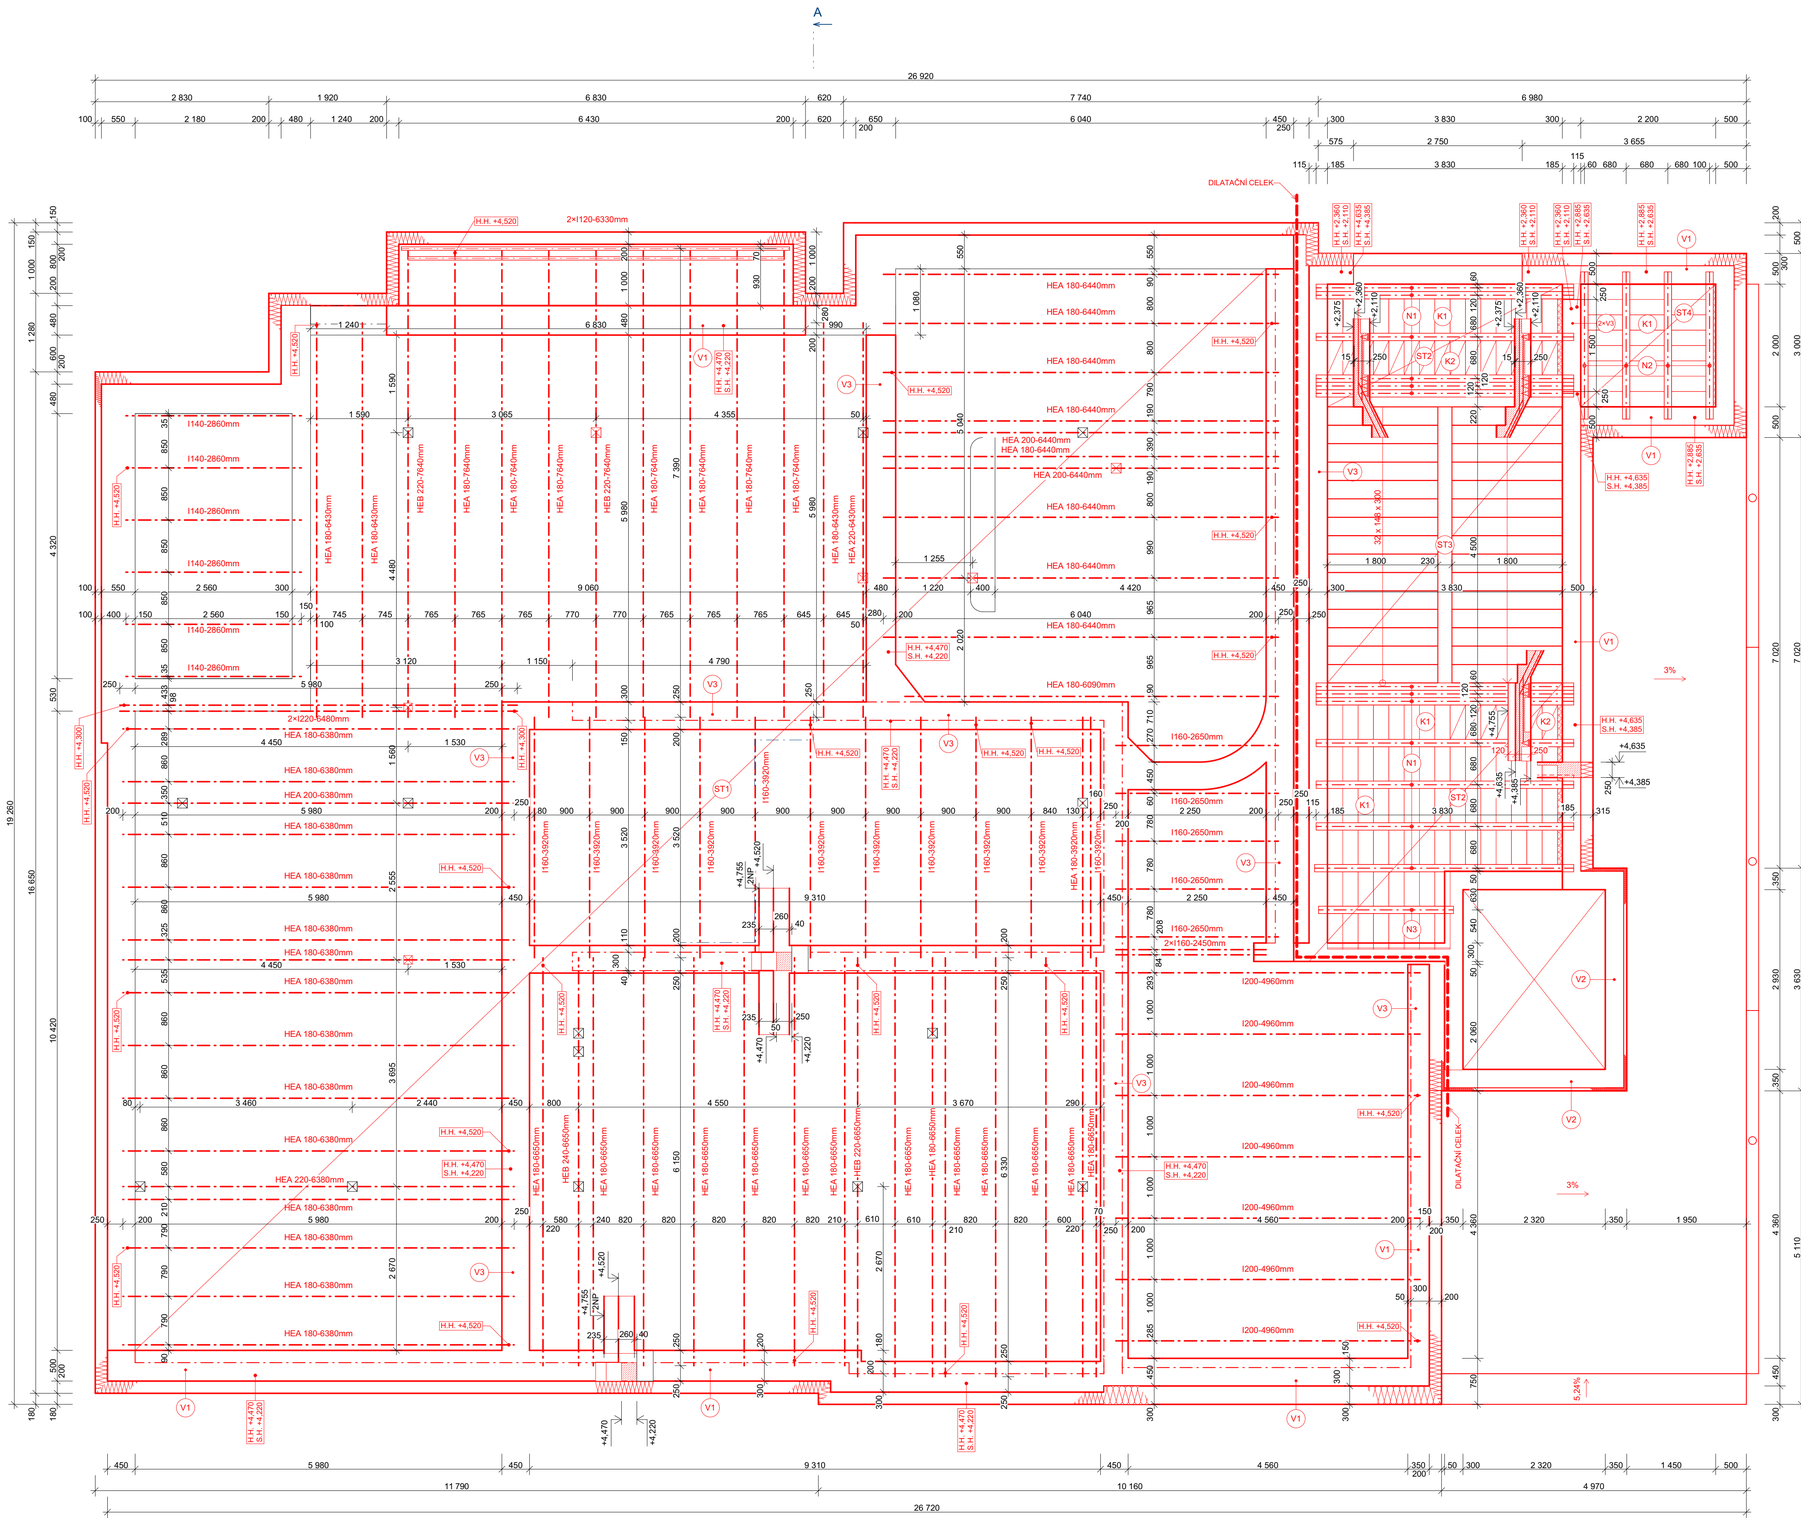

VÝPIS STROPNÍCH PRVKŮ

OZN.	NÁZEV	ULOŽENÍ (mm)	ROZMĚRY (mm)	KS	POZNÁMKY
N1	PŘÍHRADOVÝ STROPNÍ BETONOVÝ NOSNÍK	150	120×205×4200	13	
N2	PŘÍHRADOVÝ STROPNÍ BETONOVÝ NOSNÍK	150	120×205×2400	4	
N3	PŘÍHRADOVÝ STROPNÍ BETONOVÝ NOSNÍK	150	120×205×2200	1	
K1	KERAMICKÁ STROPNÍ VLOŽKA		250x200x599	108	
K2	KERAMICKÁ STROPNÍ VLOŽKA SNÍŽENÁ		250x100x599	22	
ST1	TRAPÉZOVÝ PLECH TR 50/260 TL. PLECHU 0,75mm		333,50 m²		
ST2	ROZNÁŠECÍ ŽB DESKA TL. 50 mm - BETON C25/30-XC1, - OCEL B 500B - KARI SÍŤ Ø6/150/150mm		42,60 m²		- NAD VNITŘNÍMI A KRAJNÍMI PODPORAMI PŘIDAT PŘI HORNÍM LÍCI KARI SÍŤ Ø8/100/100mm - V MÍSTĚ ZTROJENÍ NOSNÍKŮ BUDE DOVYZTUŽENÍ Ø16/100mm - VIZ STAVEBNĚ-KÓNÍ ŘEŠENÍ
ST3	ŽB SCHOD. DESKA. TL. 200mm - BETON C25/30-XC1 - VÝZTUŽ B 500B		19,19 m²		
ST2	ROZNÁŠECÍ ŽB DESKA TL. 50 mm - BETON C25/30-XC1, - OCEL B 500B - KARI SÍŤ Ø6/150/150mm		6,50 m²		- NAD VNITŘNÍMI A KRAJNÍMI PODPORAMI PŘIDAT PŘI HORNÍM LÍCI KARI SÍŤ Ø8/100/100mm
	DOBETONÁVKA - BETON C25/30-XC1 - VÝZTUŽ B 500B				

VÝPIS VĚNCŮ

V1: ŽB VĚNEC V ÚROVNI STROPU S TI 500x250mm

ŽB TL. 300mm
- BETON C25/30-XC1
- OCEL B 500B - 2x Ø12 (NAHOŘE)
  - 2x Ø12 (DOLE)
  - TŘMÍNKY Ø8/200
  - KRYTÍ VÝZTUŽE 35mm

TI TL. 200mm
- EPS 70 TL. 200mm

V2: ŽB VĚNEC V ÚROVNI STROPU S TI 350x250mm

ŽB TL. 300mm
- BETON C25/30-XC1
- OCEL B 500B - 2x Ø12 (NAHOŘE)
  - 2x Ø12 (DOLE)
  - TŘMÍNKY Ø8/200
  - KRYTÍ VÝZTUŽE 35mm

TI TL. 50mm
- EPS 70 TL. 50mm

V3: VNITŘNÍ ŽB VĚNEC V ÚROVNI STROPU 450-300x250mm

ŽB TL. 450-300mm
- BETON C25/30-XC1
- OCEL B 500B - 2x Ø12 (NAHOŘE)
  - 2x Ø12 (DOLE)
  - TŘMÍNKY Ø8/200
  - KRYTÍ VÝZTUŽE 35mm

VÝPIS OCELI

Název nosníku	Délka (mm)	Šířka pásnice [mm]	Počet [ks]
I 220	6 480	98	2
I 200	4 960	90	7
I 160	3 920	74	11
I 160	2 650	74	5
I 160	2 450	74	2
I 140	2 860	66	6
I 120	6 330	58	1
I 120	770	58	2
I 120	765	58	6
HEB 240	6 650	240	1
HEB 220	7 640	220	2
HEB 220	6 830	220	1
HEA 220	6 430	220	1
HEA 220	6 380	220	1
HEA 200	6 440	200	2
HEA 200	6 380	200	1
HEA 180	7 640	180	7
HEA 180	6 830	180	7
HEA 180	6 650	180	7
HEA 180	6 440	180	8
HEA 180	6 430	180	3
HEA 180	6 380	180	14

SKLADBY PODLAH

ST1 BEZ PODLAHOVÉHO VYTÁPĚNÍ
- KERAM. DLAŽBA TL. 8mm + FLEXIBILNÍ. LEPIDLO TL. 4mm / (PVC POVLAK + LEPIDLO TL. 5mm)
- CEMENTOVÝ LITÝ POTĚR TL. 50mm / (PRO PVC TL. 55mm)
- SEPARAČNÍ PE FÓLIE
- MINERÁLNÍ AKUSTICKÉ DESKY TL. 50+40mm
- DŘEVOŠTĚPKOVÁ DESKA (OSB) 2×15mm KŘÍŽEM LOŽENA A SEŠROUBOVÁNA, CELKEM TL. 30mm
- NOVÝ TRAPÉZOVÝ PLECH TR 50/260 TL. PLECHU 0,75mm
- NOVÉ NOSNÉ OCELOVÉ PROFILY DLE VÝKRESU STROPU
- NAHRAZENÍ STAVAJÍCÍCH DŘEVĚNÝCH VAZNÝCH TRÁMŮ ZA OCELOVÉ PROFILY
- STAVAJÍCÍ DŘEVĚNÁ STROPNÍ KONSTRUKCE
- NOVÝ ROŠT Z CD PROFILŮ 60x27mm
- SDK DESKA S POŽÁRNÍ ODOLNOSTÍ TL. 2×12,5mm
- NOVÁ INTERIÉROVÁ MALBA TL. 1 mm

ST1 S PODLAHOVÝM VYTÁPĚNÍM
- KERAM. DLAŽBA TL. 8mm + FLEXIBIL. LEPIDLO TL. 4mm / (PVC POVLAK + LEPIDLO TL. 5mm)
- CEMENTOVÝ LITÝ POTĚR TL. 50mm / (PRO PVC TL. 55mm)
- SYSTÉMOVÁ DESKA PODLAHOVÉHO VYTÁPĚNÍ Z EPS TL. 30mm + NAKAŠÍROVANÁ HDPE FOLIE S VÝSTUPY VÝŠKA 20mm, CELKEM 50mm
- MINERÁLNÍ AKUSTICKÉ DESKY TL. 40mm
- DŘEVOŠTĚPKOVÁ DESKA (OSB) 2×15mm KŘÍŽEM LOŽENA A SEŠROUBOVÁNA, CELKEM TL. 30mm
- NOVÝ TRAPÉZOVÝ PLECH TR 50/260 TL. PLECHU 0,75mm
- NOVÉ NOSNÉ OCELOVÉ PROFILY DLE VÝKRESU STROPU
- NAHRAZENÍ STAVAJÍCÍCH DŘEVĚNÝCH VAZNÝCH TRÁMŮ ZA OCELOVÉ PROFILY
- STAVAJÍCÍ DŘEVĚNÁ STROPNÍ KONSTRUKCE
- NOVÝ ROŠT Z CD PROFILŮ 60x27mm
- SDK DESKA S POŽÁRNÍ ODOLNOSTÍ TL. 2×12,5mm
- NOVÁ INTERIÉROVÁ MALBA TL. 1 mm

ST2
- KERAMICKÁ DLAŽBA TL. 8mm + FLEXIBILNÍ LEPIDLO TL. 4mm
- BETONOVÁ MAZANINA C20/25 + KARI SÍŤ Ø6/150/150, TL. 60mm
- SEPARAČNÍ PE FÓLIE
- MINERÁLNÍ AKUSTICKÁ DESKY TL. 40mm
- POROBETONOVÁ STROPNÍ KONSTRUKCE TL. 250mm
- PENETRACE
- NOVÁ VPC OMÍTKA TL. 15mm
- NOVÁ INTERIÉROVÁ MALBA TL. 1 mm

ST3
- KERAMICKÁ DLAŽBA TL. 8mm + FLEXIBILNÍ LEPIDLO TL. 4mm
- ŽB KONSTRUKCE SCHODIŠTĚ TL. 150mm
- PENETRACE
- NOVÁ VPC OMÍTKA TL. 15mm
- NOVÁ INTERIÉROVÁ MALBA TL. 1 mm

ST4
- HYDROIZOLAČNÍ FÓLIE PVC S PES NOSNOU VLOŽKOU TL. 1,5mm
- SEPARAČNÍ FÓLIE Z NETKANÉ GEOTEXTILIE 300 g/m2
- TEPELNÉ IZOLAČNÍ DESKY EPS 150 TL. 100mm MIN. λ_D = 0,035 W/mK
- TEPELNÉ IZOLAČNÍ DESKY EPS 100 TL. 120mm MIN. λ_D = 0,035 W/mK
- SPÁDOVÉ KLÍNY 3% Z EPS 100 TL. min. 30mm MIN. λ_D = 0,035 W/mK
- MODIFIKOVANÝ ASF. PÁS S NOSNOU VLOŽKOU ZE SKLENĚNÉ TKANINY TL. 4mm
- PENETRAČNÍ NÁTĚR
- POROBETONOVÁ STROPNÍ KONSTRUKCE TL. 250mm
- PENETRACE
- NOVÁ VPC OMÍTKA TL. 15mm
- NOVÁ INTERIÉROVÁ MALBA TL. 1 mm

S

VEDOUCÍ PROJEKCE	AUTORIZACE	VYPRACOVAL
Ing. Stanislav BREJCHA	Ing. arch. Rastislav TESAŘÍK	Ing. Zbyněk NEDUCHAL

PROSS s.r.o. HODONÍN
BRNĚNSKÁ 40623a
695 01 HODONÍN
TEL. 518 354 726

STAVEBNÍK: CENTRUM PRO RODINU A SOCIÁLNÍ PÉČI HODONÍN, Z. S.

LOKALITA: BRNĚNSKÁ 1518/16, PARC. Č. ST. 992/1, K. Ú. HODONÍN, OKRES HODONÍN

STAVBA: **STAVEBNÍ ÚPRAVY A PŘÍSTAVBA DENNÍHO STACIONÁŘE, BRNĚNSKÁ Č. P. 1518/16, HODONÍN**

OBJEKT: **SO.01 - DENNÍ STACIONÁŘ**

OBSAH: **VÝKRES STROPU NAD 1NP - NOVÝ STAV**

DATUM	06/2021	ČÍSLO PARÉ
STUPEŇ	DPS	
FORMÁT	8xA4	
ZAKÁZKA ČÍSLO	2021-010	
MĚŘÍTKO	1:50	
PROFESE	ČÍSLO VÝKRESU	
D.1.1. ARCHITEKTONICKO-STAVEBNÍ ŘEŠENÍ	D.1.1.11	