



RETENČNÍ NÁDRŽ VZOROVÉ ULOŽENÍ

VELIKOST NÁDRŽE 3,6 x 6 x 1,2 m, stavební objem 26 m3, retenční objem 24,6 m3, celkový počet boxů v nádrži je 60 ks boxů


PŮDORYS HORNÍ VRSTVA

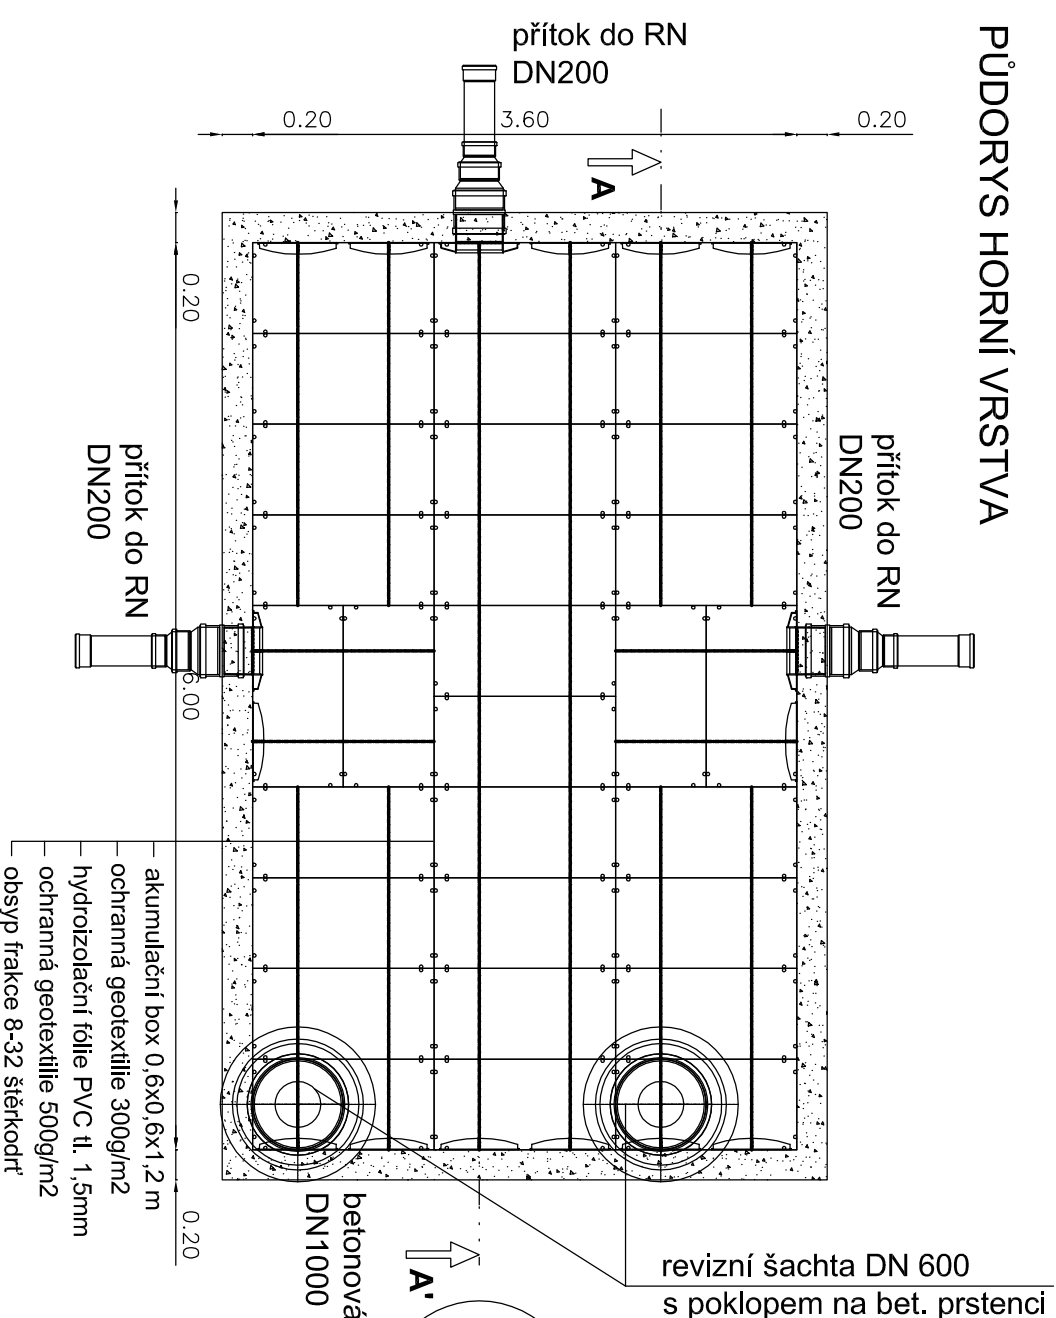

PŮDORYS SPODNÍ VRSTVA

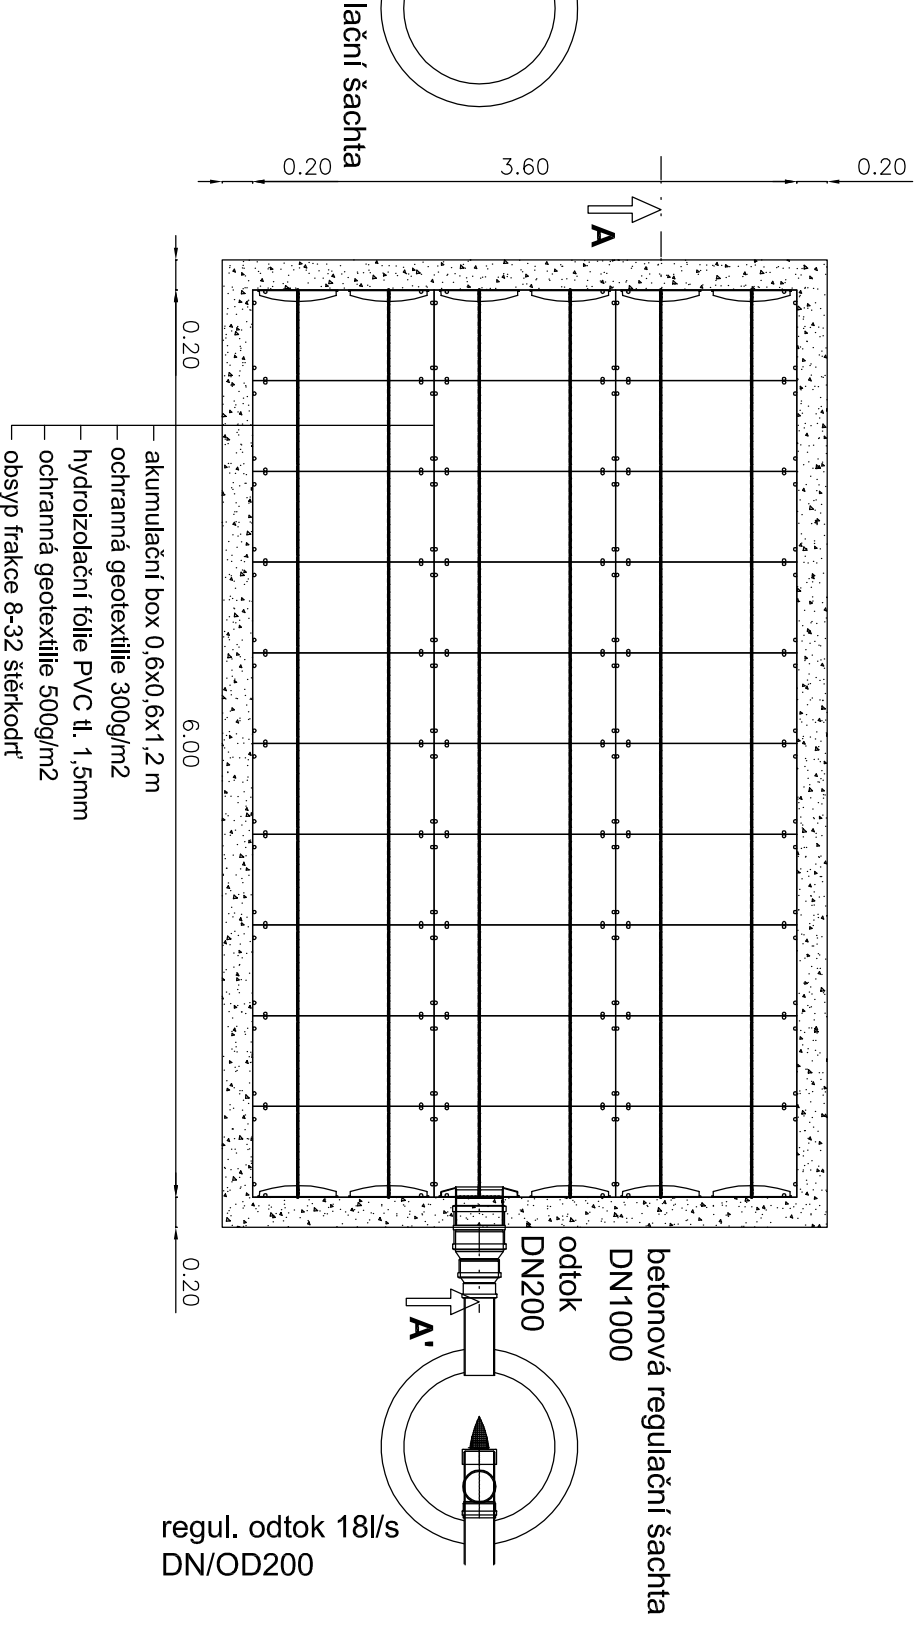

ŘEZ A - A'

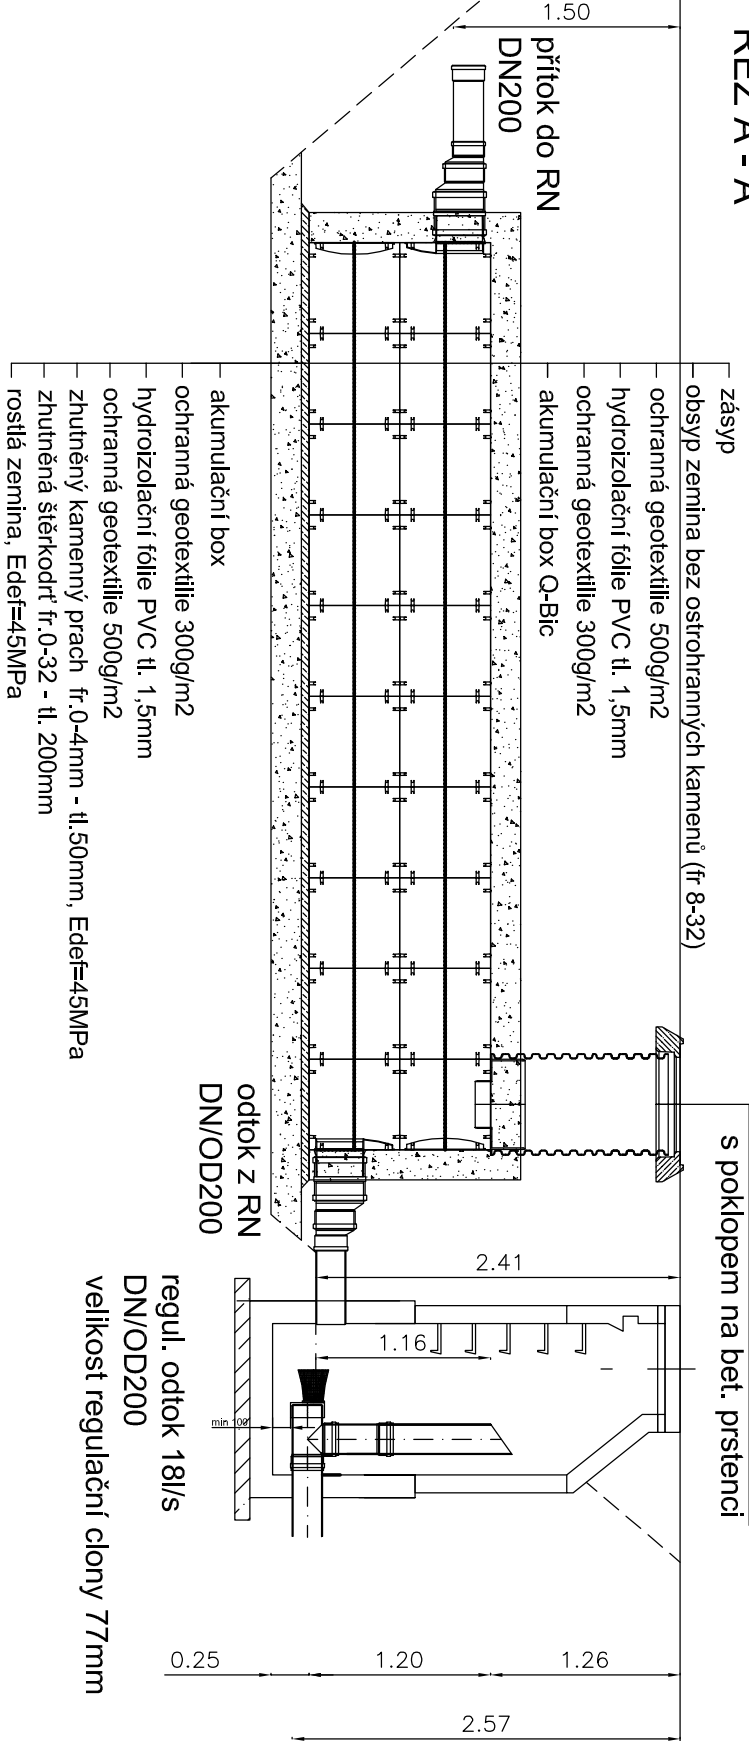

±0,000 = 282,50 m n.n. B.p.v.

architekt		Ing. Petr Hájek	
zodp. projektant		Ing. Petr Hájek	
vypocovatel		Ing. Petr Hájek	
Obec:		Kraj: Jihomoravský	
Investor:		POWERBRIDGE spol. s r.o., Vintrova 262/9, 66441 Popůvky	
Název stavby:		NOVOSTAVBA ADMINISTRATIVNÉ VÝROBNÍHO	
OBJEKTU POWERBRIDGE POPŮVKY, parcela č. 1624/59		formát	
Název objektu:		10 100 SPLAŠKOVÁ A DEŠŤOVÁ KANALIZACE VČ. RETENČNÍ NÁDRŽE A PŘÍPOJENÍ	
Název výkresu:		RETENČNÍ NÁDRŽ SCHÉMA	
mřítko:		č. výkresu:	
1:50		006	