




Charakteristický příčný řez manipulační plochou

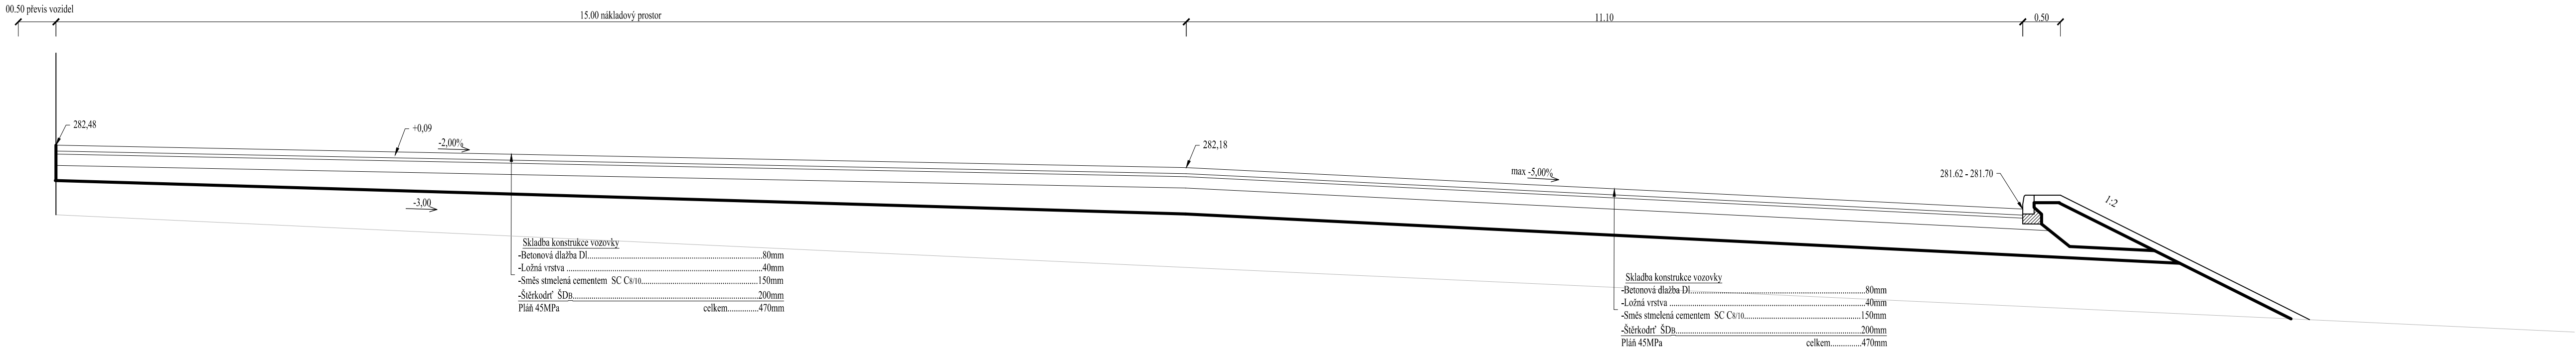


Charakteristický příčný řez vjezdem

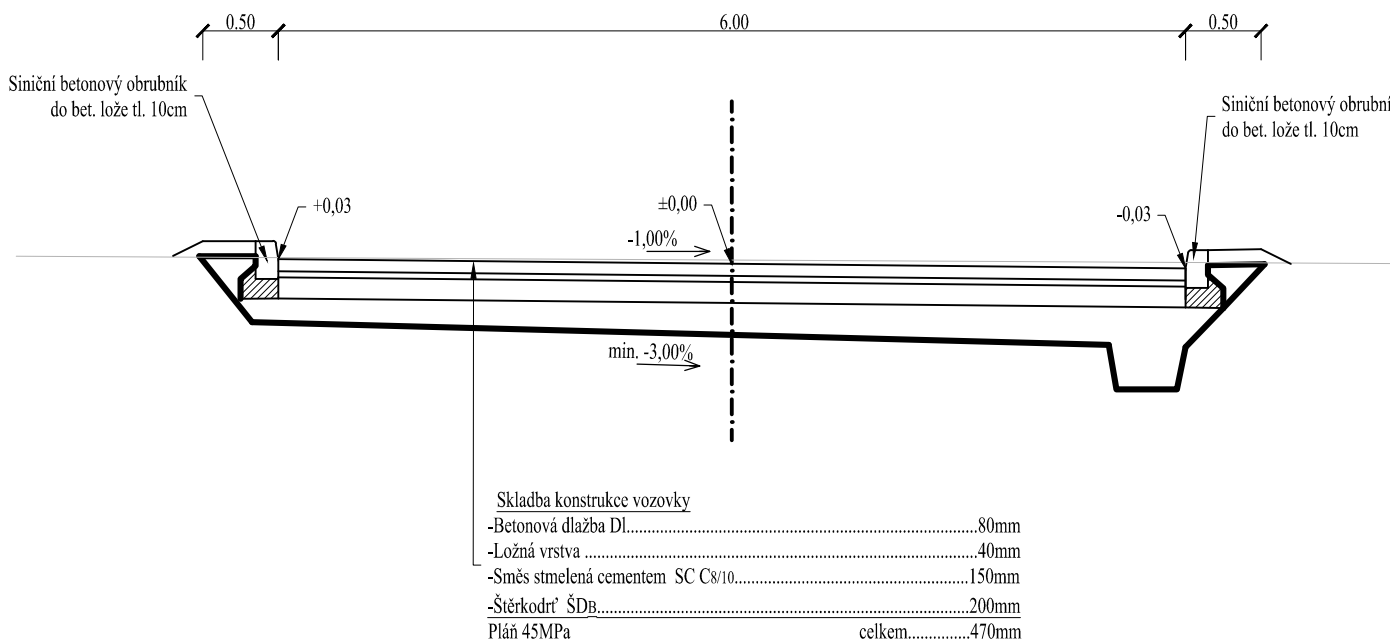


Charakteristický příčný řez parkovištěm

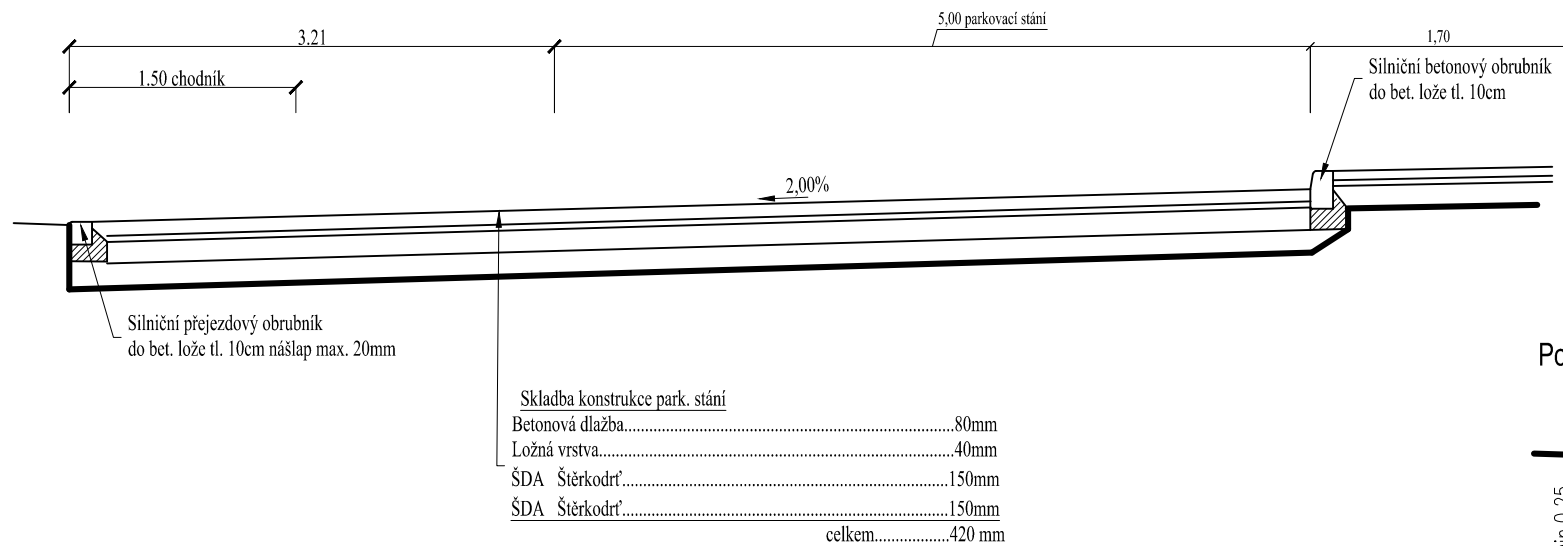

Podélná drenáž

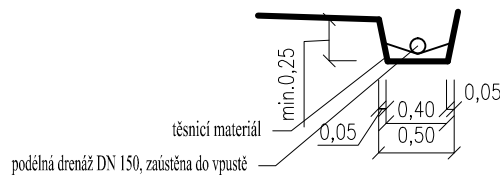

Charakteristický příčný řez chodníkem v místě bezbariérového přístupu

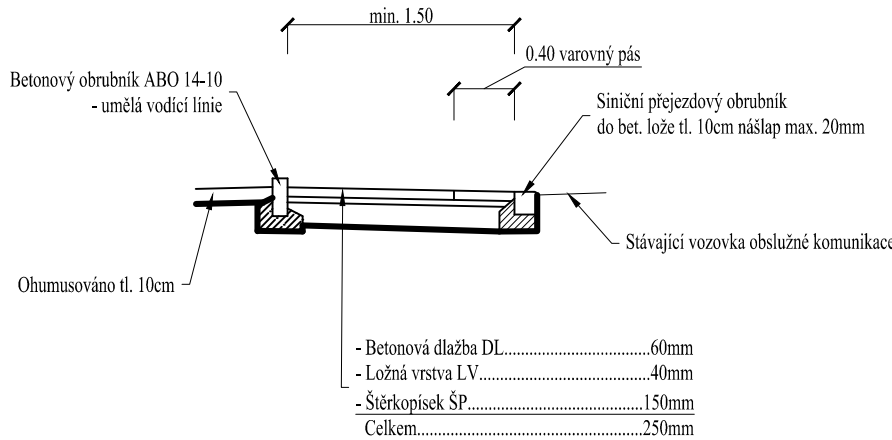

±0,000= 282,50 m n.m. B.p.v.

architekt			PROJEKTANT ČÁSTI PD:	
zodp. projektant	Ing. Jiří Mikulášek			
vypracoval	Ing. Jiří Mikulášek			
Obec:	Popůvky	Kraj:		
Investor: POWERBRIDGE spol. s r.o., Vintrova 262/9, 66441 Popůvky				
Název stavby: <b>NOVOSTAVBA ADMINISTRATIVNĚ VÝROBNÍHO OBJEKTU POWERBRIDGE POPŮVKY, parcela č. 1624/59</b>			formát	10 A4
			datum	04/2017
			stupeň	DSPS
			č. zakázky	
Název objektu: <b>SO 200 KOMUNIKACE A PARKOVIŠTĚ</b>			arch. č.	
Název výřezu: <b>VZOROVÉ ŘEZY</b>			mřížka:	
			1:100	č. výřezu: 103