


SO 110 - REKONSTRUKCE MÍSTNÍ KOMUNIKACE ÚSEK 16c-2
PODÉLNÝ PROFIL 1:500/100

POVRCH
Zpevňená komunikace - asfalt
Ostrov u Macochy [716065]
KATASTR

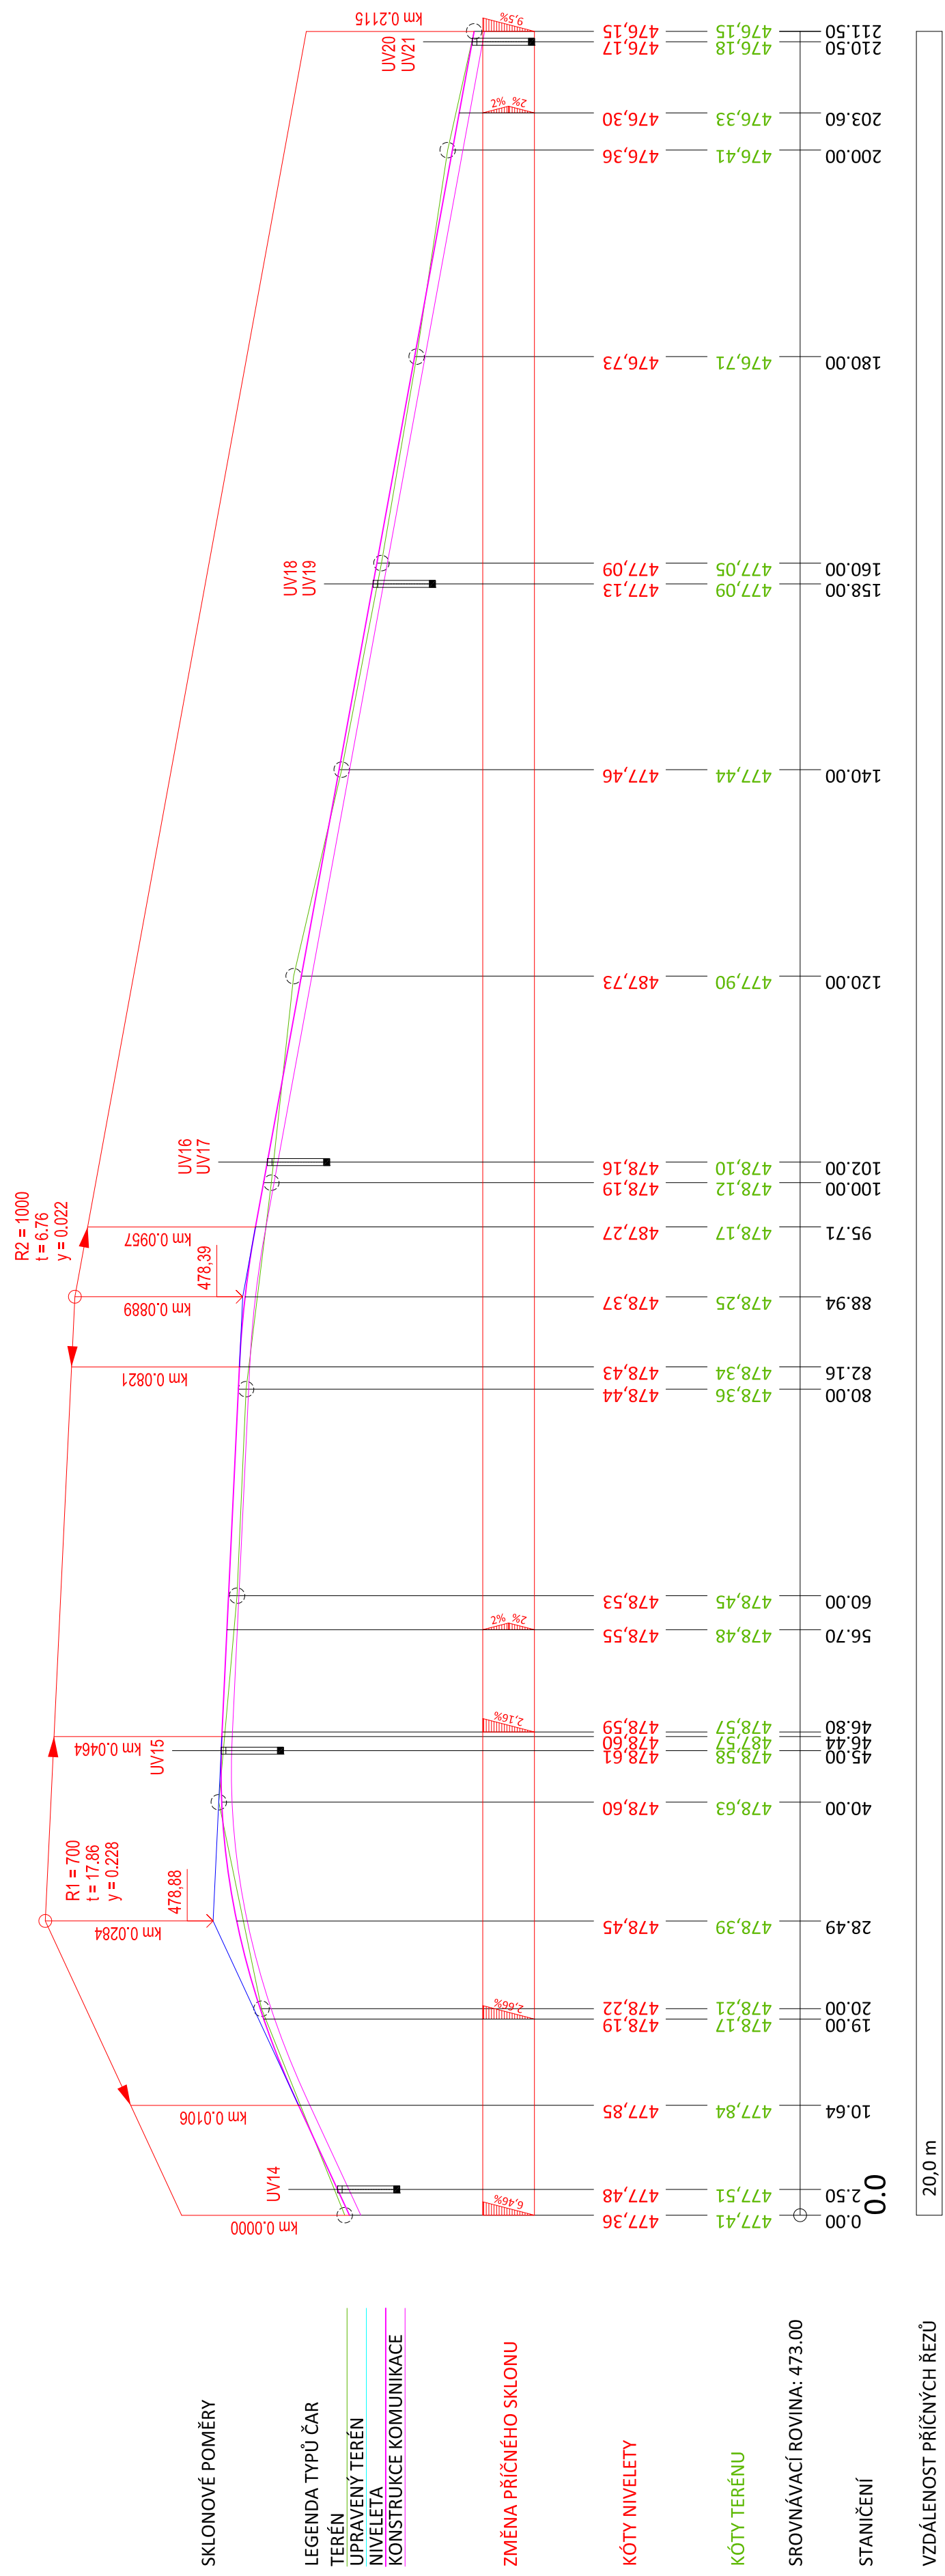

INVESTOR: Město Ostrov u Macochy, Ostrov u Macochy č.p.81, 679 14 ICO:00280780	HASKA, a.s. Jungmannova 74 666 01, Třebíč												
NÁZEV AKCE:	ZOPLOVNĚNÝ PROJEKTANT: Miroslav Palacká												
REKONSTRUKCE MÍSTNÍCH A ÚČELOVÝCH KOMUNIKACÍ, OSTROV U MACOCHY	VYPRACOVAN: Ing arch. Radek Háška Ing arch. Kateřina Hášková												
NÁZEV ČÁSTI:	<table><tr><td>DATUM:</td><td>MĚŘÍTKO:</td><td>ČÍSLO SOUPRAVY:</td></tr><tr><td>listopad 2018</td><td>1 : 500/100</td><td></td></tr><tr><td>STUPĚN:</td><td>ZNAČ. ÚČELO:</td><td></td></tr><tr><td></td><td>OSP</td><td>1630192_164010</td></tr></table>	DATUM:	MĚŘÍTKO:	ČÍSLO SOUPRAVY:	listopad 2018	1 : 500/100		STUPĚN:	ZNAČ. ÚČELO:			OSP	1630192_164010
DATUM:	MĚŘÍTKO:	ČÍSLO SOUPRAVY:											
listopad 2018	1 : 500/100												
STUPĚN:	ZNAČ. ÚČELO:												
	OSP	1630192_164010											
STAVEBNĚ KONSTRUKČNÍ ČÁST													
NÁZEV VÝKRESU:	ČÍSLO VÝKRESU:												
PODÉLNÝ PROFIL SO 110 16c-2	D 30												