


VZOROVÁ REVIZNÍ ŠACHTA

$$M = 1 : 25$$


ŘEZ PŘÍČNÝ

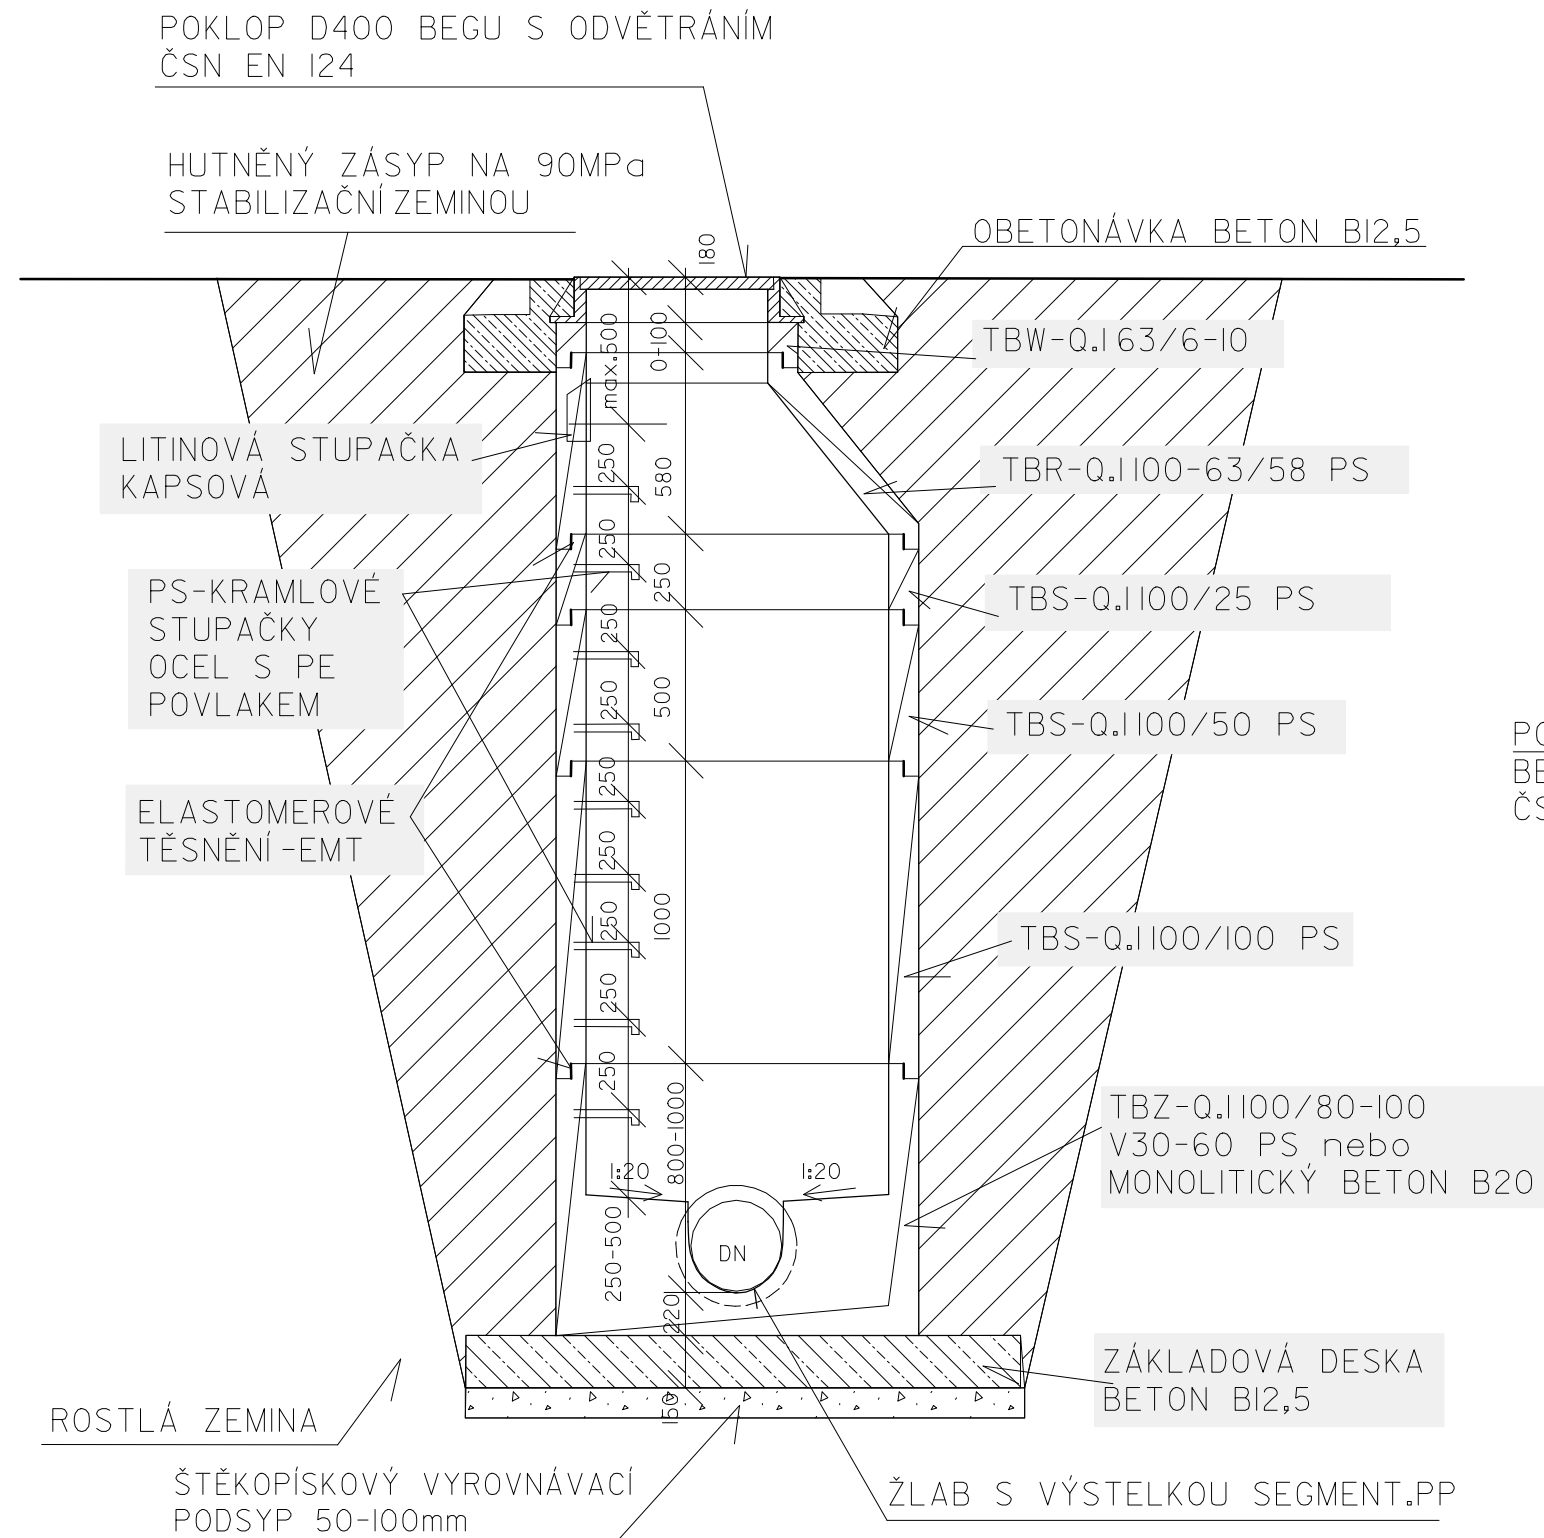


VZOROVÁ REVIZNÍ ŠACHTA

$$M = 1 : 25$$

PUDORYS

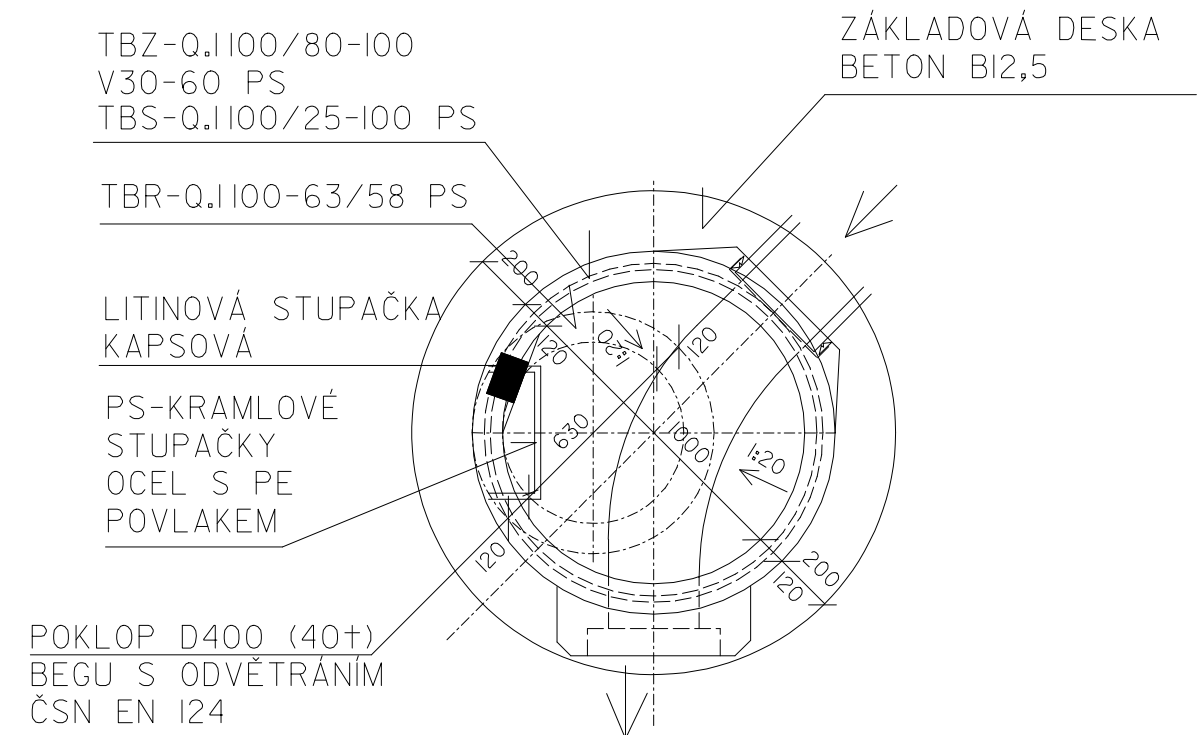

KOORDINÁTOR PROJEKTU		ING.ARCH.RADEK HAŠKA		 <p>PROJEKTOVÁNÍ INŽENÝRSKÝCH A POZEMNÍCH STAVEB</p> <p>HAŠKA, a.s.</p> <p>TEL./FAX.516 417 561 JUNGMANNOVA 74,TIŠNOV,666 01</p>	
VEDOUČÍ PROJEKTANT		ING.ARCH.RADEK HAŠKA			
ODPOVĚDNÝ PROJEKTANT		ING.VLADIMÍR HAŠKA			
VYPRACOVAL		ING.ARCH.RADEK HAŠKA			
PROJEKTANT		HAŠKA,a.s.,Jungmannova 74,Tišnov			
INVESTOR		MĚSTYS OSTROV U MACOCHY OSTROV U MACOCHY č.p.81, 679 14 IČO:00280780			
NÁZEV STAVBY				STUPEŇ	DSSP
REKONSTRUKCE MÍSTNÍCH A ÚČELOVÝCH KOMUNIKACÍ, OSTROV U MACOCHY				ČÍSLO ZAKÁZKY	I5/03/I8
				FORMÁT	Ix A4
MÍSTO STAVBY	K.Ú.OSTROV U MACOCHY			DATUM	5.II.2018
STAVEBNÍ OBJEKT	SO 304-DEŠŤOVÁ KANALIZACE			MĚŘÍTKO	ČÍSLO VÝKRESU
NÁZEV VÝKRESU	VZOROVÁ REVIZNÍ ŠACHTA-PŮDORYS A ŘEZ			I : 25	D 39.