




VZOROVÝ PŘÍČNÝ ŘEZ
MÍSTNÍ KOMUNIKACE ÚSEK I6c-I
STAN.0,013-0,124IKM

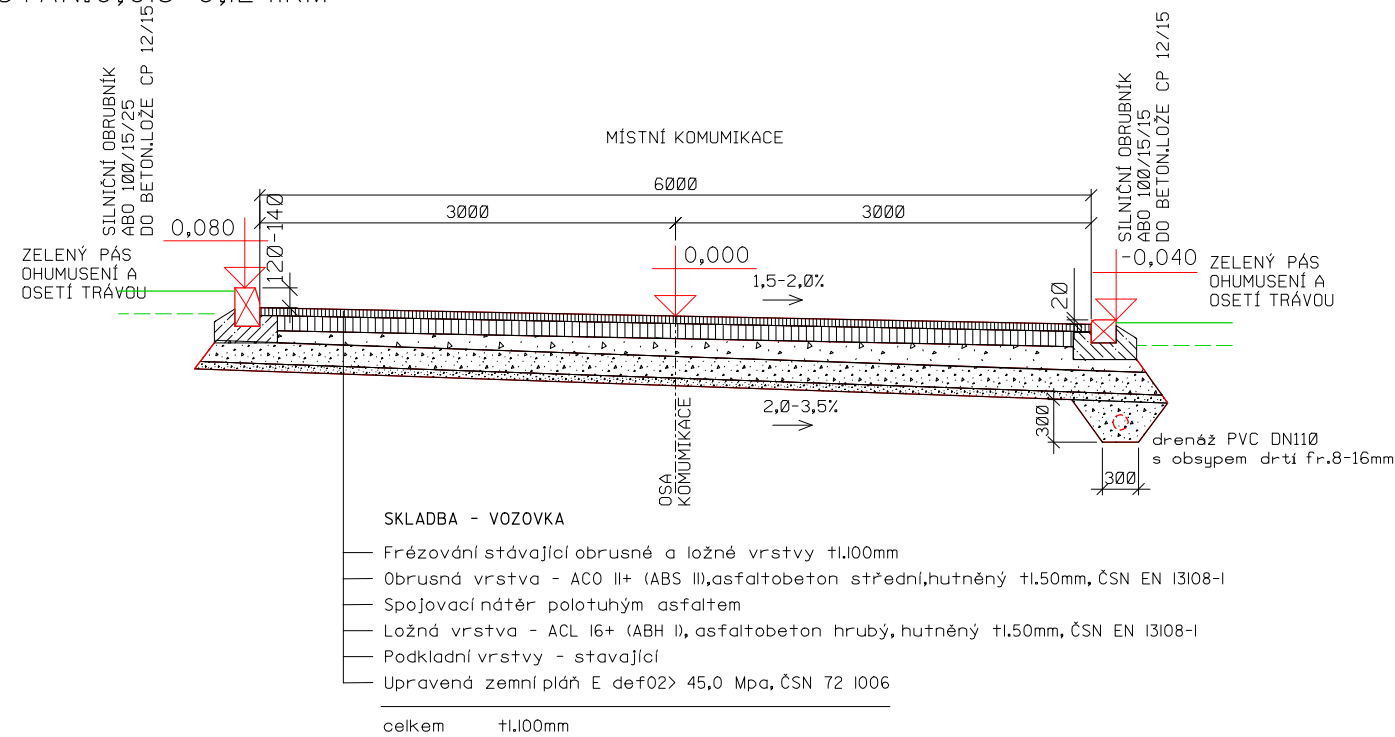


VZOROVÝ PŘÍČNÝ ŘEZ
MÍSTNÍ KOMUNIKACE ÚSEK I6c-I
STAN.0,000-0,013 KM

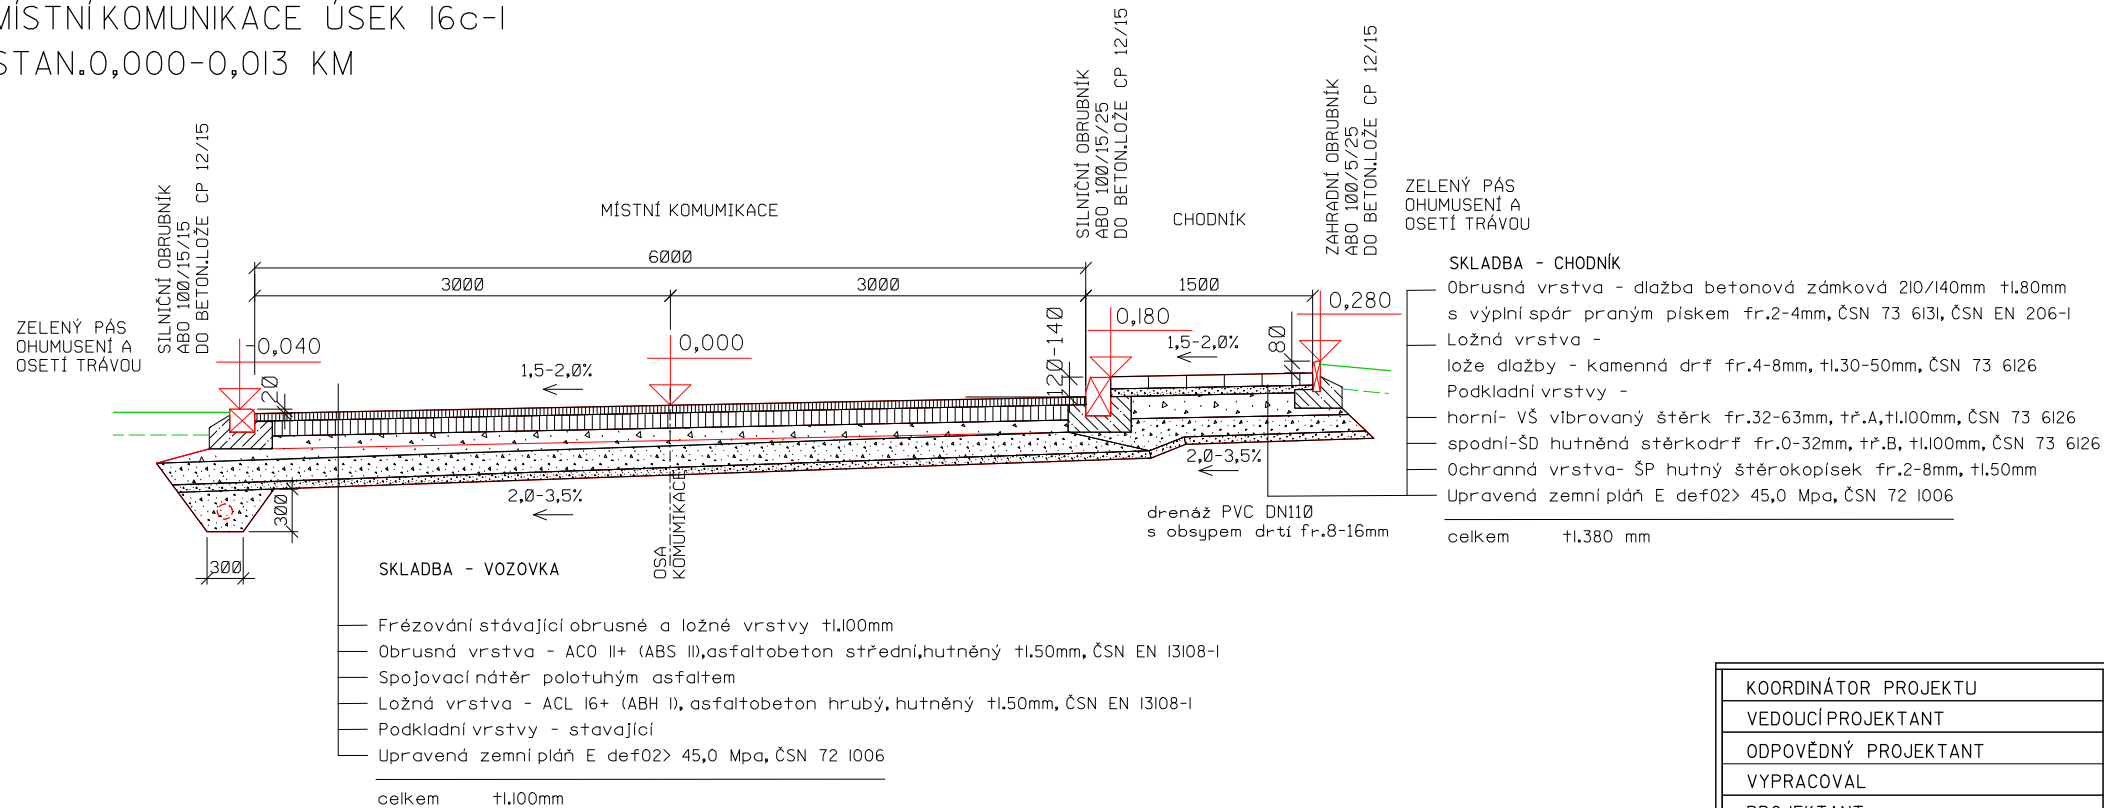

VZOROVÝ PŘÍČNÝ ŘEZ
MÍSTNÍ KOMUNIKACE ÚSEK 160-2
STAN.0,000-0,2115 KM

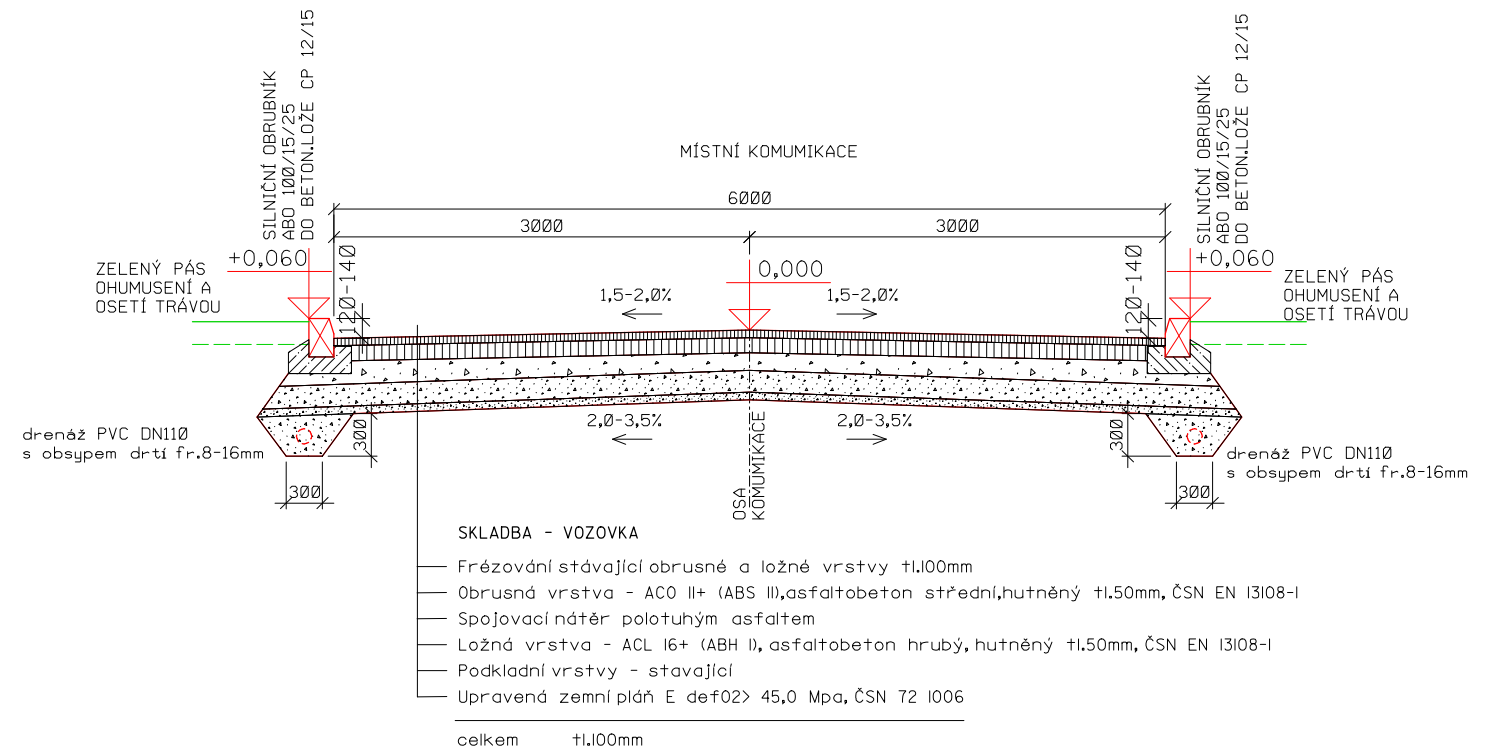

KOORDINÁTOR PROJEKTU		ING.ARCH.RADEK HAŠKA		 <div>PROJEKTOVÁNÍ INŽENÝRSKÝCH A POZEMNÍCH STAVEB</div> <div>HAŠKA, a.s.</div> <div>TEL./FAX.516 417 561 JUNGMANNOVA 74,TIŠNOV,666 01</div>	
VEDOUcí PROJEKTANT		ING.ARCH.RADEK HAŠKA			
ODPOVĚDNÝ PROJEKTANT		MIROSLAV PATOČKA			
VYPRACOVAL		ING.ARCH.RADEK HAŠKA			
PROJEKTANT		HAŠKA,a.s.,Jungmannova 74,Tišnov			
INVESTOR		MĚSTYS OSTROV U MACOCHY OSTROV U MACOCHY č.p.81, 679 14 IČO:00280780			
NÁZEV STAVBY REKONSTRUKCE MÍSŇNÍCH A ÚČELOVÝCH KOMUNIKACÍ, OSTROV U MACOCHY				STUPEŇ	DSSP
				ČÍSLO ZAKÁZKY	15/03/18
				FORMÁT	1x A4
MÍSTO STAVBY	K.Ú.OSTROV U MACOCHY		DATUM	5.11.2018	
STAVEBNÍ OBJEKT	SO IIO-MÍSTNÍ KOMUNIKACE 16c		MĚRÍTKO	ČÍSLO VÝKRESU	
NÁZEV VÝKRESU	VZOROVÉ PŘÍČNÉ ŘEZY		1 : 50		D 28.