



PŮDORYS

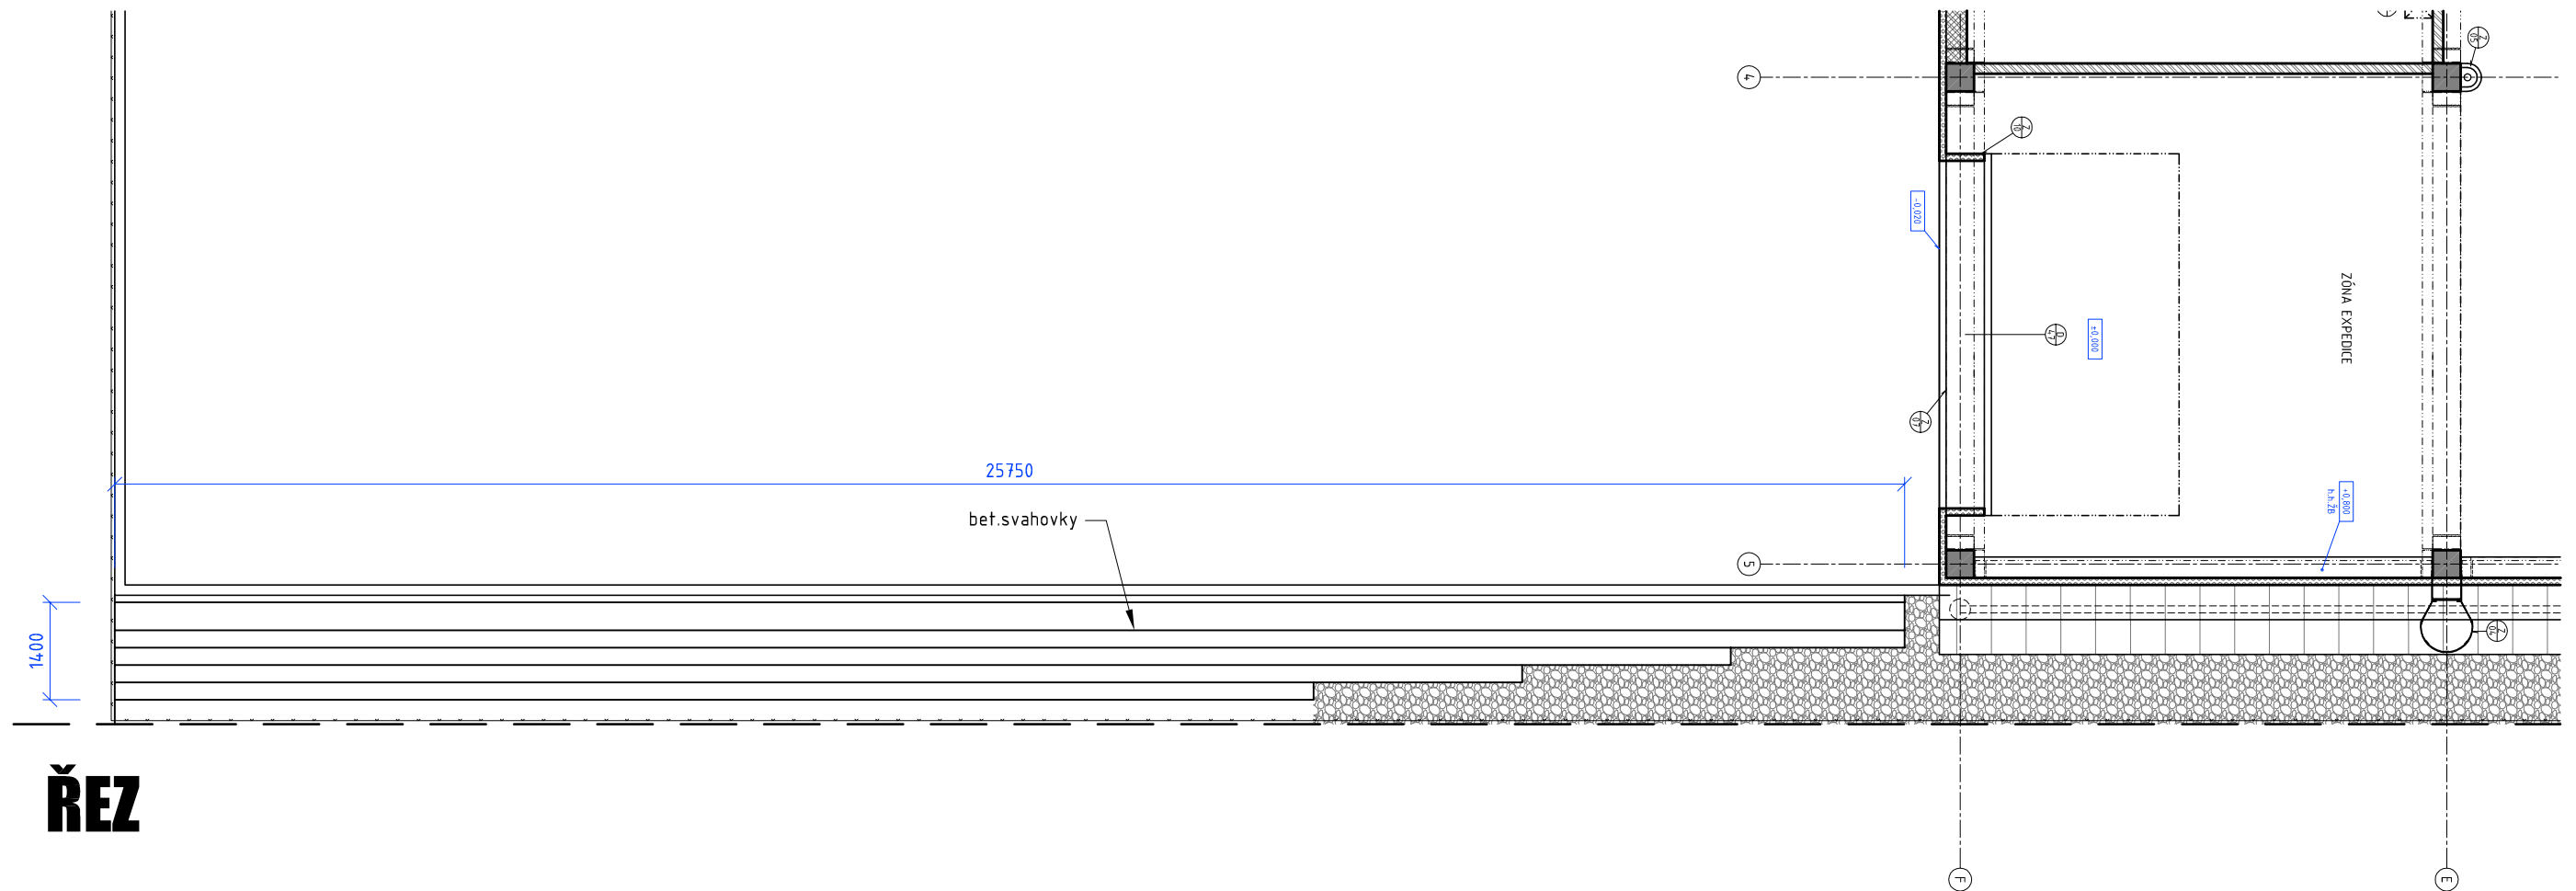

ŘEZ

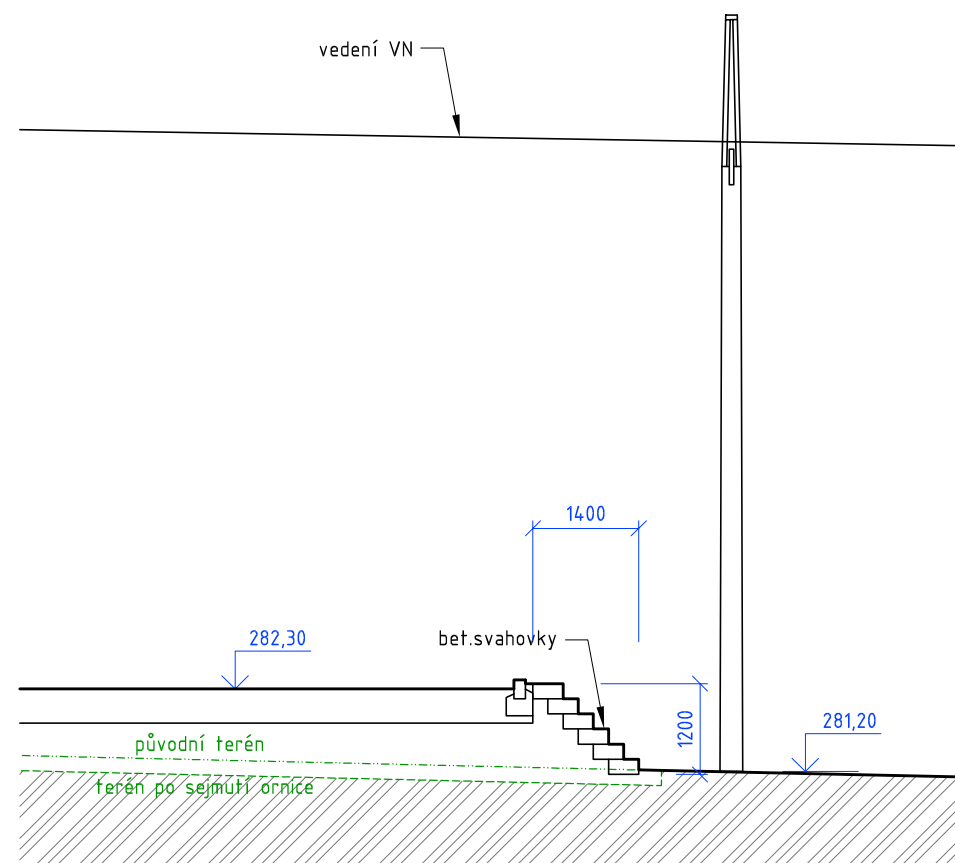

±0,000= 282,50 m n.m. B.p.v.

architekt	Ing.arch. L.Tecl	PROJEKTANT ČÁSTI PD:	
zodp. projektant	Ing. R.Vrba	Ing.Roman VRBA	
vypracoval	Ing. R.Vrba	Hvozdecká 3, Brno 635 00	
Obec:	Popůvky	Kraj:	Jihomoravský
Investor:	POWERBRIDGE spol. s r.o., Vintrovna 262/9, 66441 Popůvky		
Název stavby:	NOVOSTAVBA ADMINISTRATIVNĚ VÝROBNÍHO OBJEKTU POWERBRIDGE POPŮVKY, parcela č. 1624/59		
Název výkresu:			
			č. výkresu: D1.11