

Rozvaděč: RMS.01.1

Typ provedení: Plastový přisazený rozvaděč

Jmenovitý proud: 25A

Krytí: IP65

Zkratové proudy $I_k=6\text{kA}$

Systém napětí: 3+N+PE, 3x400/230V, 50 Hz, TN-S

Ochrana před neb. dot. napětím: Automatickým odpojením
od zdroje dle ČSN 33-2000-4-41 ed.2


Počet modulů 36


Přívod: Vrchem


Vývody: Vrchem

VYPRACOVAL:	R. ZDRAŽIL	RADEK ZDRAŽIL Mánesova 3127, 580 01 Havlíčkův Brod IČO: 11702842, mobil: 776 597 383 e-mail: zdrazil.radek@seznam.cz	
ODPOVĚDNÝ PROJEKTANT	R. ZDRAŽIL		
STAVEBNÍK: PD REAL a.s. Pobřežní 249/46, 186 00 Praha 8 - Karlín		ČÍSLO ZAKÁZKY: ZK21/23	FORMÁTY: 5x . A4
STAVBA: Snížení energetické náročnosti Administrativní budovy č.p. 1907, Havlíčkův Brod		DATUM: 09.2021 DRUH DOKUM.: DVZ MĚŘÍTKO: -	PARÉ:
ČÁST: SILNOPROUD NÁZEV PŘÍLOHY: ROZVADĚČ RMS.01.1		ČÁST: D.1.4.3	PŘÍL. Č.: 7
DOKUMENTACI LZE UŽÍVAT POUZE VE SMYSLU PŘÍSLUŠNÉ SMLOUVY O DÍLO. VÝKRES, ČI JEHO ČÁST, MŮŽE BÝT KOPIROVÁN NEBO JINÝM ZPŮSOBEM ROZŠÍŘOVÁN POUZE PO PŘEDCHOZÍM SOUHLASU PROJEKTANTA			



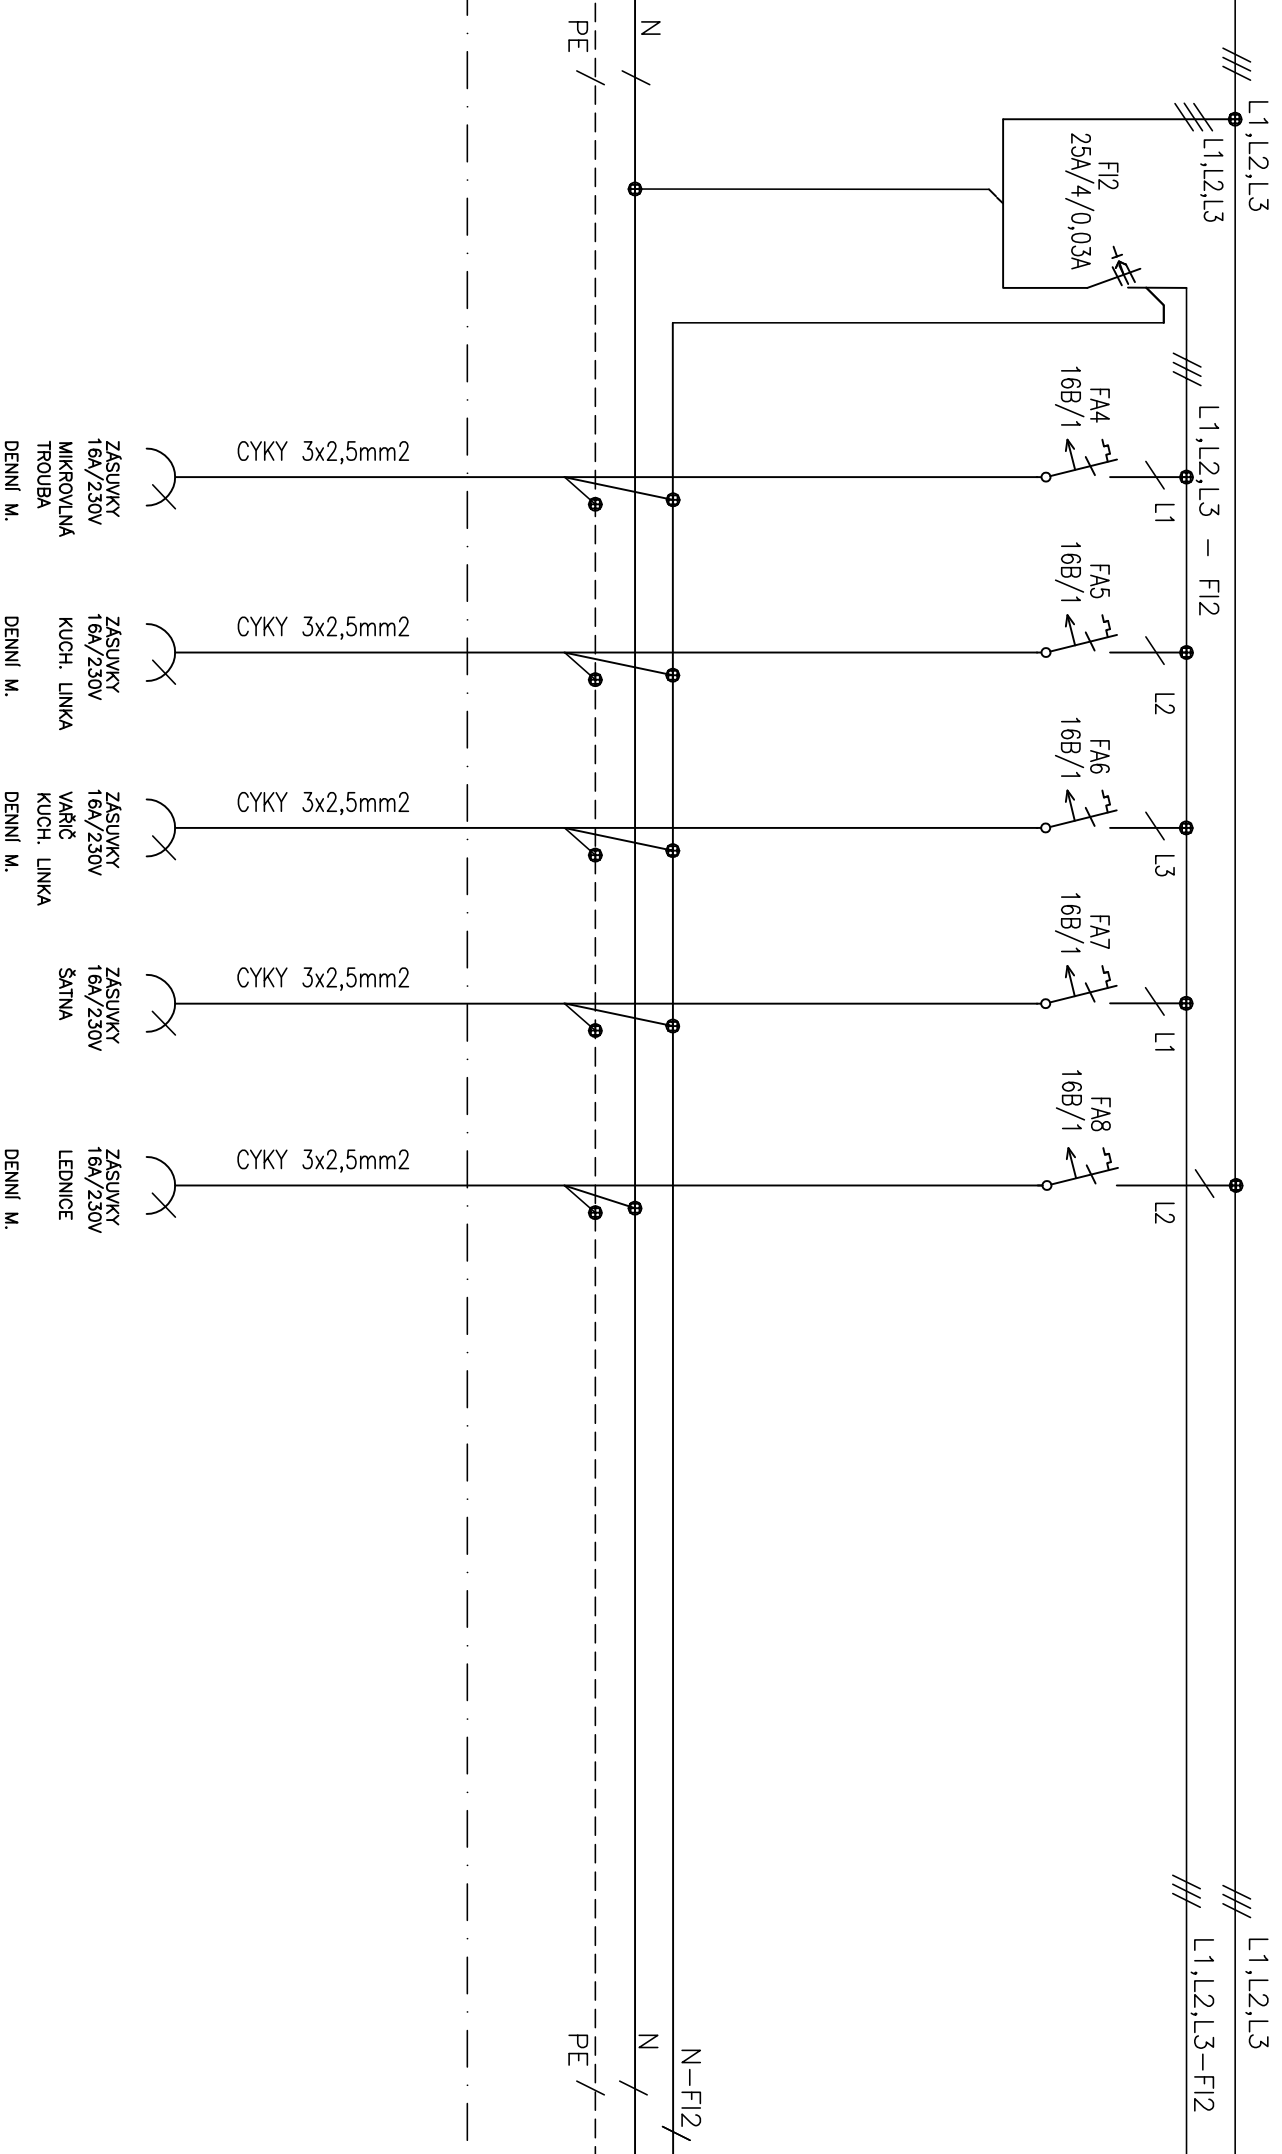

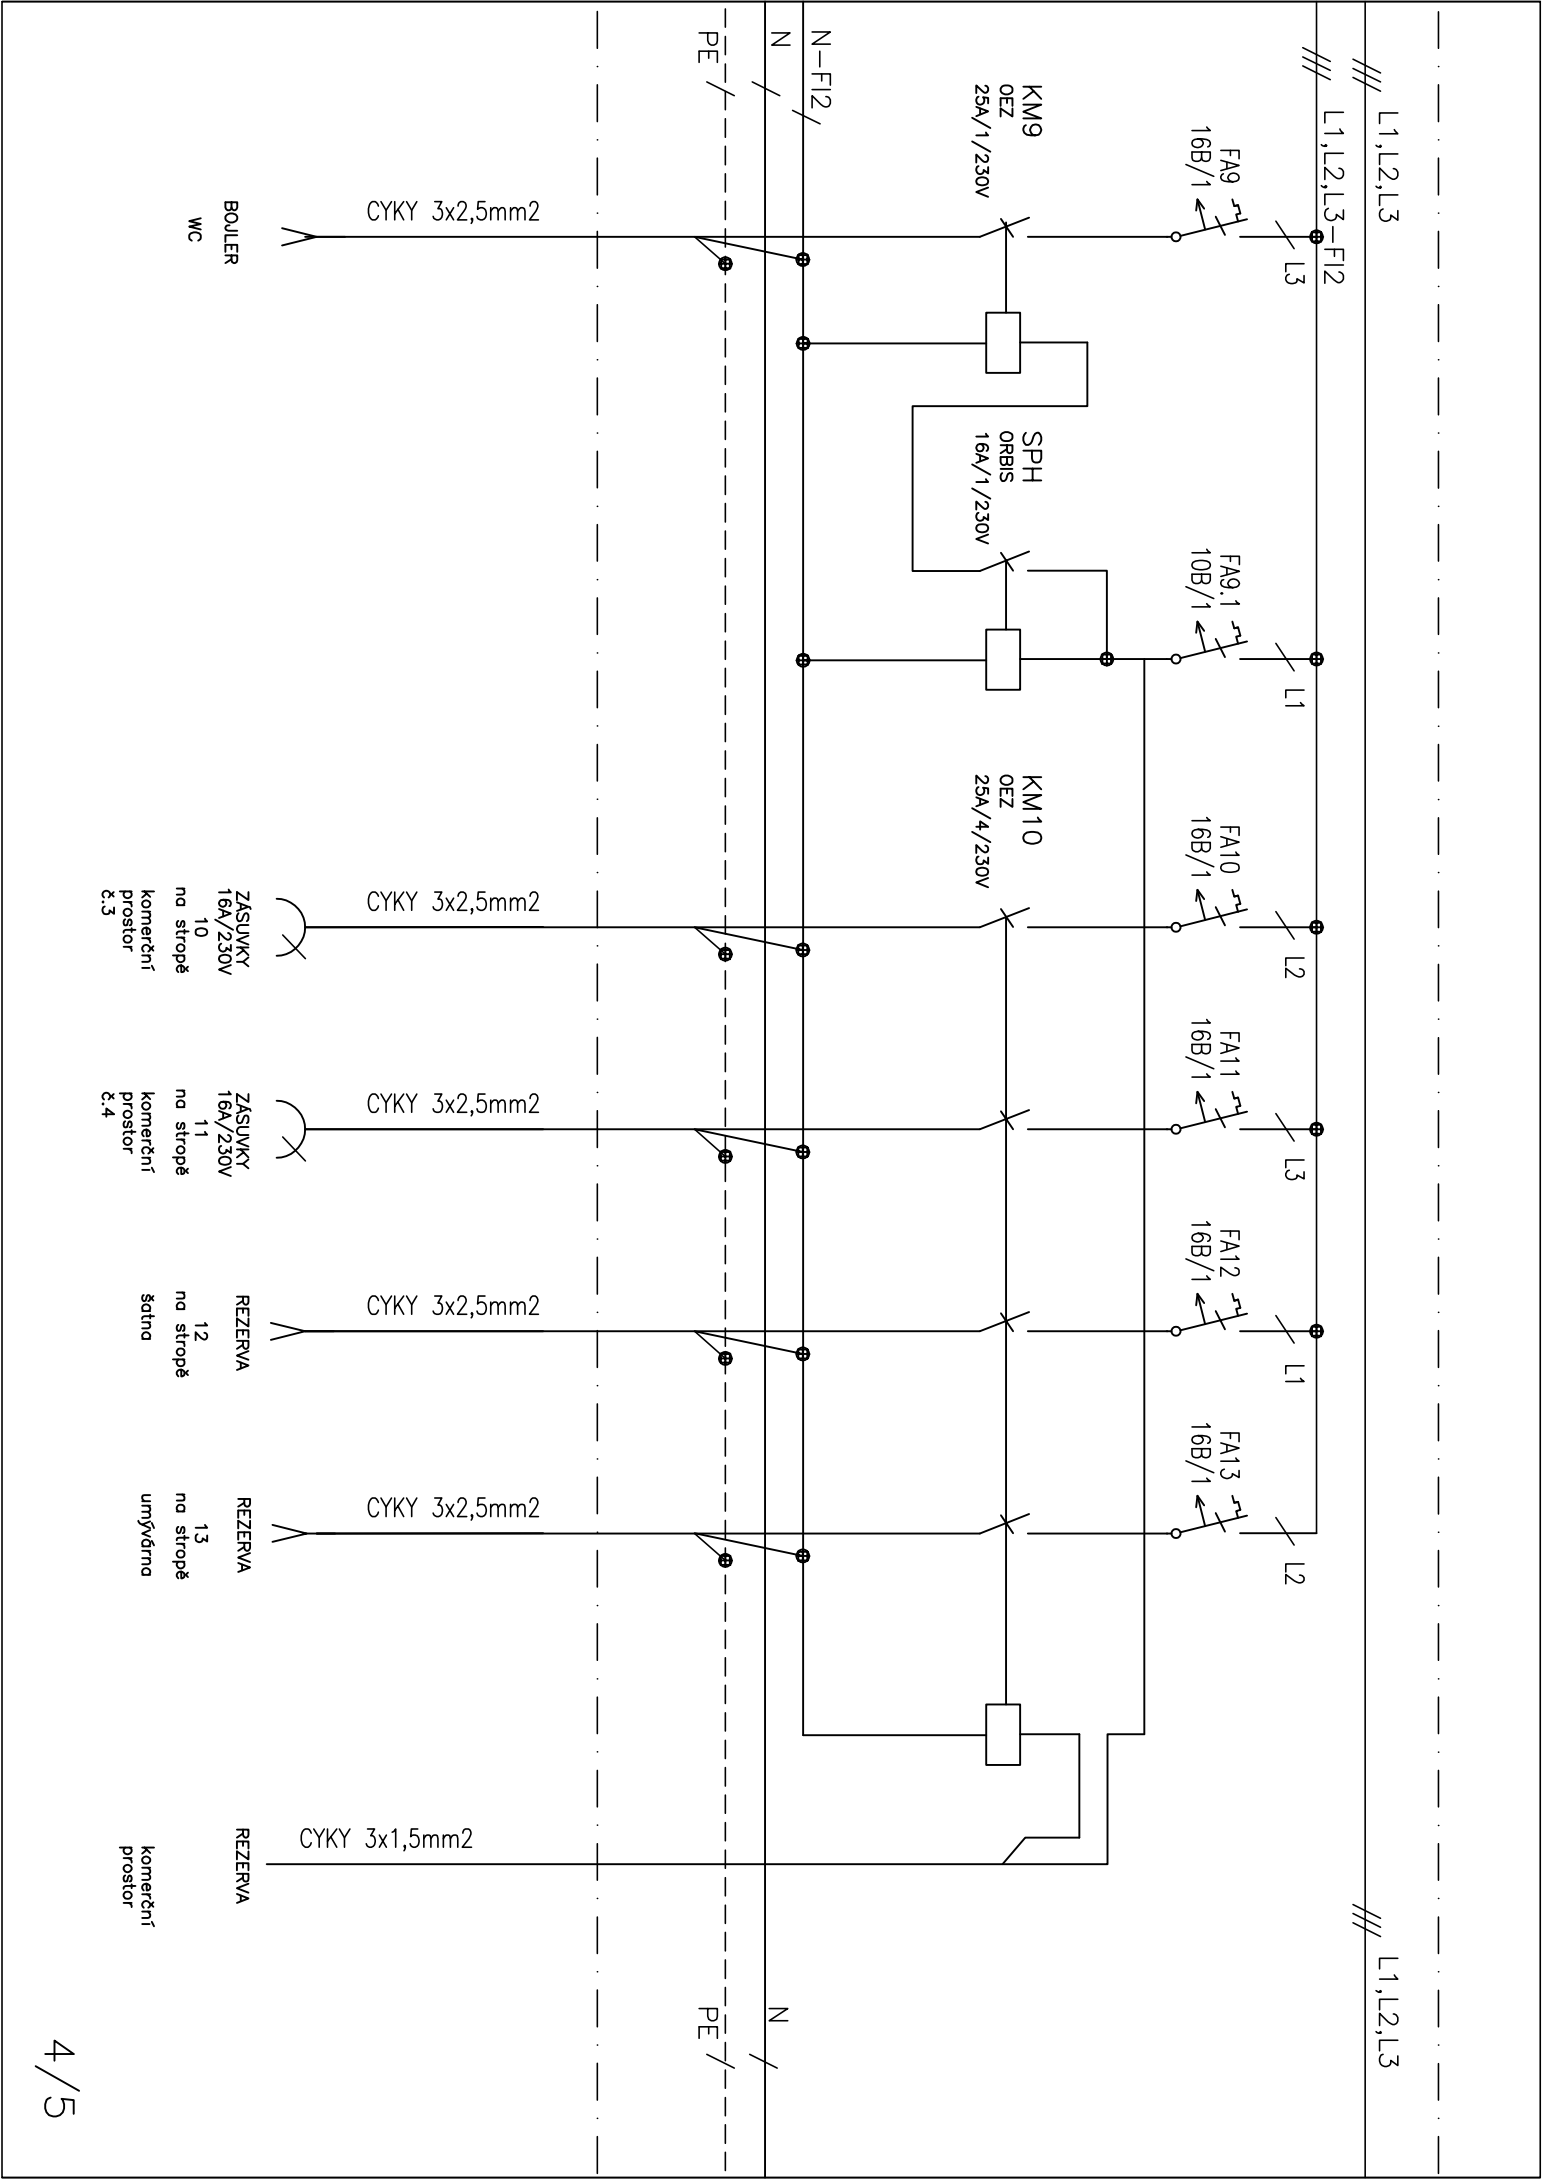

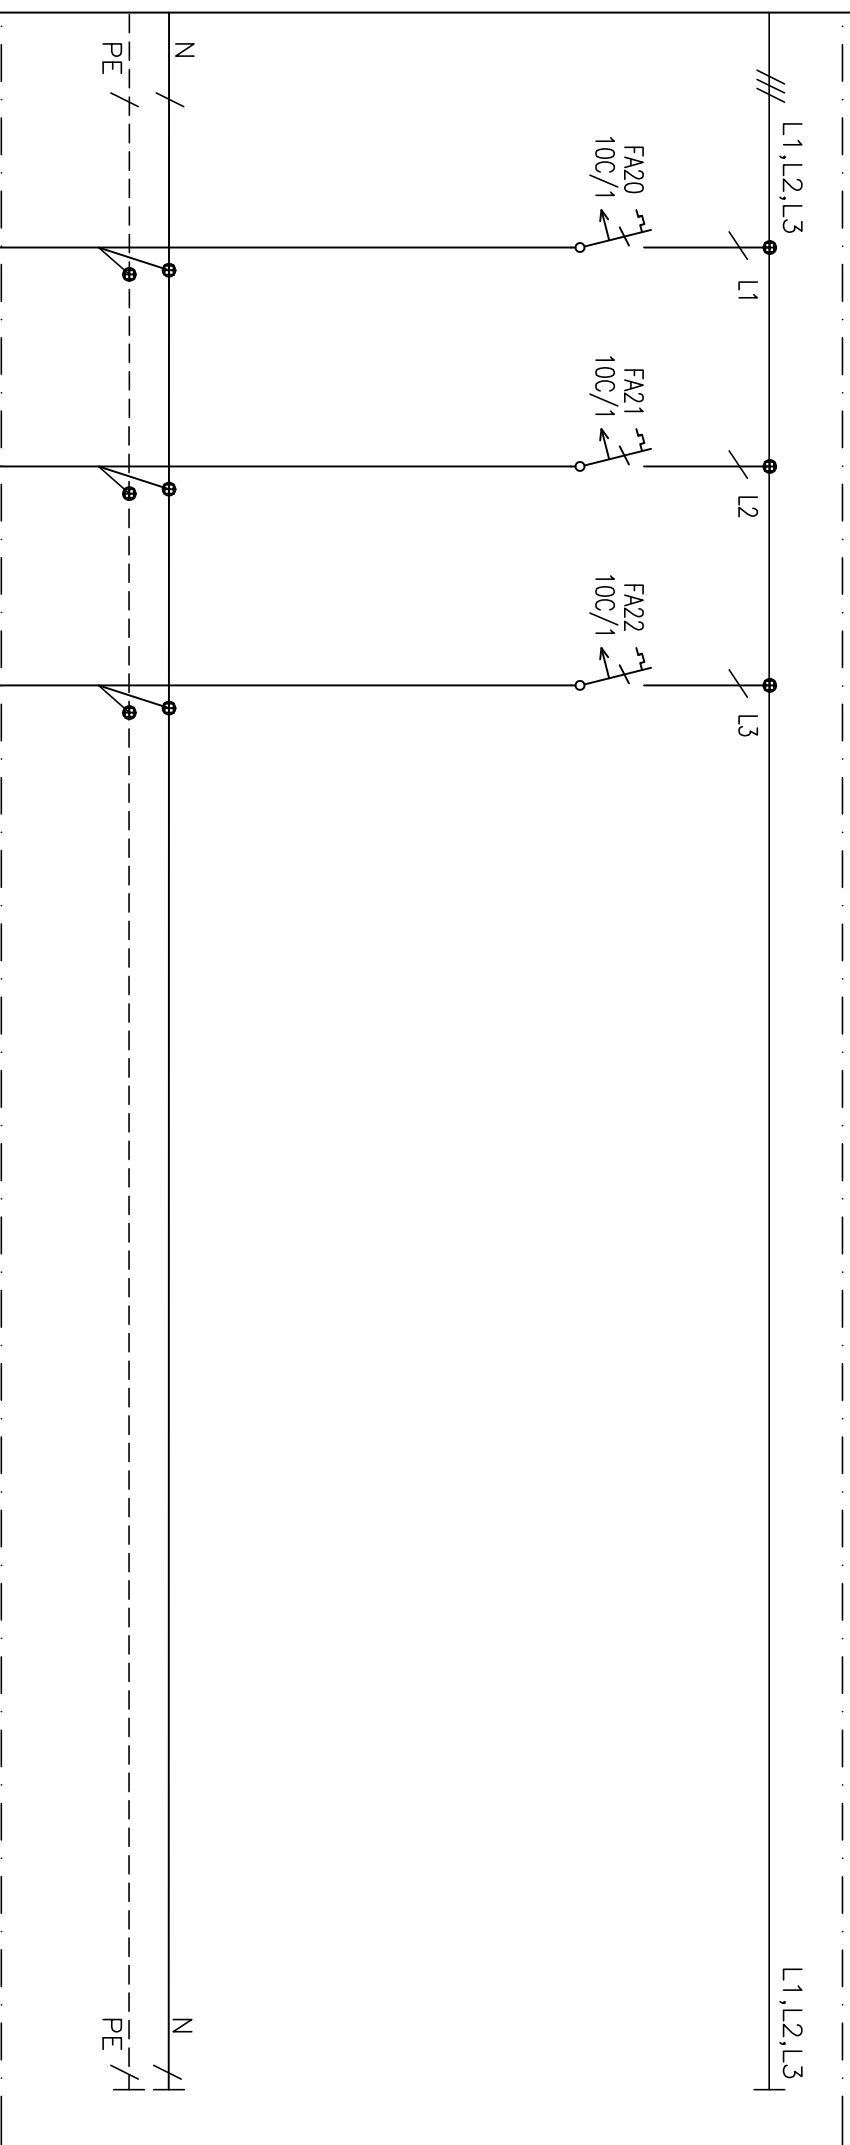

UTCH.0.3a 1.53kW/6,8A/230V Chladicí j. komerční prostor č.3	UTCH.0.4a 1.5kW/6,6A/230V Chladicí j. komerční prostor č.4	UTCH.0.5a 1.53kW/6,8A/230V Chladicí j. Šatna
----------------------------------------------------------------------------	---------------------------------------------------------------------------	-------------------------------------------------------