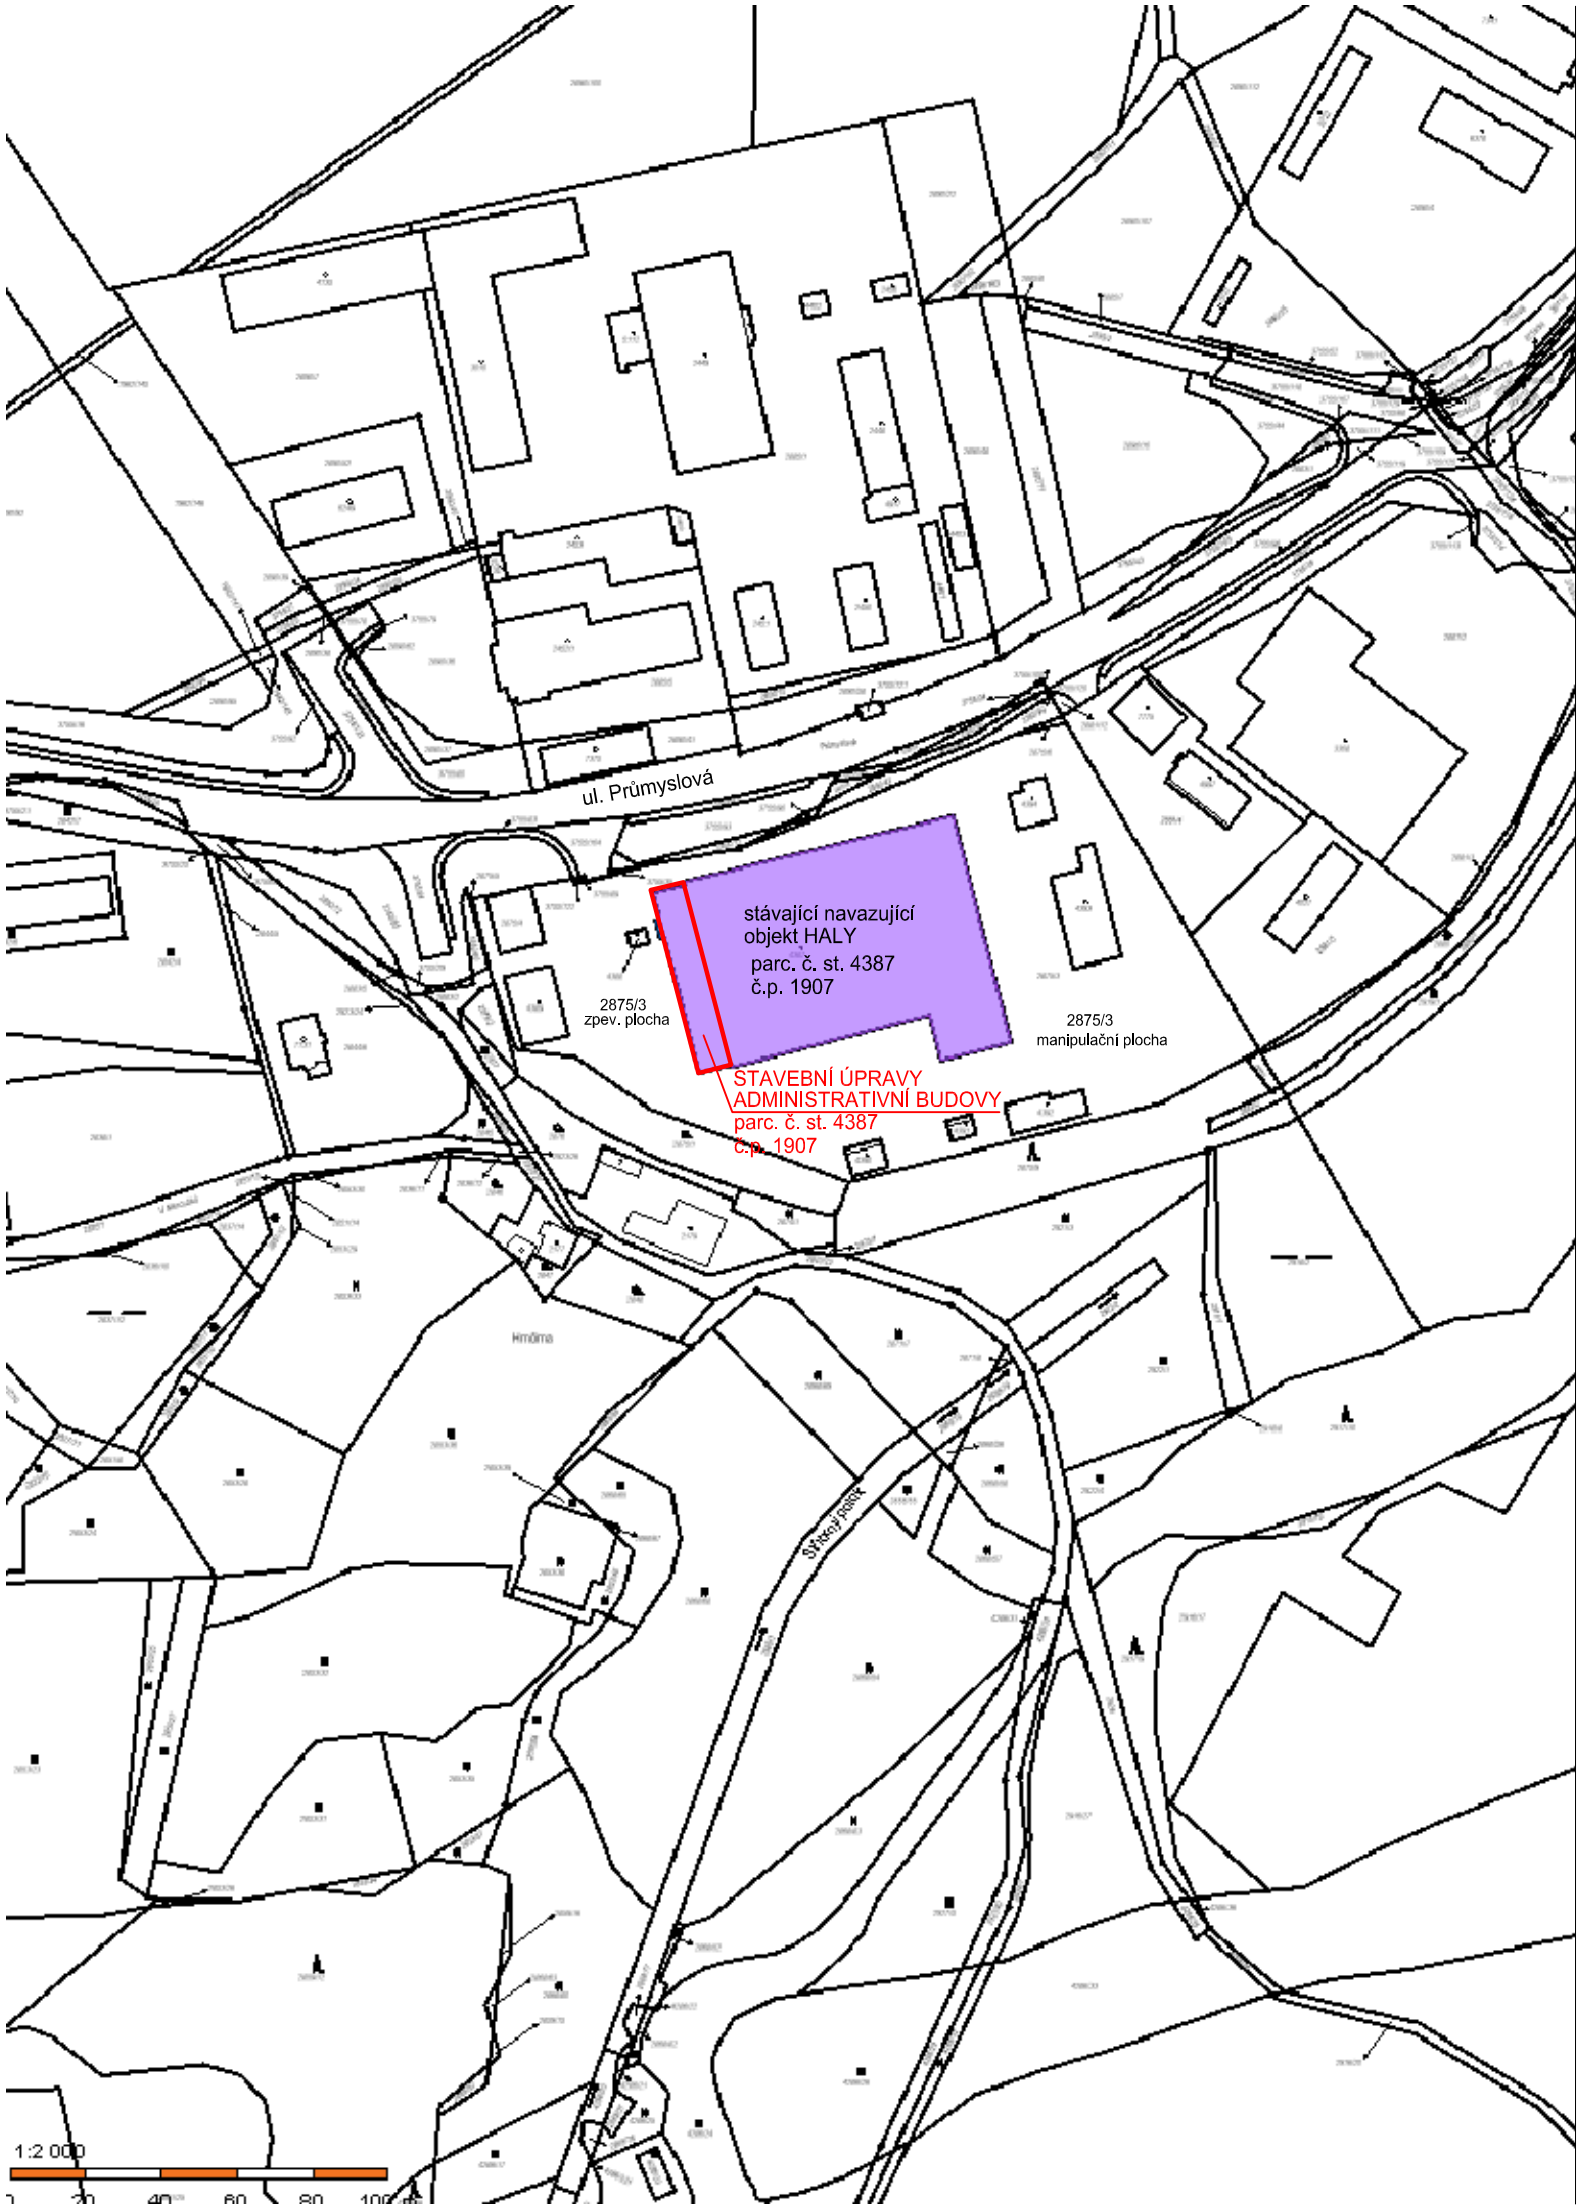

Parcela, na které se stavební úprava provádí:

Parcela číslo st. 4387 budova (zastavěná plocha a nádvoří) ve vlastnictví investora PD Real a.s.

Parcely dotčené stavební úpravou:

Parcela číslo: 2875/3 - manipulační plocha (ostatní plocha) ve vlastnictví investora PD Real a.s.

S

VYPRACOVAL:	ING.T.FALTUS		**Ing. Tomáš Faltus** IČ 03365727 Autorizovaný inženýr pro pozemní stavby - ČKAIT 0012024 Tel: +420 733 510 812 Email: tomfaltus@gmail.com **projekt**prostavbu.cz info@projektprostavbu.cz	
ODPOVĚDNÝ PROJEKTANT	ING.T.FALTUS			
STAVEBNÍK: PD Real a.s., Pobřežní 249/46, 186 00 Praha 8 - Karlín			ČÍSLO ZAKÁZKY: 040/600	FORMÁTY: 2 A4
STAVBA: ***Snížení energetické náročnosti*** ***Administrativní budovy č.p. 1907, Havlíčkův Brod***			DATUM: 09.2021 DRUH DOKUM.: DVZ MĚŘÍTKO: M=1:2000	PARÉ:
SITUAČNÍ VÝKRES ŠIRŠÍCH VZTAHŮ KATASTRÁLNÍ SITUAČNÍ VÝKRES			ČÁST: C1, C2	PŘÍL. Č.: .

DOKUMENTACI LZE UŽÍVAT POUZE VE SMYSLU PŘÍSLUŠNÉ SMLOUVY O DÍLO. VÝKRES, ČI JEHO ČÁST, MŮŽE BÝT KOPÍROVÁN NEBO JINÝM ZPŮSOBEM ROZŠIŘOVÁN POUZE PO PŘEDCHOZÍM SOUHLASU PROJEKTANTA