LEGENDA MÍSTNOSTÍ

č. míst	název místnosti	plocha (m²)	podlaha	stěny	strop
2.01	schodiště	21,9	marmoleum	omítka	SDK podhled
2.02	učebna – 1. třída	32,5	marmoleum	omítka	omítka
2.03	učebna – 2. a 3. třída	56,2	marmoleum	omítka	omítka
2.04	přestávkový prostor	17,9	marmoleum	omítka	omítka
2.05	učebna – 4. a 5. třída	71,9	marmoleum	omítka	omítka
2.06	šatna	16,6	marmoleum	HPL Compact	SDK podhled
2.07a	umývárna – dívky	3,4	marmoleum	HPL Compact	SDK podhled
2.07b	WC – dívky	5,0	marmoleum	HPL Compact	SDK podhled
2.08a	umývárna – chlapci	3,7	marmoleum	HPL Compact	SDK podhled
2.08b	WC – chlapci	5,2	marmoleum	HPL Compact	SDK podhled
2.09	úklid	1,2	marmoleum	HPL Compact	SDK podhled

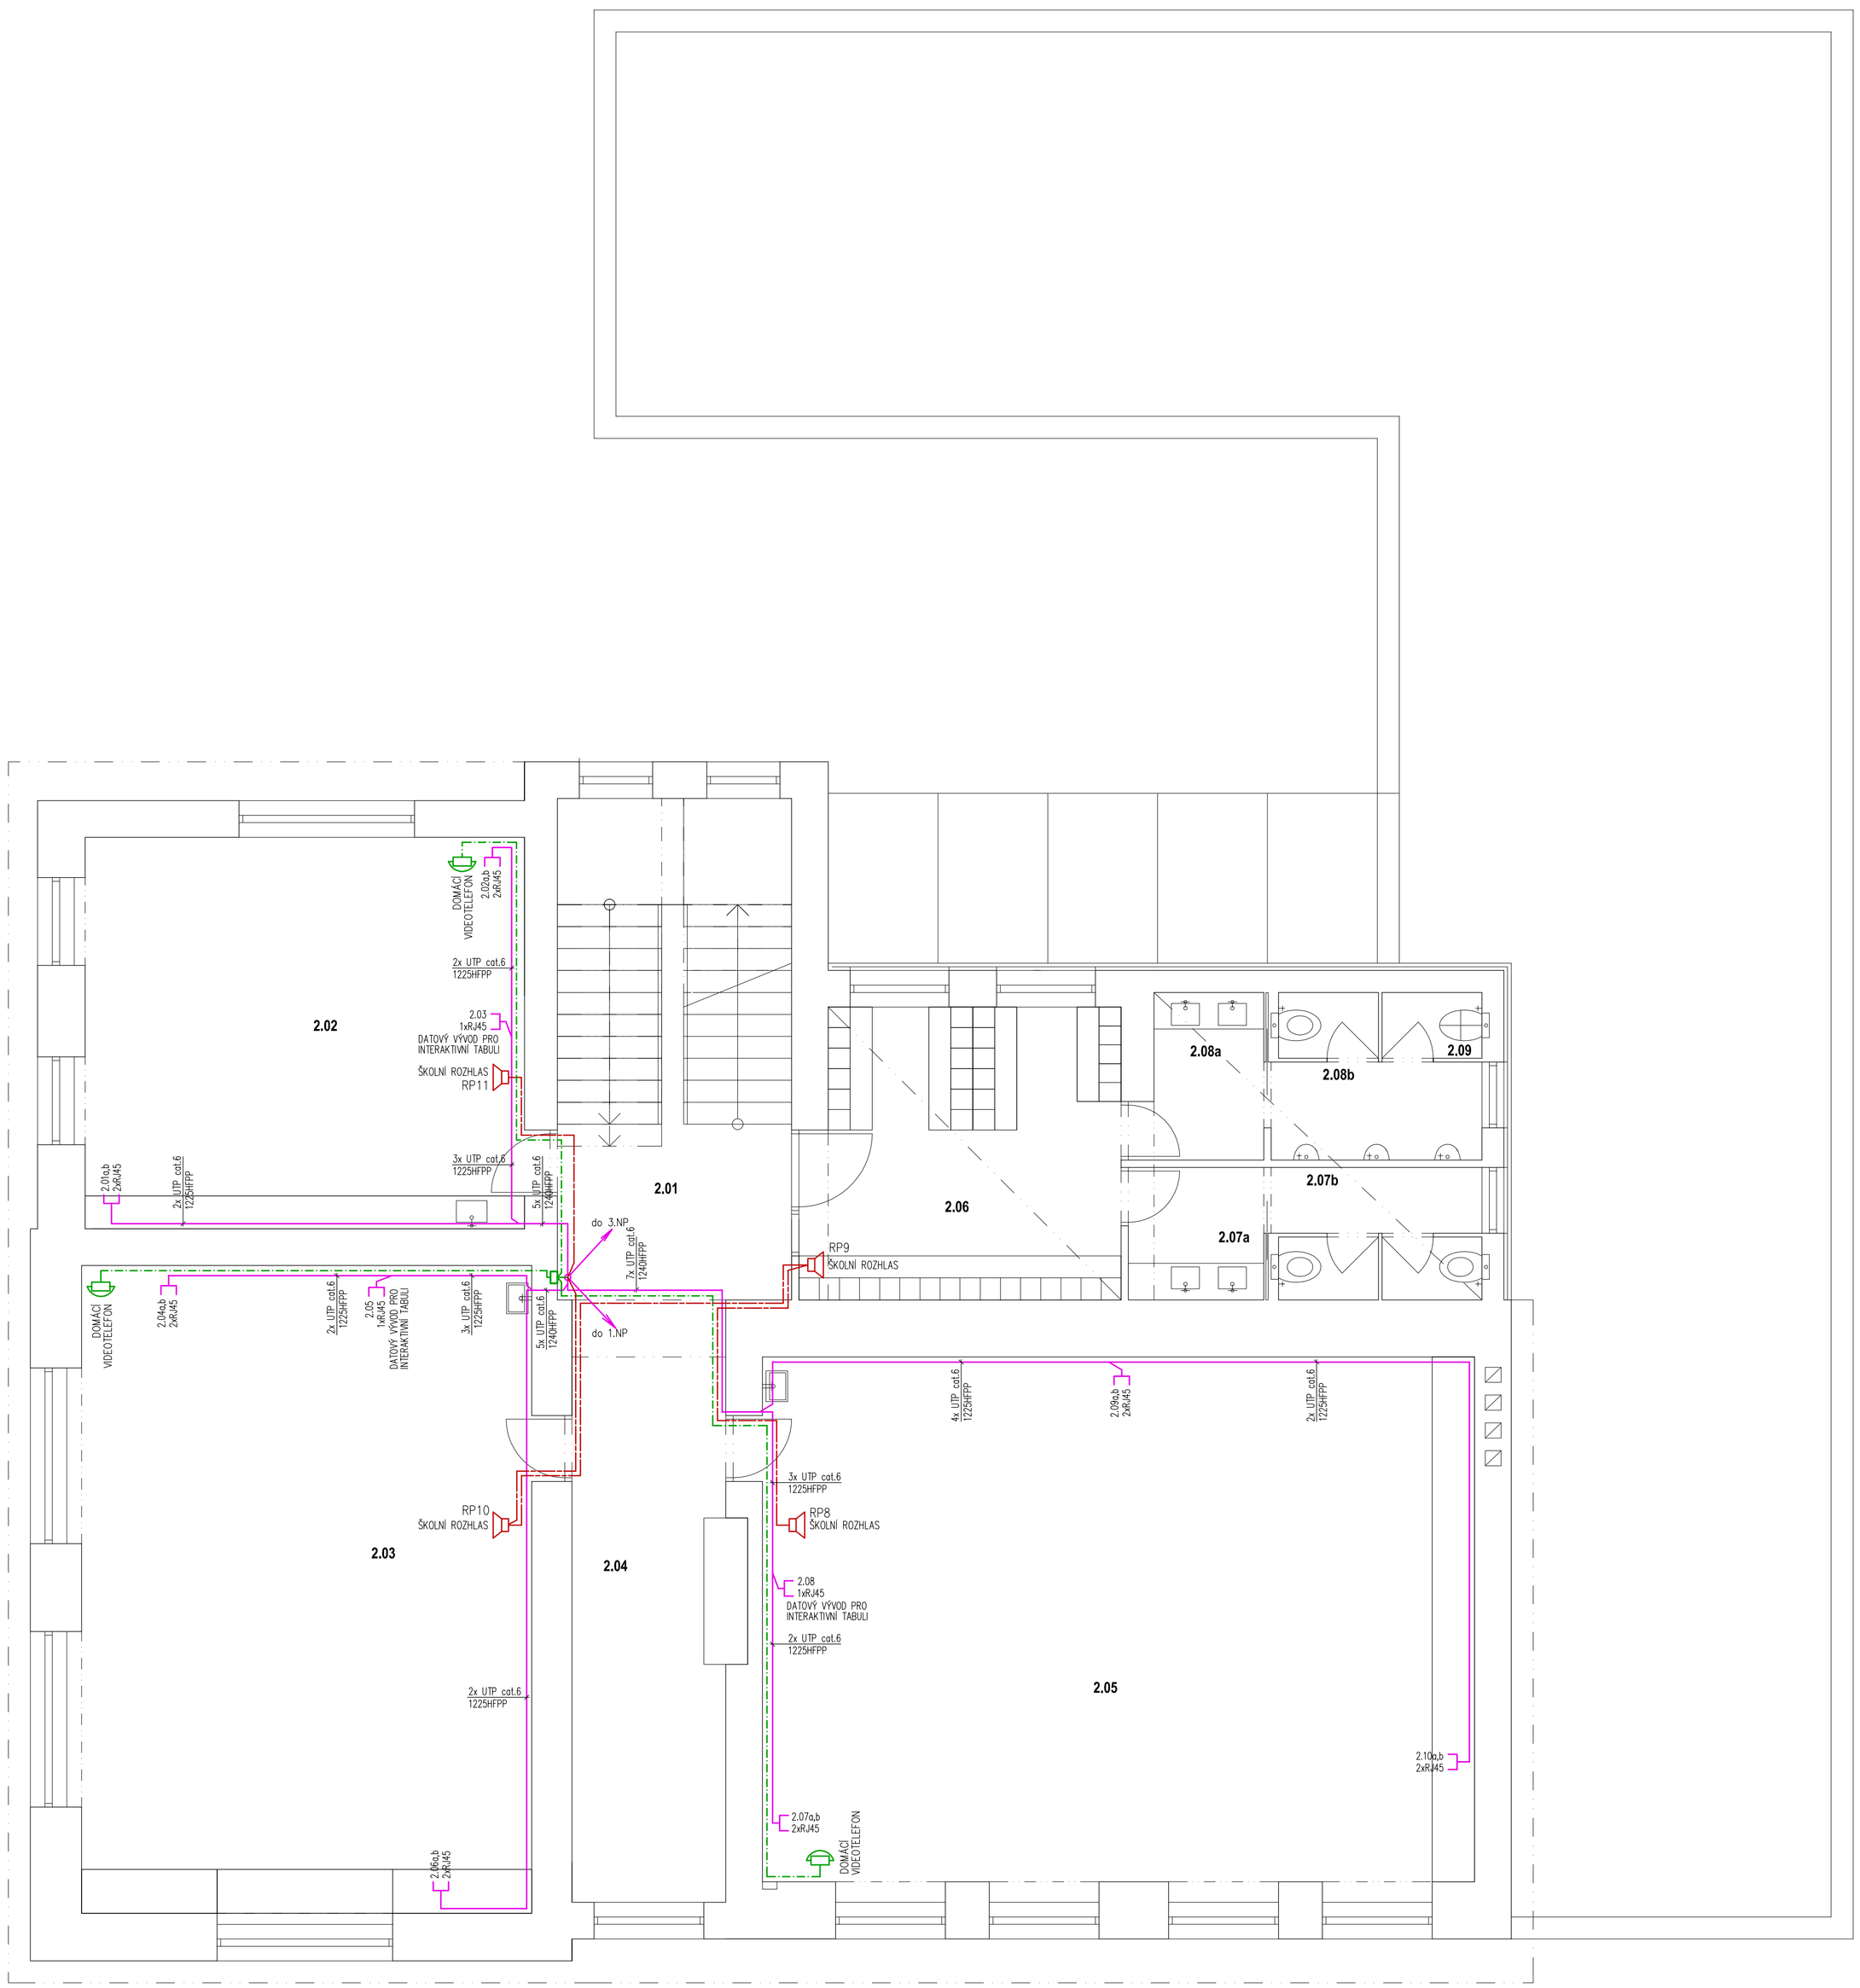

LEGENDA

- RPx — REPRODUKTOR ŠKOLNÍHO ROZHLASU
- EV — VIDEOVRÁTNÝ – VENKOVNÍ TABLO DOMÁCÍHO TELEFONU
- EL. MAGNET. ZÁMEK
- DOMOVNÍ VIDEOTELEFON – VNITŘNÍ STANICE
- CCTV IP KAMERA
- NET — DVOUPORTOVÁ ZÁSUVKA RJ45/RJ45 PRO ETHERNET – LAN (PŘÍSTUP K INTERNETU)
- 1.02a,b — PORTY / POŘADOVÉ ČÍSLO / PODLAŽÍ OBJEKTU
- KABEL UTP cat.6 PRO ETHERNET LAN
- KABEL ROZVODU ŠKOLNÍHO ROZHLASU
- KABEL ROZVODU DOMOVNÍHO TELEFONU

Koordinace výkresové části

Na půdorysných výkresech jsou vyznačeny kabelové trasy s vyznačením vazby na stavební konstrukce (způsobu vedení kabelové trasy). Vyznačeny nejsou jednotlivé kabelové segmenty, ale souhrnně celá kabelové trasa o jednom či více kabelových segmentů pro každý druh slaboproudého rozvodu. Vyznačená linka kabelové trasy na půdorysných výkresech s druhem rozvodu (viz. legenda značek) představuje celý kabelový svazek daného druhu slaboproudého rozvodu. Počet segmentů je specifikován ve schematických výkresech jednotlivých slaboproudých rozvodů, které jsou nedílnou součástí této projektové dokumentace.

Na schematických výkresech je vyznačena topologie kabeláže, vazby a napojení jednotlivých komponentů rozvodu a případné další podrobnosti.

Koordinace s ostatními částmi (profesemi) projektové dokumentace:

Umístění datových zásuvek a koncových prvků slaboproudých rozvodů, ale i všech ostatních prvků, jejichž poloha není na půdorysných výkresech určena kótami, je pouze orientační. Finální umístění je nutno osadit dle koordinačních stavebních výkresů, koordinovat se všemi zúčastněnými profesemi přímo na staveništi, v případě nejasností po konzultaci s architektem, investorem či projektantem.

Na staveništi může dojít ke změnám umístění a proto je nezbytně nutné vývody přivést k zařízením, na které budou zapojeny kabelové vývody dle skutečnosti na staveništi.

NAPÁJECÍ NAPĚTÍ: 3N+PE~50Hz, 400V/TN-C-S
OCHRANA PŘED NEBEZPEČNÝM DOTYKEM NEŽIVÝCH ČÁSTÍ DO 1000V:
AUTOMATICKÝM ODPOJENÍM OD ZDROJE A PROUDOVÝM CHRÁNIČEM
OCHRANA PŘED NEBEZPEČNÝM DOTYKEM ŽIVÝCH ČÁSTÍ DO 1000V:
IZOLACÍ, KRYTÍM
VNĚJŠÍ VLIVY: UVNITŘ DOMU – AB5, MIMO DŮM – AB8, AD3

±0,000 = 234,10 m. n. m. (B.P.V., S - JTSK)

AUTOŘI:
Doc. Ing. arch. Milan Rak, Ph.D.
Ing. arch. Alena Režná, Ph.D.

ZHOTOVITEL PROJEKTU:
ATELA, s.r.o., Srbská 9, Brno
IČ: 634 92 385
Ing. Karel Rychlý
tel.: + 420 724 320 458
rychly.karel@gmail.com

ZODPOVĚDNÝ PROJEKTANT:
Ing. Karel Rychlý

VYPRACOVAL:
Ing. Karel Rychlý

AUTORSKÁ PRÁVA - UPOZORNĚNÍ:

Tato projektová dokumentace je autorským dílem ve smyslu ustanovení zákona č. 121/2000 Sb. (autorský zákon).

Oprávnění k jejímu užití je určeno výhradně pro realizaci předmětné stavby, a to pro stavebníka a smluvního zhotovitele stavby.

Kopírování, zveřejňování a jiné šíření jakýmkoliv způsobem bez souhlasu autora je možné pouze jeho nosičem nebo s jeho svolením.

Bez předchozího písemného souhlasu autora nelze provádět jakékoliv změny či jiné zásahy do projektové dokumentace nelze do stavby zařadit tuto dokumentaci jako celek.

Porušení autorského práva zakládá povinnost na náhradu škody a neoprávněný zásah do obsahem chráněných práv k autorskému dílu je trestním činem a bude tak stíhán.

STAVEBNÍK: Obec Rašovice, č. p. 91, 685 01 Rašovice		DATUM: 12 / 2021
NÁZEV STAVBY: **ZŠ A MŠ - STAVEBNÍ ÚPRAVY**		PARE / ČÍSLO VÝTISKU:
MÍSTO STAVBY: pozemky. parc. č. st. 133, 3140/14, k. ú. Rašovice u Bučovic		
STUPEŇ PROJEKTOVÉ DOKUMENTACE: DOKUMENTACE PRO PROVEDENÍ STAVBY		ČÍSLO VÝKRESU: **D1.04.07**
ODDÍL PROJEKTOVÉ DOKUMENTACE: **D1 SO01 BUDOVA ZŠ A MŠ**		
STAVEBNÍ OBJEKT / PROVOZNÍ SOUBOR: **D1.4. TECHNIKA PROSTŘEDÍ STAVEB**		MĚŘÍTKO: **1 : 50**
VÝKRES / DOKUMENT: PŮDORYS 2.NP - SLABOPROUDÉ EL. ROZVODY		