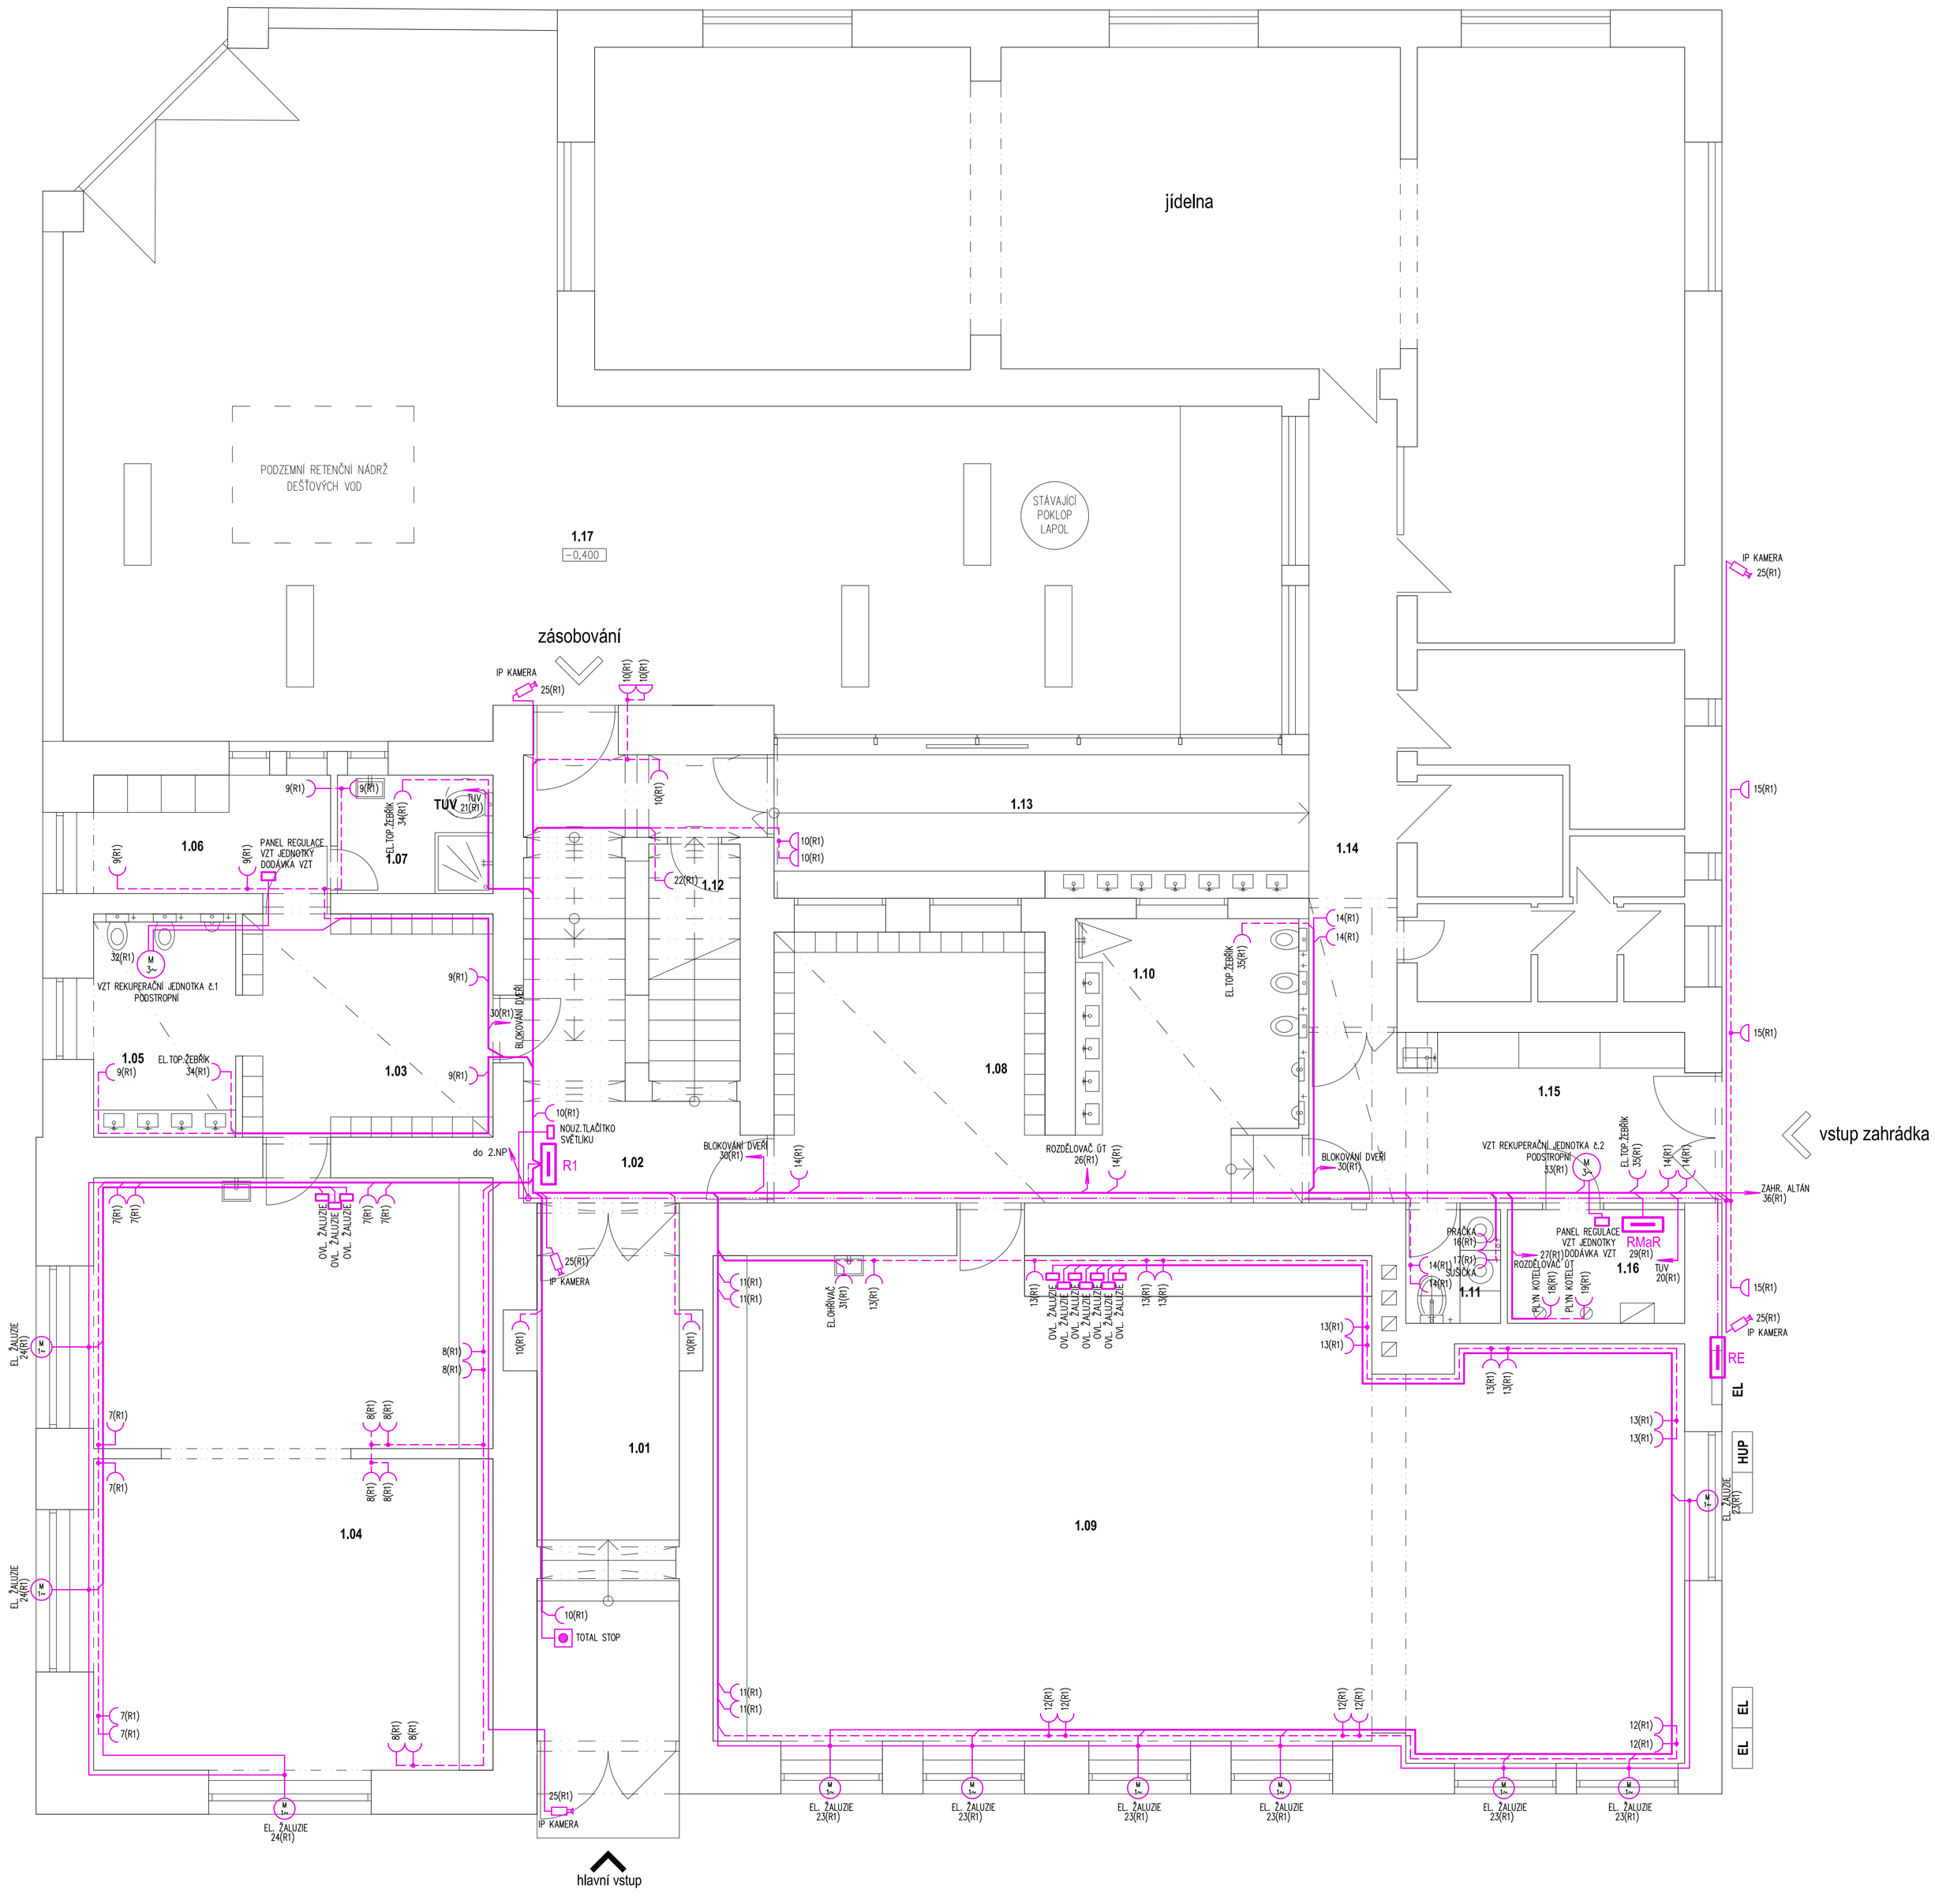

LEGENDA MÍSTNOSTÍ

č. míst	název místnosti	plocha (m^2)	podlaha	stěny	strop
1.01	zádveří	17,1	čistící koberec	omítka	omítka
1.02	chodba	17,0	marmoleum	omítka	omítka
1.03	šatna Broučci	12,2	marmoleum	HPL Compact	SDK podhled
1.04	třída Broučci – 15 dětí	53,7	koberec	omítka	omítka
1.05	WC + umývárna Broučci	7,6	marmoleum	HPL Compact	SDK podhled
1.06	šatna – učitelky MŠ	6,6	marmoleum	keramický obklad	omítka
1.07	WC + umývárna – učitelky MŠ	4,1	marmoleum	keramický obklad	omítka
1.08	šatna Kotata	16,0	marmoleum	HPL Compact	SDK podhled
1.09	třída Kotata – 25 dětí	100,0	koberec	omítka	omítka
1.10	WC + umývárna Kotata	13,8	marmoleum	HPL Compact	SDK podhled
1.11	prací / úklid	2,4	marmoleum	keramický obklad	omítka
1.12	prostor pod schodištěm	4,7	marmoleum	keramický obklad	omítka
1.13	hala jídelny s umývárnou	18,2	marmoleum	HPL Compact	izolační trojsklo
1.14	chodba	8,6	marmoleum	omítka	SDK podhled
1.15	zahradní vstup	11,5	marmoleum	omítka	omítka
1.16	technická místnost	4,4	betonová mazanina	omítka	omítka
1.17	přestávkový prostor	129,0	betonová dlažba		

LEGENDA

- ZÁSUVKA, 230V/16A
- ZÁSUVKA DO VLHKA, KRYTÍ MIN. IP 54
- M – EL. SPOTŘEBIČ
- KABEL CYKY–J 3x2,5 PRO ZÁSUVKY A 1.FÁZ. SPOTŘEBIČE
- KABEL CYKY–J 5x.... PRO RŮZNÉ 3.FÁZ. SPOTŘEBIČE

NAPÁJECÍ NAPĚTÍ: 3N+PE~50Hz, 400V/TN–C–S
OCHRANA PŘED NEBEZPEČNÝM DOTYKEM NEŽIVÝCH ČÁSTÍ DO 1000V: AUTOMATICKÝM ODPOJENÍM OD ZDROJE A PROUDOVÝM CHRÁNIČEM
OCHRANA PŘED NEBEZPEČNÝM DOTYKEM ŽIVÝCH ČÁSTÍ DO 1000V: IZOLACÍ, KRYTÍM
VNĚJŠÍ VLIVY: UVNITŘ DOMU – AB5, MIMO DŮM – AB8, AD3

±0,000 = 234,10 m. n. m. (B.P.V., S - JTSK)

AUTOŘI:	ZHOTOVITEL PROJEKTU:	ZODPOVĚDNÝ PROJEKTANT:	VYPRACOVAL:
Doc. Ing. arch. Milan Rak, Ph.D. Ing. arch. Alena Režná, Ph.D.	ATELA, s.r.o., Srbská 9, Brno IČ: 634 92 385 Ing. Karel Rychlý tel.: + 420 724 320 458 rychly.karel@gmail.com	Ing. Karel Rychlý	Ing. Karel Rychlý

AUTORSKÁ PRÁVA - UPOZORNĚNÍ:
Tato projektová dokumentace je autorským dílem architektonického díla (zákona č. 121/2000 Sb. Autorský zákon).
Opětovné k jinému účelu je určeno výhradně pro realizaci předmětné stavby a to pro stavebníka a smluvního projektanta.
Kopírování, zveřejňování a jiné šíření jakékoliv části této dokumentace, pozměňování osobou nebo k jinému účelu je zakázáno.
Bez předchozího písemného souhlasu autorů nelze dokumentaci ani její části kopírovat, rozmnožovat, šířit, měnit, dokumentace nelze do stavby použít dříve než dokumentace provedená.
Porušení autorského práva zakládá oprávnění na náhradu škody a neoprávněný zásah do záznamů chráněných práv k autorskému dílu je trestním činem a bude tak stíhán.

STAVEBNÍK	DATUM
Obec Rašovice, č. p. 91, 685 01 Rašovice	12 / 2021
NÁZEV STAVBY: **ZŠ A MŠ - STAVEBNÍ ÚPRAVY**	PARÉ / ČÍSLO VÝTISKU
MÍSTO STAVBY: pozemky. parc. č. st. 133, 3140/14, k. ú. Rašovice u Bučovic	
STUPEŇ PROJEKTOVÉ DOKUMENTACE: DOKUMENTACE PRO PROVEDENÍ STAVBY	ČÍSLO VÝKRESU
ODDÍL PROJEKTOVÉ DOKUMENTACE: **D1 SO01 BUDOVA ZŠ A MŠ**	**D1.04.03**
STAVEBNÍ OBJEKT / PROVOZNÍ SOUBOR: **D1.4. TECHNIKA PROSTŘEDÍ STAVEB**	MĚŘÍTKO
VÝKRES / DOKUMENT: PŮDORYS 1.NP - ZÁSUVKOVÉ OBVODY	**1 : 50**